VÝKAZ ZAKLADOVÝCH KONŠTRUKCIÍ			
OZN.	NÁZOV	ŠÍRKA (mm)	OBJEM (m3)
Z1	ZÁKLADOVÝ PÁS 600 mm	600	6.40 m³
Z2	ZÁKLADOVÝ PÁS 450 mm	450	19.01 m³
Z3	DEBNIACE TVÁRNICE 250 mm	250	2.75 m³
SPOLU: 29			28.15 m³

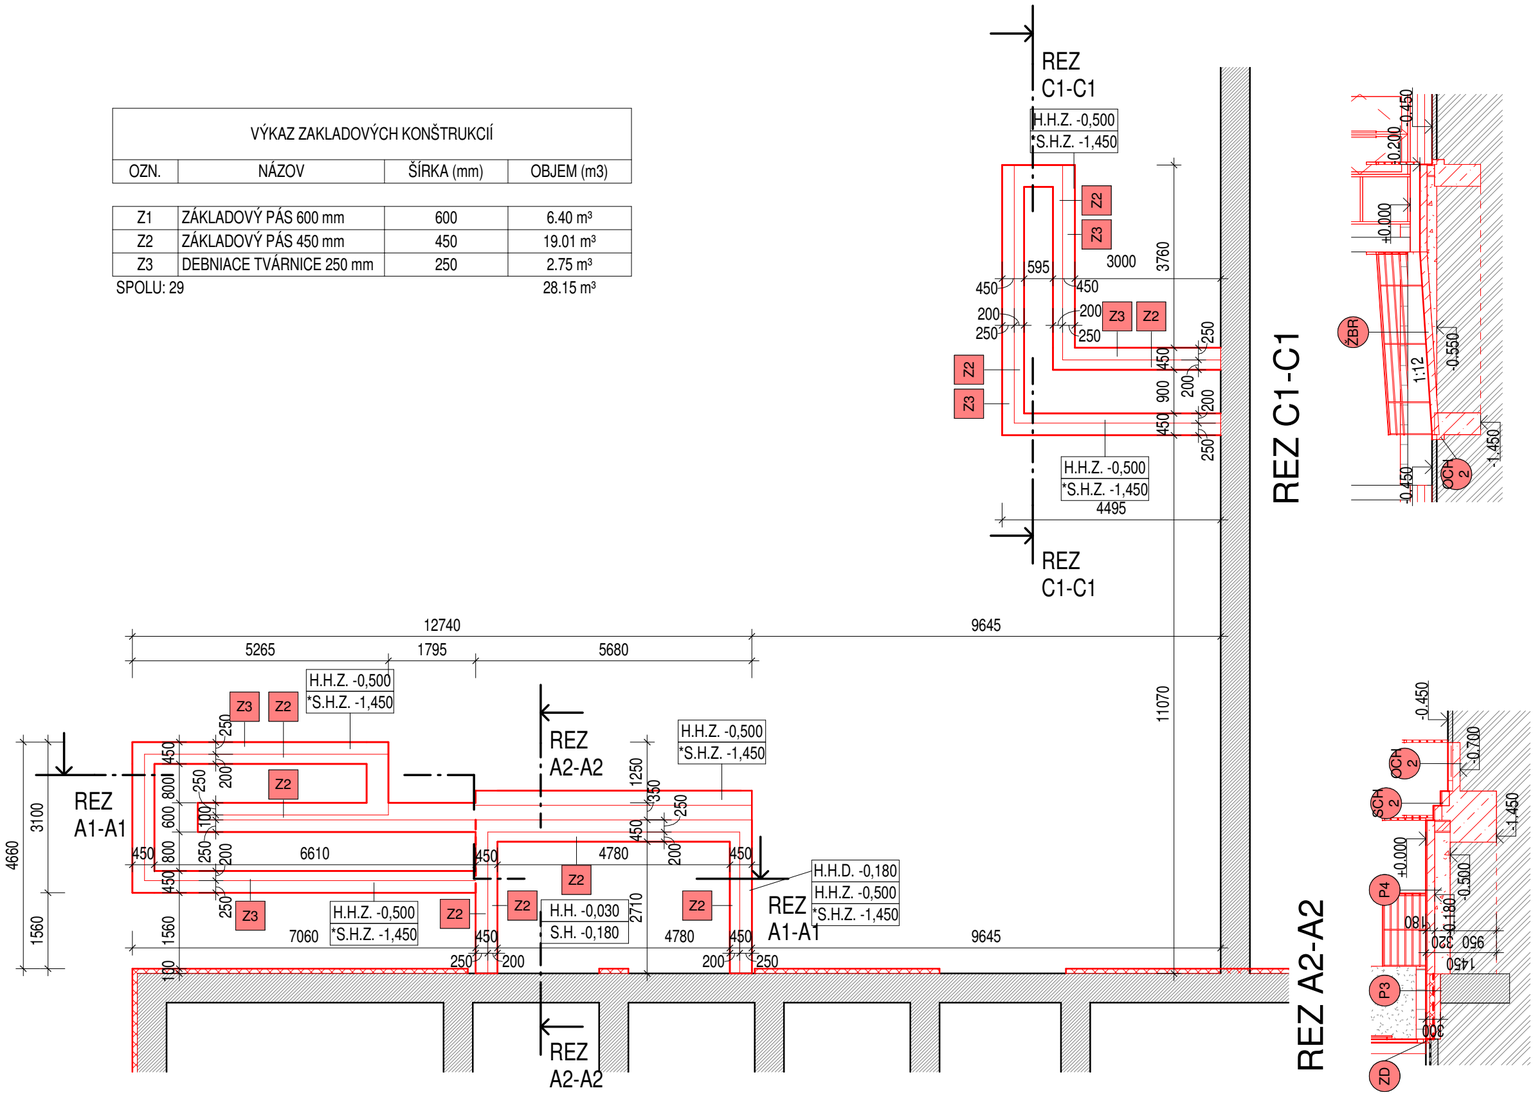

REZ A1-A1

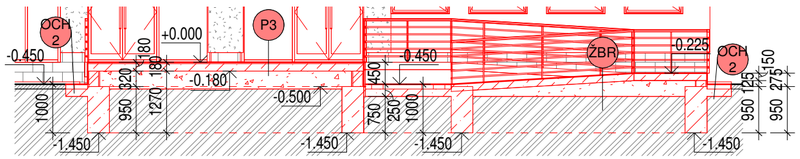

LEGENDA MATERIÁLOV

- EXISTUJÚCE OBVODOVÉ NOSNÉ MURIVO, TEHLA CDm A CPP HR. 400 mm A 300 mm
- EXISTUJÚCE VNÚTORNÉ NOSNÉ A NENOSNÉ MURIVO HR. 400 mm, 150 mm, A 100 mm, TEHLA CDm
- HYDROIZOLÁCIA
- NASYPANÁ ZEMINA
- PÔVODNÁ ZEMINA
- NOVONAVRHOVANÉ ZAKLÁDOVÉ KONŠTRUKCIE, BETON VIĎ PD. STATIKA
- NOVONAVRHOVANÉ KONŠTRUKCIE, DOMUROVANIE, ZAMUROVANIE OKENNÉHO OTVORU Z KERAMICKÝCH TVÁRNIC, PEVNOSŤ V TLAKU 10N/mm2, TRIEDA OBJEMOVEJ HMOTNOSTI 750 kg/m3,λ=0,135 (W/m.K), ROZMEROV 250x440x249 mm, UPRAVENÉ NA POŽADOVANÝ ROZMER PODĽA VÝKRESU A SKUTKOVÉHO STAVU
- TEPELNÁ IZOLÁCIA — STENA - MINERÁLNA VLNA, λ≤0,039 (W/m.K), ρ= 108 (kg/m3), HR. 160 mm; PODLAHA - TEPELNÁ DOSKA Z FENOLOVEJ PENY S UZAVRETOU BUNKOVOU ŠTRUKTÚROU λ≤0,021 (W/m.K), ρ= 35 (kg/m3), HR. 30 mm
- TEPELNÁ IZOLÁCIA EXTRUDOVANÝ POLYSTYRÉN XPS, λ≤0,038 (W/m.K), ρ= 33 (kg/m3), HR. 100 mm
- EXTERIÉROVÁ KERAMICKÁ DLAŽBA
- ASFALTOVÝ KRYT
- ŠTRKOVÝ NÁSYP
- STRECHA - HYDROIZOLÁCIA

POZNÁMKA:

- PRED ZHOTOVENÍM ZATEPĽOVACIEHO SYSTÉMU JE POTREBNÉ PODKLAD VYSPRAVIŤ CEMENTOVOU MALTOU !
- VÝKRES PRE STAVEBNÉ POVOLENIE NENAHRÁDZA REALIZAČNÚ DOKUMENTÁCIU !
- VŠETKY VÝŠKOVÉ A DĽŽKOVÉ ROZMERY KONTROLOVAŤ POČAS PRIEBEHU PRÁC NA STAVBE !
- ZHOTOVITEĽ JE POVINNÝ O ZISTENÝCH CHYBÁCH V DOKUMENTÁCII NEODKLADNE INFORMOVAŤ PROJEKTANTA !
- PROJEKTANT NENESIE ŽIADNÚ ZODPOVEDNOSŤ ZA ZMENY USKUTOČNENÉ BEZ JEHO SÚHLASU !
- PRED OBJEDNANÍM POUŽITÝCH MATERIÁLOV JE POTREBNÉ PRESNE ZAMERAŤ ZHOTOVITELOM SKUTOČNÉ ROZMERY NA STAVBE A SKONTROLOVAŤ POČET VYKÁZANÝCH PRVKOV!
- DO KONŠTRUKCII JE MOŽNÉ ZABUDOVAŤ IBA MATERIÁLY SO ZARUČENÝMI KONŠTRUKČNÝMI A TECHNICKÝMI VLASTNOSŤAMI A OSVEDČENÝM CERTIFIKÁTOM KVALITY !
- VYKÁZANÉ STAVEBNÉ ÚPRAVY /PRESTUPY,PRIERAZY,DRÁŽKY,NIKY,DILATÁCIE/ JE NUTNÉ KONFRONTOVAŤ S JEDNOTLIVÝMI PROFESIAMI !
- DOKUMENTÁCIA BOLA SPRACOVANÁ NA ZÁKLADE OSOBNEJ OBHLIADKY A ZAMERANIA DOSTUPNÝCH PRIESTOROV
- PD. JE ZAMERANÁ NA CELKOVÚ OBNOVU OBALOVÁCH KONŠTRUKCIÍ.

±0,000 = 1. NP

Projektová dokumentácia slúži ako podklad pre stavebné povolenie a realizáciu stavby

Tento výkres je originál a jeho kopirovanie bez súhlasu majiteľa je tresné podľa §21.odst. d) zákona č.383/1997 Z.z.

Projektová dokumentácia nenahrádza výrobnú a dielensku dokument. dodávateľa

Vypracoval:	Ing. V. Staš	Stavba: **ZNÍŽENIE ENERGETICKEJ NÁROČNOSTI BUDOVY OBECNÉHO ÚRADU A KULTÚRNEHO DOMU V OBCI BUZICA**	TERA green s.r.o Orechová 23,085 01 Bardejov telefón: +421 905 873 209 email: astefankoval1@gmail.com	
Projektant:	Ing.A Štefanková Ing. V. Staš	Stavebník: Obec Buzica, Buzica 130, 044 73 Košice		
		Miesto stavby: Buzica 130, č. p. 6/22, k.ú. Buzica	Dátum: 11/2017	Stupeň: DSP
Zodp.projektant:	Ing.A Štefanková	Objekt: **SO 01 - HLAVNÝ OBJEKT**	Č. Zák.: 12917	Kóty v: mm
		Diel: ARCHITEKTONICKO - STAVEBNÁ ČASŤ /ASR/	Formát: 3xA4	Mierka: 1 : 100
H.I.P.:	Ing.A Štefanková	Obsah: **ZÁKLADY RAMPA, SCHODISKO**	Časť: D	Príl.č.: N1