
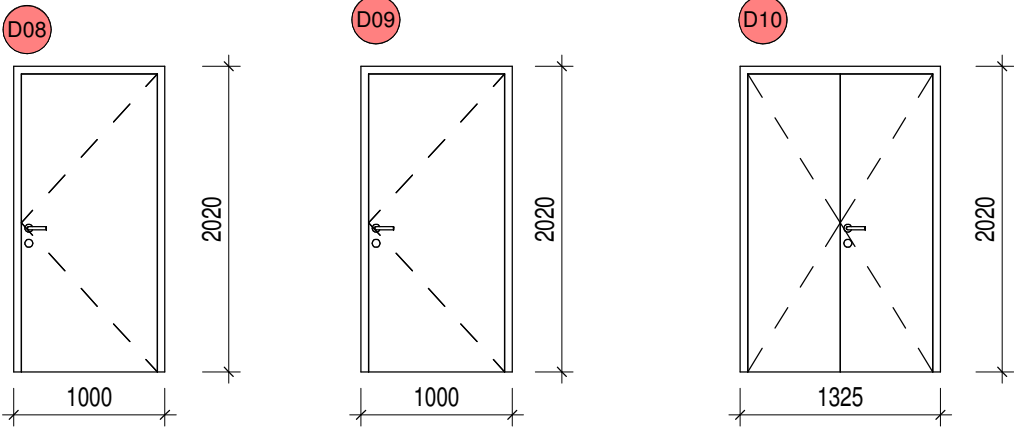


VÝKAZ VÝPLNÍ DVERÍ - NOVÝ STAV									
OZN.	NÁZOV	TYP	ROZMERY (mm)		POSCH.	KS	OTV	ŠÍRKA OTV. (mm)	VÝŠKA OTV. (mm)
			ŠÍRKA	VÝŠKA					
D01	DVERE HLINÍKOVÉ, EXTERIÉROVÉ, DVOJKRÍDLOVÉ, OTVÁRAVÉ, S PRAHOM, V ZÁSKLENNEJ STENE, FARBA SIVÁ	Dbl Glass (1)	1400	1970	1.NP	1	DK		
D01	DVERE HLINÍKOVÉ, EXTERIÉROVÉ, DVOJKRÍDLOVÉ, OTVÁRAVÉ, S PRAHOM, V ZÁSKLENNEJ STENE, FARBA SIVÁ	Dbl Glass (1)	1400	1970	1.NP	1	DK		
D01	DVERE HLINÍKOVÉ, EXTERIÉROVÉ, DVOJKRÍDLOVÉ, OTVÁRAVÉ, S PRAHOM, V ZÁSKLENNEJ STENE, FARBA SIVÁ	Dbl Glass (1)	1400	1970	1.NP	1	DK		
D01	DVERE HLINÍKOVÉ, EXTERIÉROVÉ, DVOJKRÍDLOVÉ, OTVÁRAVÉ, S PRAHOM, V ZÁSKLENNEJ STENE, FARBA SIVÁ	Dbl Glass (1)	1400	1970	1.NP	1	DK		
D02	DVERE HLINÍKOVÉ, EXTERIÉROVÉ, DVOJKRÍDLOVÉ, OTVÁRAVÉ, S PRAHOM, V ZÁSKLENNEJ STENE, FARBA SIVÁ	Dbl Glass (1) D03	1650	1970	1.NP	1	DK		
D03	DVERE HLINÍKOVÉ, EXTERIÉROVÉ, DVOJKRÍDLOVÉ, OTVÁRAVÉ, S PRAHOM, V ZÁSKLENNEJ STENE, FARBA SIVÁ	Dbl Glass (1) D04	1500	1970	1.NP	1	DK		
D04	DVERE PLASTOVÉ, EXTERIÉROVÉ, DVOJKRÍDLOVÉ, OTVÁRAVÉ, IZOLAČNE TROJSKLO, S PRAHOM, PLASTOVÁ ZÁRUBŇA	1600x2100	1600	2100	1. NP podium	1	DK	1700	2150
D05	DVERE PLASTOVÉ, EXTERIÉROVÉ, DVOJKRÍDLOVÉ, OTVÁRAVÉ, IZOLAČNE TROJSKLO, S PRAHOM, PLASTOVÁ ZÁRUBŇA	1470x2100	1470	2100	1. NP podium	1	DK	1570	2150
D06	DVERE PLASTOVÉ, EXTERIÉROVÉ, DVOJKRÍDLOVÉ, OTVÁRAVÉ, IZOLAČNE TROJSKLO, S PRAHOM, PLASTOVÁ ZÁRUBŇA	1500x2100	1500	2100	1.NP	1	DK	1600	2150
D07	DVERE PLASTOVÉ, EXTERIÉROVÉ, DVOJKRÍDLOVÉ, OTVÁRAVÉ, S PRAHOM, PLASTOVÁ ZÁRUBŇA, FARBA SIVÁ	1100x2550	1100	1970	1.NP	1	P	1200	2550
D08	DVERE PLASTOVÉ, INTERIÉROVÉ, JEDNOKRÍDLOVÉ, OTVÁRAVÉ, S PRAHOM, PLNÉ, PLASTOVÁ ZÁRUBŇA, FARBA BIELA	900x1970	900	1970	1. NP podium	1	P	1000	2020
D09	DVERE PLASTOVÉ, EXTERIÉROVÉ, JEDNOKRÍDLOVÉ, OTVÁRAVÉ, S PRAHOM, PLNÉ, PLASTOVÁ ZÁRUBŇA, FARBA SIVÁ	800x1970	800	1970	1.NP	1	P	900	2020
D10	DVERE PLASTOVÉ, EXTERIÉROVÉ, DVOJKRÍDLOVÉ, OTVÁRAVÉ, IZOLAČNE TROJSKLO, S PRAHOM, PLASTOVÁ ZÁRUBŇA	1225x1970	1225	1970	1.NP	1	DK	1325	2020
D11	DVERE HLINÍKOVÉ, INTERIÉROVÉ, DVOJKRÍDLOVÉ, OTVÁRAVÉ, BEZ PRAHU, V ZÁSKLENNEJ STENE, FARBA SIVÁ	Dbl Glass (1) D04 2	1700	1970	1.NP	1	DK		
D11	DVERE HLINÍKOVÉ, INTERIÉROVÉ, DVOJKRÍDLOVÉ, OTVÁRAVÉ, BEZ PRAHU, V ZÁSKLENNEJ STENE, FARBA SIVÁ	Dbl Glass (1) D04 2	1700	1970	1.NP	1	DK		

SPOLU: 15

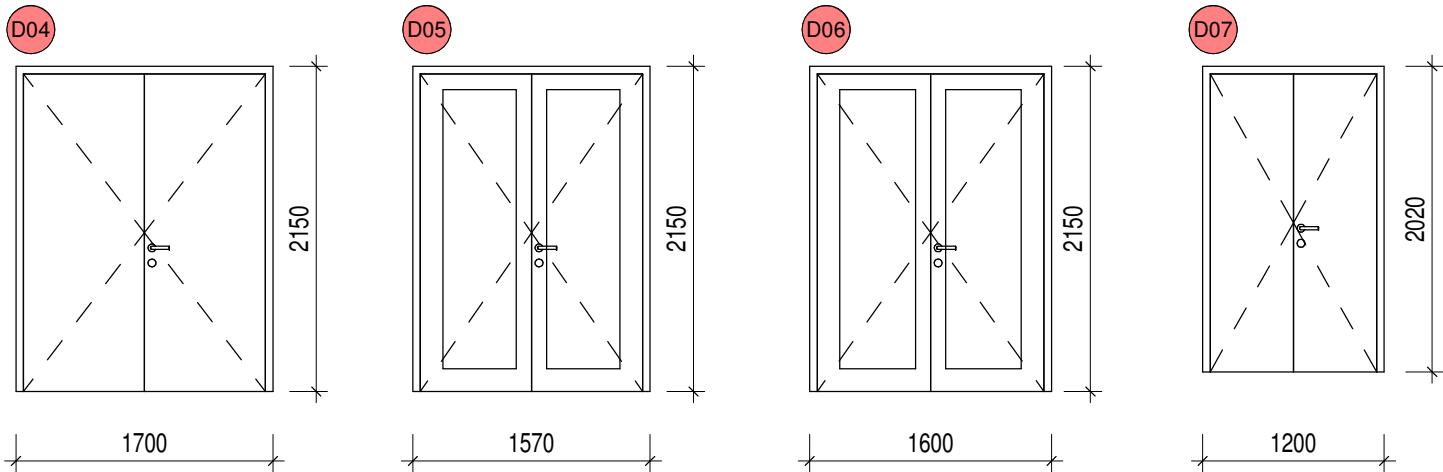

**POZNÁMKA:**  
- VŠETKY OTVORY OSADIŤ NA VONKAJŠIU HRANU MURIVA.  
- ZABEZPEČIŤ VZDUCHOTESNOSŤ EXTERIEROVÝMI A INTERIEROVÝMI PÁSKAMI  
- VŠETKY OTVORY ZAMERAŤ A SKONTROLOVAŤ PRED OBJEDNANÍM OKIEN.  
- FAREBNOSŤ RÁMOV OKIEN POTVRDIŤ S INVESTOROM A ARCHITEKTOM PRED OBJEDNANÍM  
- PRI REALIZÁCII JE NUTNÉ DODRŽAŤ PLATNÚ LEGISLATÍVU - ZÁKONY, NARIADENIA VLÁDY, VÝHLAŠKY, ROZHODNUTIA A ZÁVÄZNÉ STANOVSIKA DOTKNUTÝCH ORGÁNOV.  
- PRED VÝROBOU JE NUTNÉ PREDLOŽIŤ V DOSTATOČNOM PREDSTIHU DIELENSKÚ DOKUMENTÁCIU K ODSÚHLASENIU INVESTORA A AUTORSKEHO DOZORU. KONŠTRUKČNÉ SCHEMY ANI OSTATNÉ VÝKRESY DIELENSKU (VÝROBNÚ) DOKUMENTÁCIU NENAHRAĐZAJÚ.  
- DODÁVATEĽ GARANTUJE JEDNOTLIVÉ VLASTNOSTI PRVKOV.  
- KOTVENIE PRVKOV, KOTVIACE MATERIÁLY A TECHNOLÓGIA OSADENIA BUDÚ GARANTOVANÉDODÁVATEĽOM.  
- ATYPICKÉ POSTUPY BUDÚ KONZULTOVANÉ S AUTORSKÝM DOZOROM.  
- DOKUMENTÁCIA BOLA SPRACOVANÁ NA ZÁKLADE OSOBNEJ OBHLIADKY A ZAMERANIA DOSTUPNÝCH PRIESTOROV  
- PD. JE ZAMERANÁ NA CELKOVÚ OBNOVU OBALOVÁCH KONŠTRUKCIÍ.  
- SUČINITEL PRECHODU TEPLA OKENNÝM A DVERNÝM RÁMOM Uf ≤ 1,0 W/(m2.K)  
- SUČINITEL PRECHODU TEPLA ZÁSKLENÍM Ug ≤ 0,6 W/(m2.K)

**±0,000 = 1. NP** Projektová dokumentácia slúži ako podklad pre stavebné povolenie a realizáciu stavby  
Tento výkres je originál a jeho kopírovanie bez súhlasu majiteľa je trestné podľa §21.odst. d) zákona č.383/1997 Z.z.

Projektová dokumentácia nenahrádza výrobnú a dielensku dokument. dodávateľa

Vypracoval: Ing. V. Staš	Stavba: <b> ZNÍŽENIE ENERGETICKEJ NÁROČNOSTI BUDOVY OBECNÉHO ÚRADU A KULTÚRNEHO DOMU V OBCI BUZICA</b>	 <b>TERA green s.r.o</b> Orechová 23,085 01 Bardejov telefón: +421 905 873 209 email: astefankovall@gmail.com	
Projektant: Ing.A Štefanková Ing. V. Staš	Stavebník: Obec Buzica, Buzica 130, 044 73 Košice		
Zodp.projektant: Ing.A Štefanková	Miesto stavby: Buzica 130, č. p. 6/22, k.ú. Buzica	Dátum: 11/2017	Stupeň: DSP
	Objekt: <b> SO 01 - HLAVNÝ OBJEKT </b>	Č. Zák.: 12917	Kóty v: mm
H.I.P.: Ing.A Štefanková	Diel: ARCHITEKTONICKO - STAVEBNÁ ČASŤ /ASR/	Formát: 2xA4	Mierka: 1 : 50
	Obsah: <b> VÝPIS VÝPLNÍ DVERÍ - NOVÝ STAV </b>	Časť: <b> D </b>	Príl.č.: <b> N10 </b>