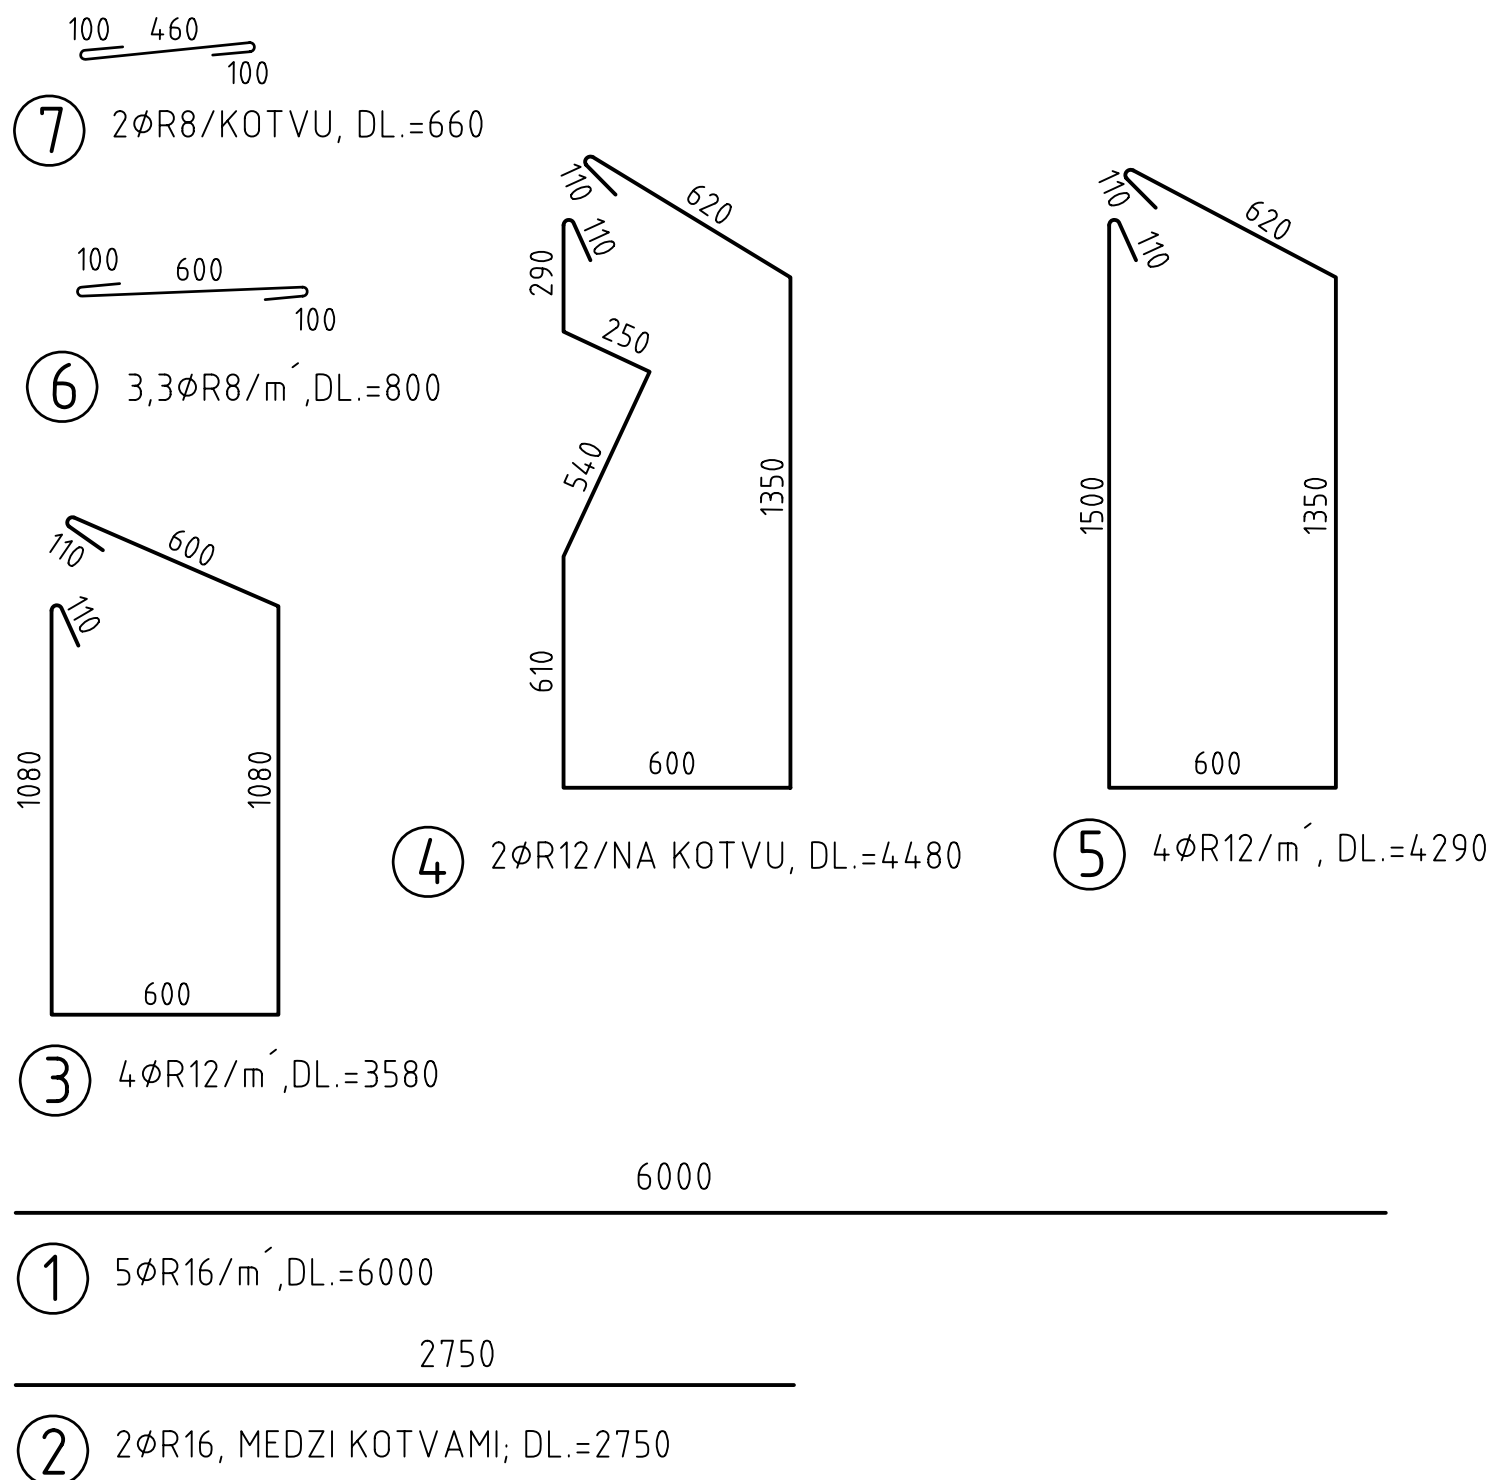
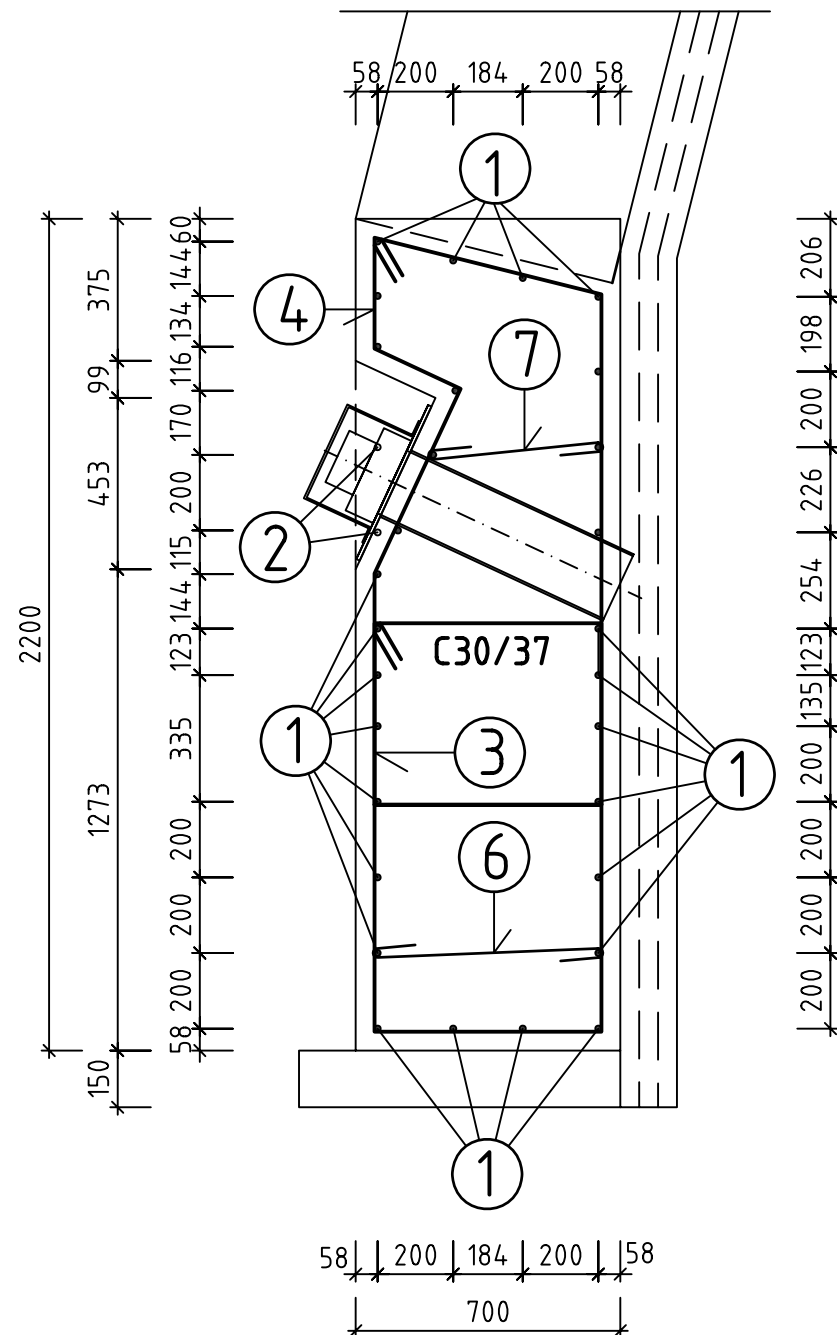
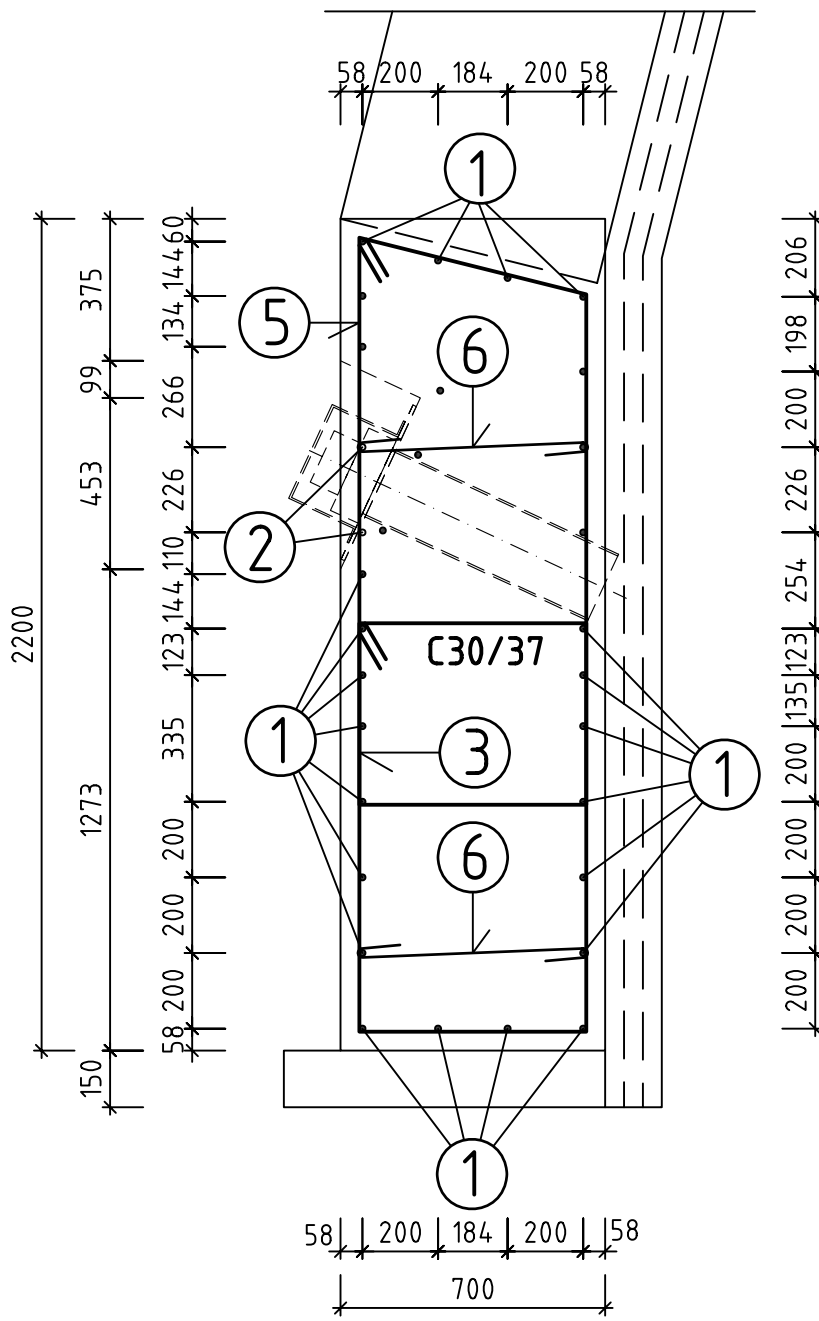
 


 


SCHÉMA VÝSTUŽE KOTEVNÉHO VENCA-DOLNÝ


REZ MIMO KOTVY
MIERKA M 1:25

REZ V MIESTE KOTVY
MIERKA M 1:25



HLAVNÝ PROJEKTANT		LÍDER ZDRUŽENIA		ZDRUŽENIE	
DOPRAVOPROJEKT, a.s. BRATISLAVA				Kysucké Nové Mesto-Ošadnica	
RIADITEĽ DIVÍZIE		Č.ZAKAZKY			
ING.S.GABRYŠ		6575-05			
HL.INŽ.PROJEKTU		Č.ARCH.	DOPRAVOPROJEKT a.s.		
ING.I.BEKEČ		753	BRATISLAVA DIVÍZIA ZVOLEN		

PRESTUP PRE KOTVU, OCEĽ S 235
MIERKA M=1:10

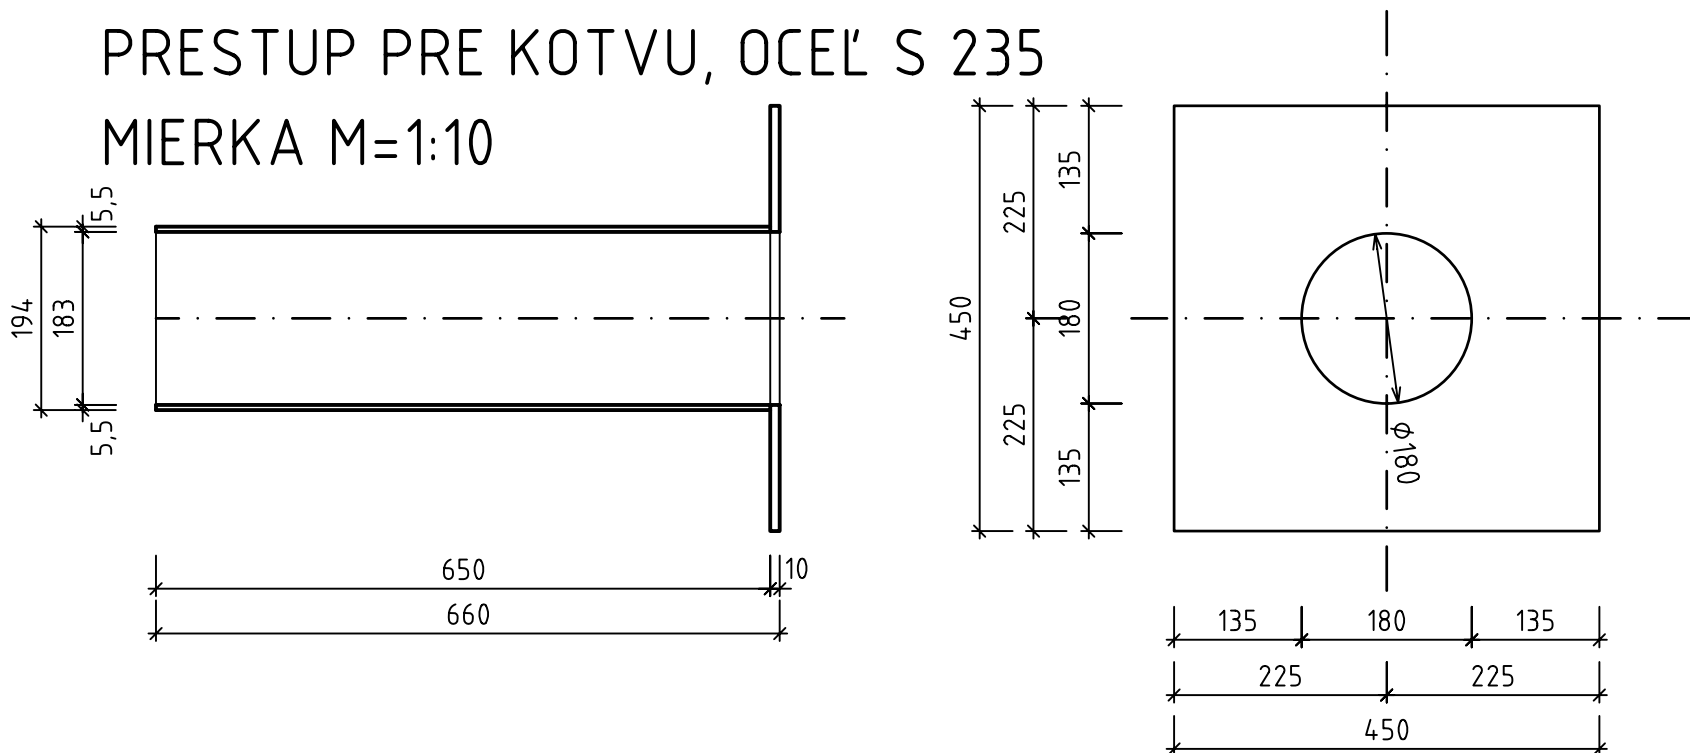

OCEĽ 10 505, KRYTIE VÝSTUŽE 50 mm
BETÓN STN EN STN EN 206-1 – C30/37 – XC3, XD1, XF2 (SK) – Cl 0,4 – Dmax 16 – S3

D.3
253-00

VYPRACOVAL Bc. M. ZÁCHENSKÝ		ZODP.PROJEKTANT ING. Ľ. KOLÁR		HL.INŽ.PROJEKTU ING.I.BEKEČ		GEOstatik	
KONTROLOVAL ING. J. HOLUBČIKOVÁ		OKRES (OBVOD) STAVBY ČADCA				GEOstatik a.s. Bytčická 32, 012 27 Žilina	
OBJEDNÁVATEĽ: NÁRODNÁ DIAĽNIČNÁ SPOLOČNOSŤ a.s. BRATISLAVA							
DIAĽNICA D3 KYSUCKÉ NOVÉ MESTO-OŠČADNICA OBJEKT: 253-00 OPORNÝ MÚR NA D3 V KM 28,630-29,640 VPRAVO						STUPEŇ	FORMÁT
						DSP	3A4
						DÁTUM	Č.ŽAKAZKY
						08.2010	6575-05
						MIERKA	Č.ARCH.
						1:25,1:10	753
SCHÉMA VÝSTUŽE KOTEVNÉHO VENCA - DOLNÝ						Č.VÝKRESU	Č.SÚPRAVY
						6.3	