NÁRODNÁ DIAĽNIČNÁ SPOLOČNOSŤ

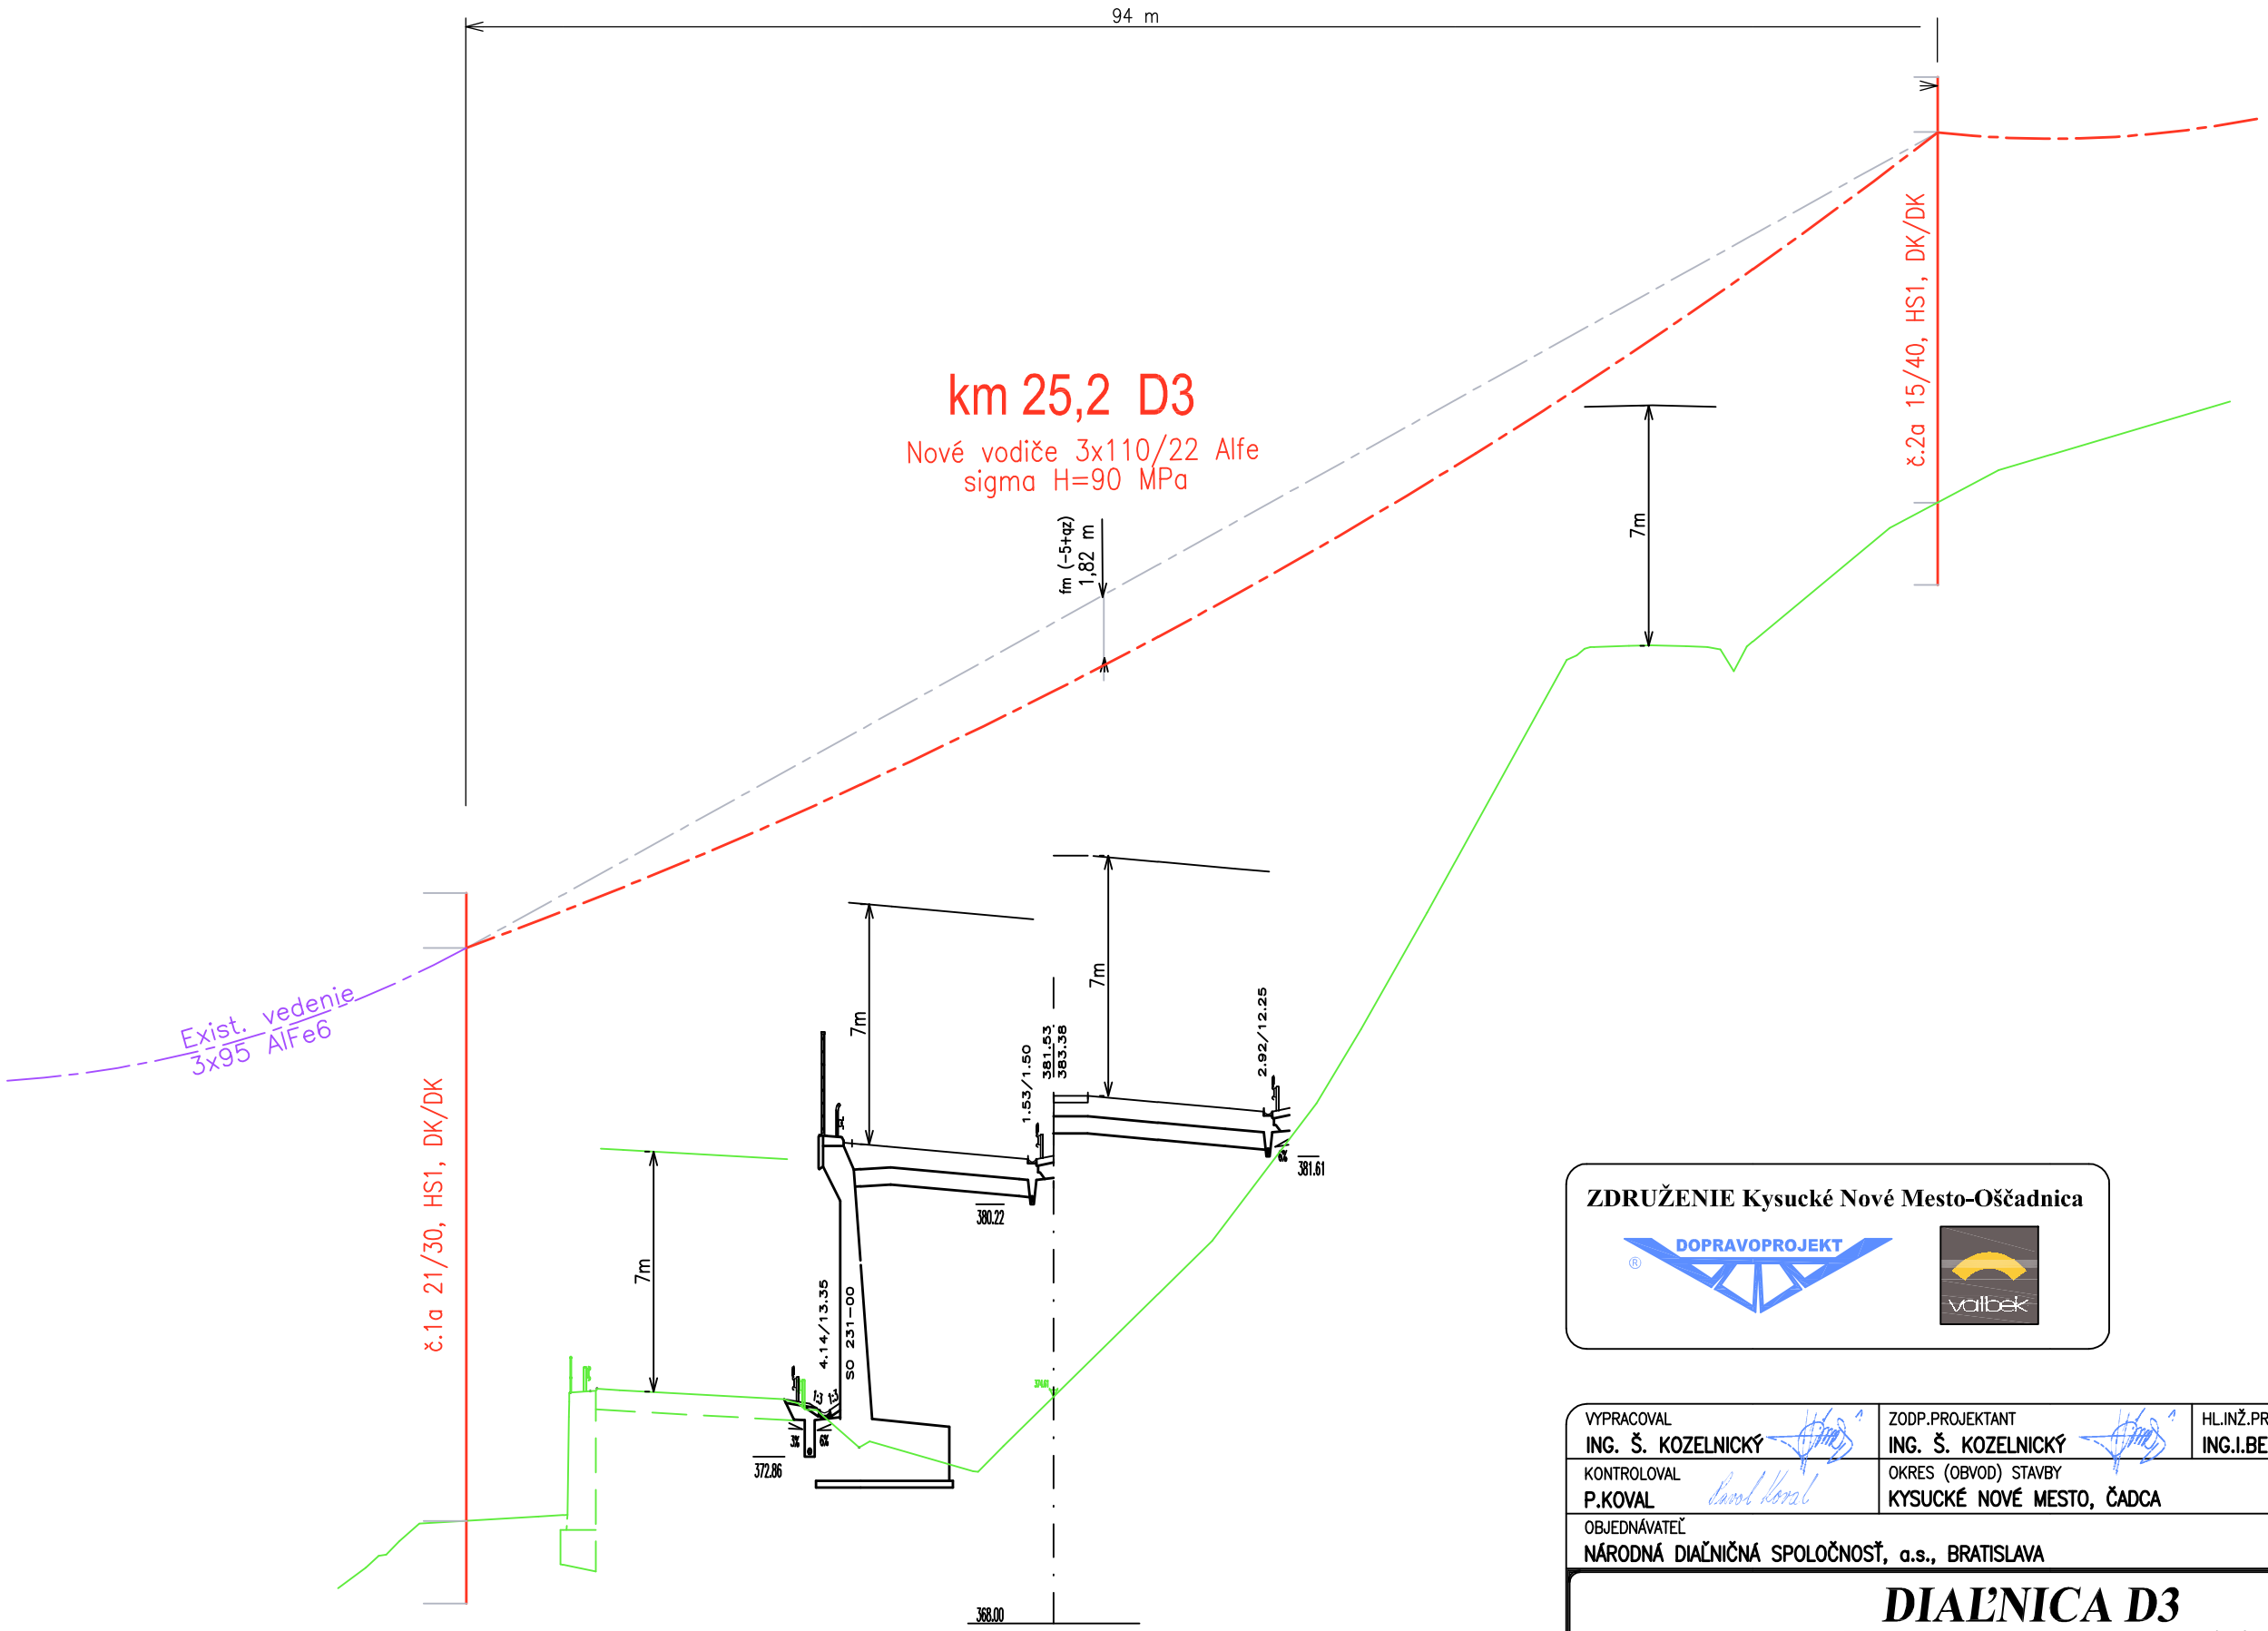

ZDRUŽENIE Kysucké Nové Mesto-Oščadnica

DOPRAVOPROJEKT

valbek

D.8
617-00

VYPRACOVAL ING. Š. KOZELNICKÝ	ZODP.PROJEKTANT ING. Š. KOZELNICKÝ	HL.INŽ.PROJEKTU ING.I.BEKEČ	DOPRAVOPROJEKT DOPRAVOPROJEKT, a.s. BRATISLAVA DIVÍZIA ZVOLEN 960 01 Zvolen, M.R.Štefánika 4724
KONTROLOVAL P.KOVAL	OKRES (OBVOD) STAVBY KYSUCKÉ NOVÉ MESTO, ČADCA		
OBJEDNÁVATEĽ NÁRODNÁ DIAĽNIČNÁ SPOLOČNOSŤ, a.s., BRATISLAVA			

DIAĽNICA D3
KYSUCKÉ NOVÉ MESTO - OŠČADNICA

OBJEKT : PRELOŽKA 22 kV LINKY č. 109, km 25,2 D3

STUPEŇ DSP	FORMÁT 2 A4
DÁTUM 08.2010	Č.ZÁKAZKY 6575-05
MIERKA x1:400 y1:200	Č.ARCH. 753
Č.VÝKRESU 4	Č.SÚPRAVY

POZDĽŽNY PROFIL VEDENIA