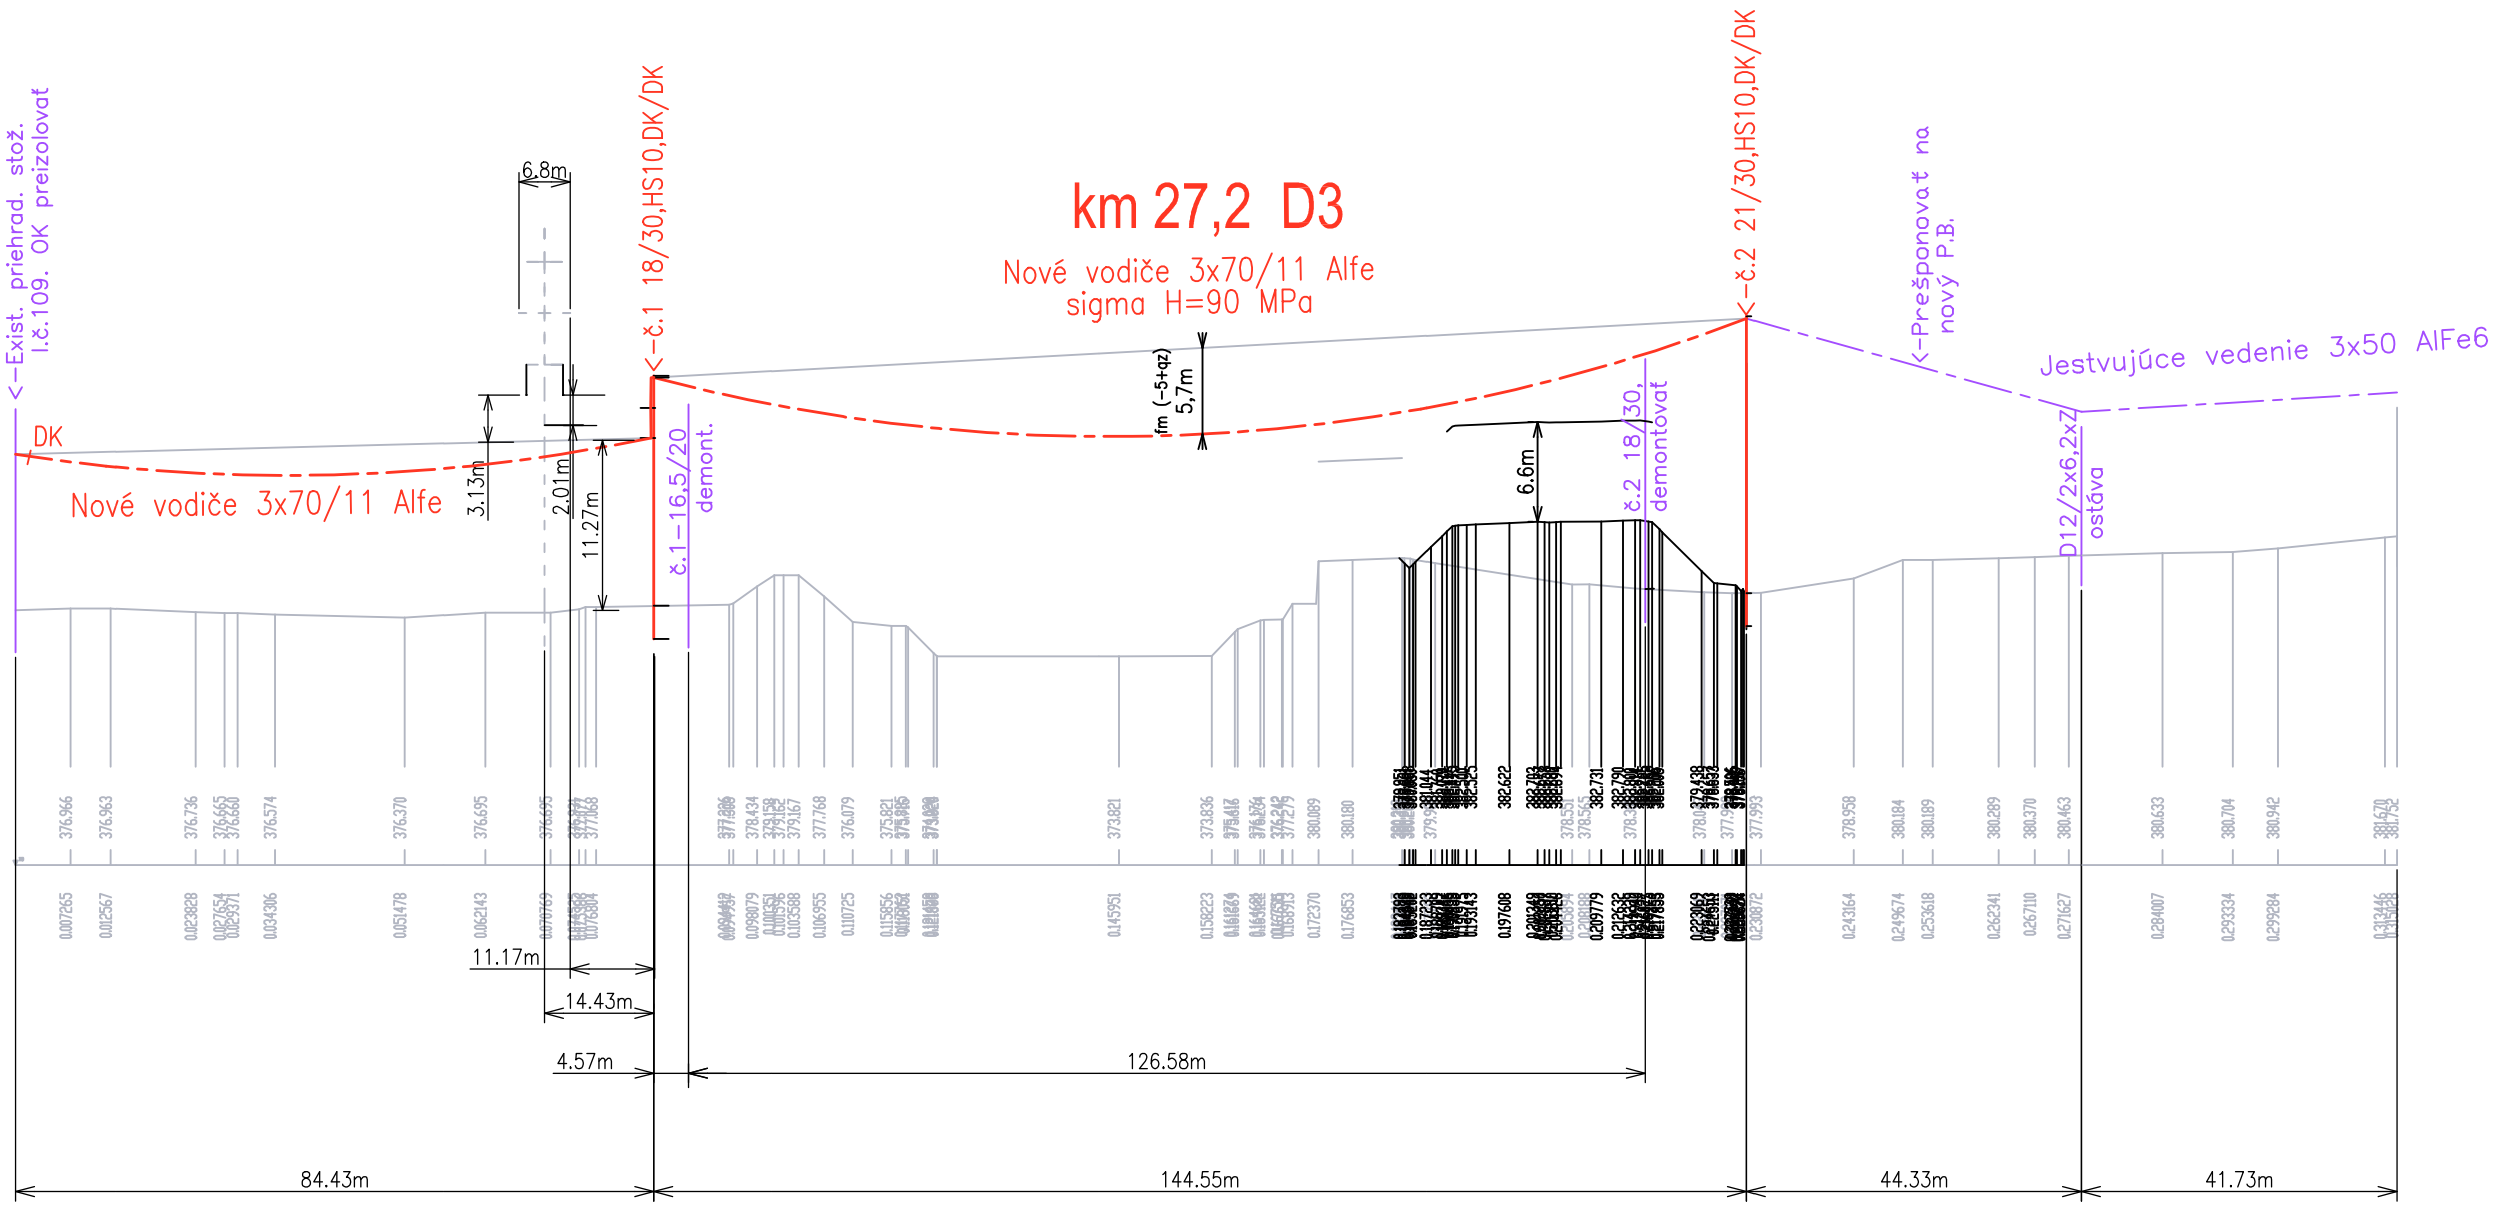

ZDRUŽENIE Kysucké Nové Mesto-Oščadnica

DOPRAVOPROJEKT

valbek

D.8
619-00

VYPRACOVAL ING.Š.KOZELNICKÝ	ZODP.PROJEKTANT ING.Š.KOZELNICKÝ	HL.INŽ.PROJEKTU ING.I.BEKEČ
KONTROLOVAL P. KOVAL	OKRES (OBVOD) STAVBY KYSUCKÉ NOVÉ MESTO, ČADCA	
OBJEDNÁVATEĽ NÁRODNÁ DIAĽNIČNÁ SPOLOČNOSŤ, a.s., BRATISLAVA		

DOPRAVOPROJEKT, a.s.
BRATISLAVA
DIVÍZIA ZVOLEN
960 01 Zvolen, M.R.Štefánika 4724

DIAĽNICA D3
KYSUCKÉ NOVÉ MESTO - OŠČADNICA

OBJEKT : PRELOŽKA 22 kV PRÍPOJKY MICHÁLKOVCI, km 27,2 D3

POZDĹŽNY PROFIL VEDENIA

STUPEŇ DSP	FORMÁT 2 A4
DÁTUM 08.2010	Č.ZÁKAZKY 6575–05
MIERKA x1:1000 y1:500	Č.ARCH. 753
Č.VÝKRESU 4	Č.SÚPRAVY