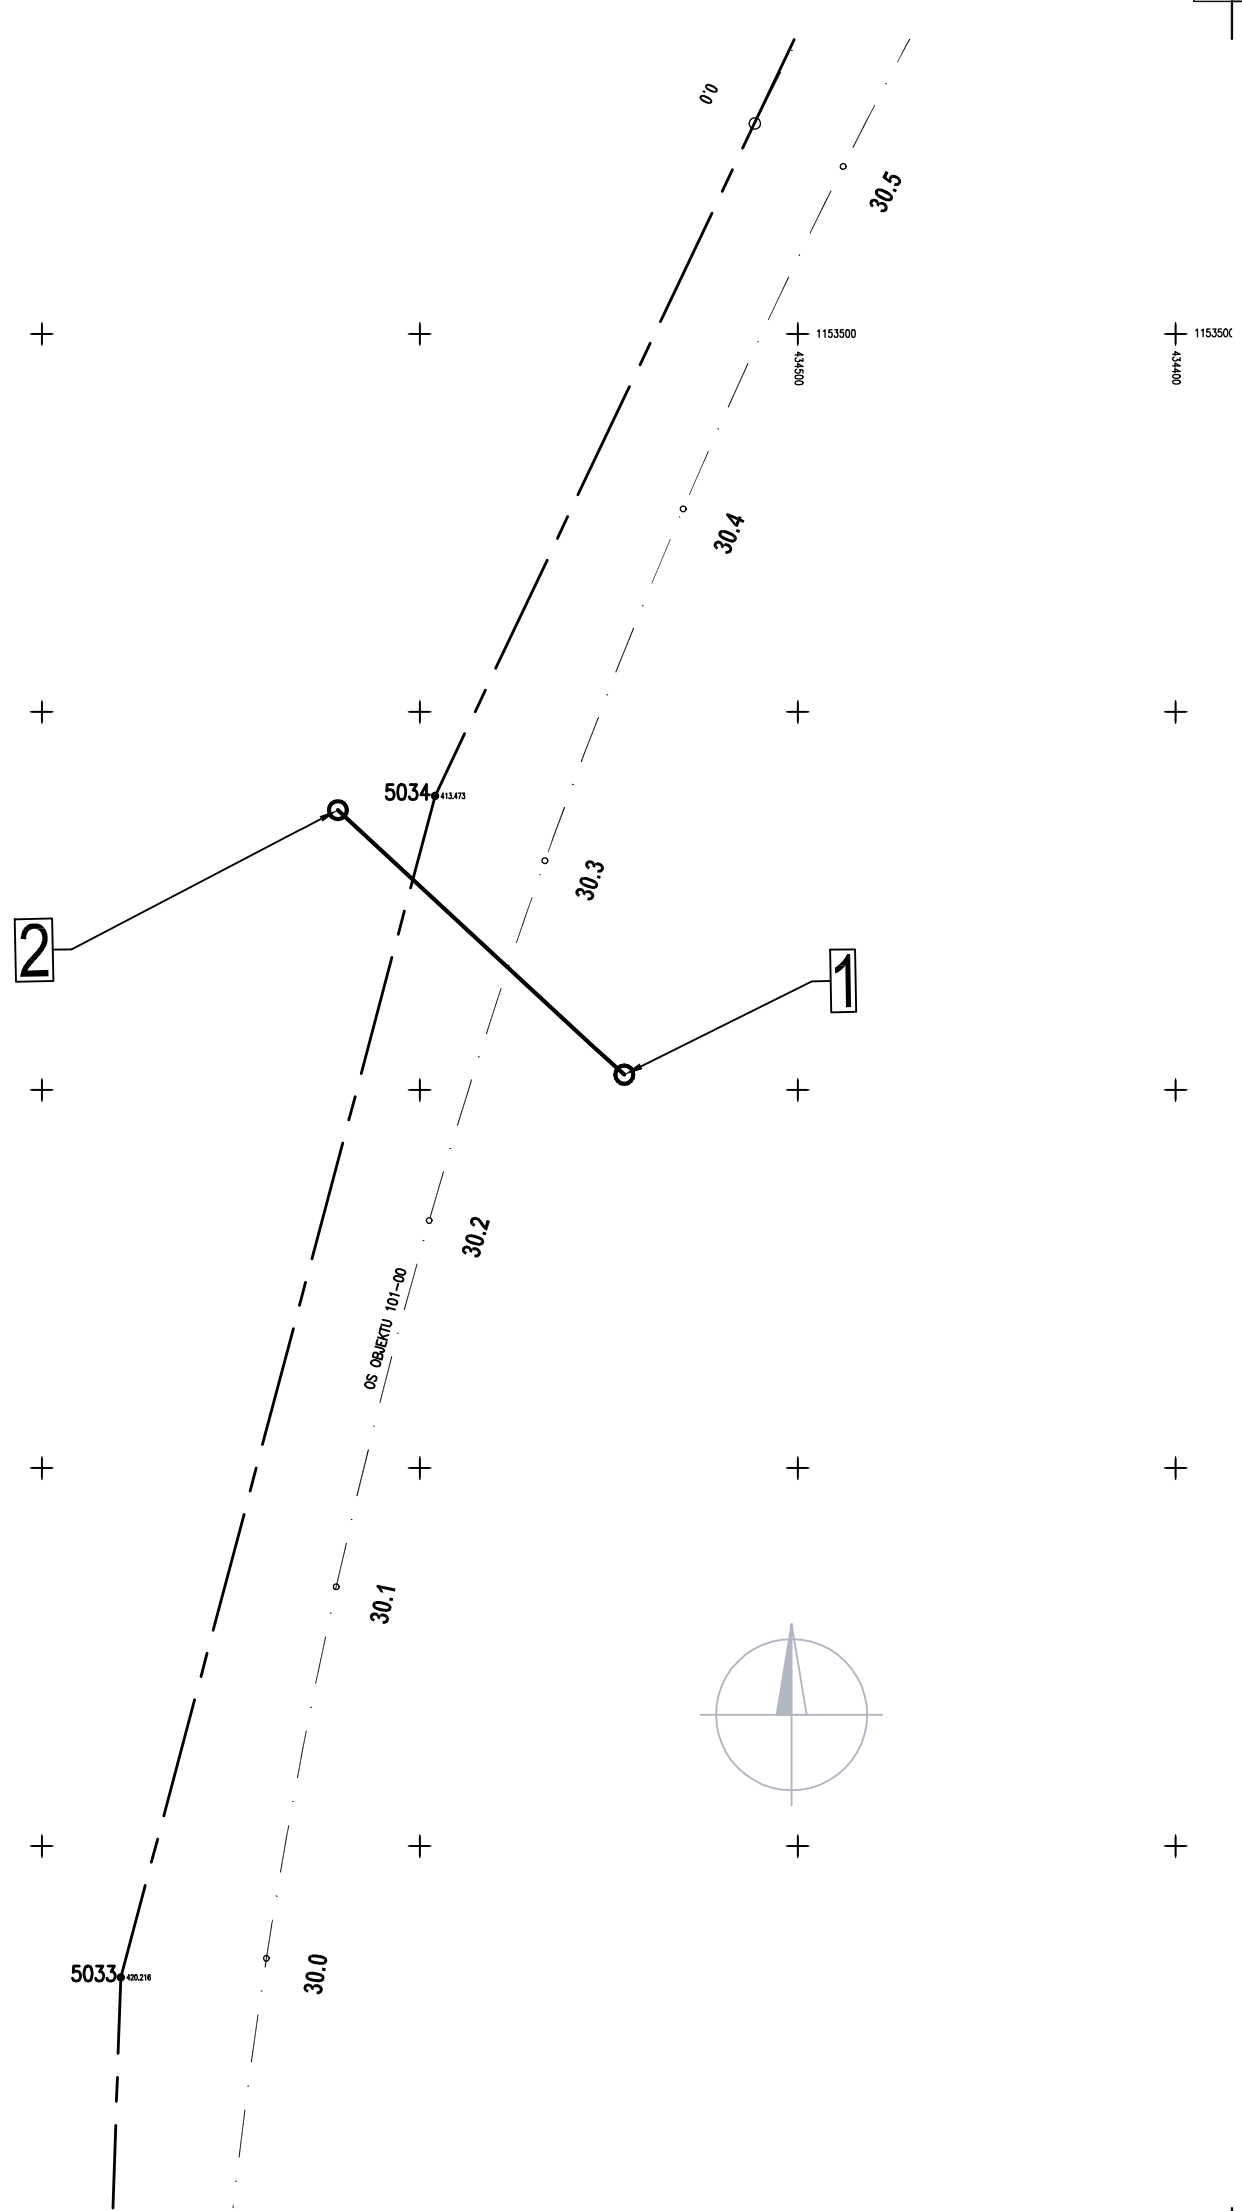

NÁRODNÁ DIAĽNIČNÁ SPOLOČNOSŤ

VYTYČOVANÉ BODY			
BOD Č.	Y	X	POZNÁMKA
1	434 545,85	1 153 695,95	podp. bod nový
2	434 621,64	1 153 626,00	podp. bod jestv.

KATASTRÁLNE ÚZEMIE: KARÁSNO NAD KYSUCOU

ZDRUŽENIE Kysucké Nové Mesto-Oščadnica

DOPRAVOPROJEKT

valbek

D.8
622-00

SÚRADNICOVÝ SYSTÉM	VÝŠKOVÝ SYSTÉM	TRIEDA PRESNOSTI
S – JTSK	Bpv	3. TP
VYPRACOVAL: ING.Š.KOZELNICKÝ	ZODP.PROJEKTANT: ING.Š.KOZELNICKÝ	HL.INŽ.PROJEKTU: ING.I.BEKEČ
KONTROLOVAL: ING. J. ČIERNY	OKRES (OBVOD) STAVBY: KYSUCKÉ NOVÉ MESTO, ČADCA	
OBJEDNÁVATEĽ: NÁRODNÁ DIAĽNIČNÁ SPOLOČNOSŤ, a.s., BRATISLAVA		

DOPRAVOPROJEKT, a.s.
BRATISLAVA
DIVÍZIA ZVOLEN
960 01 Zvolen, M.R.Štefánika 4724

DIAĽNICA D3
KYSUCKÉ NOVÉ MESTO - OŠČADNICA

OBJEKT : PRELOŽKA 22 kV PRÍPOJKY KRÁSNO TS PRI JASLIACH km 30,27 D3

STUPEŇ	FORMÁT
DSP	2 A4
DÁTUM	Č.ZÁKAZKY
08.2010	6575–05
MIERKA	Č.ARCH.
1:2000	753
Č.VÝKRESU	Č.SÚPRAVY
5	

VYTYČOVACÍ VÝKRES