


VYTYČOVANÉ BODY			
BOD Č.	Y	X	POZNÁMKA
1	433 995.46	1 152 752.75	Prelžený JB

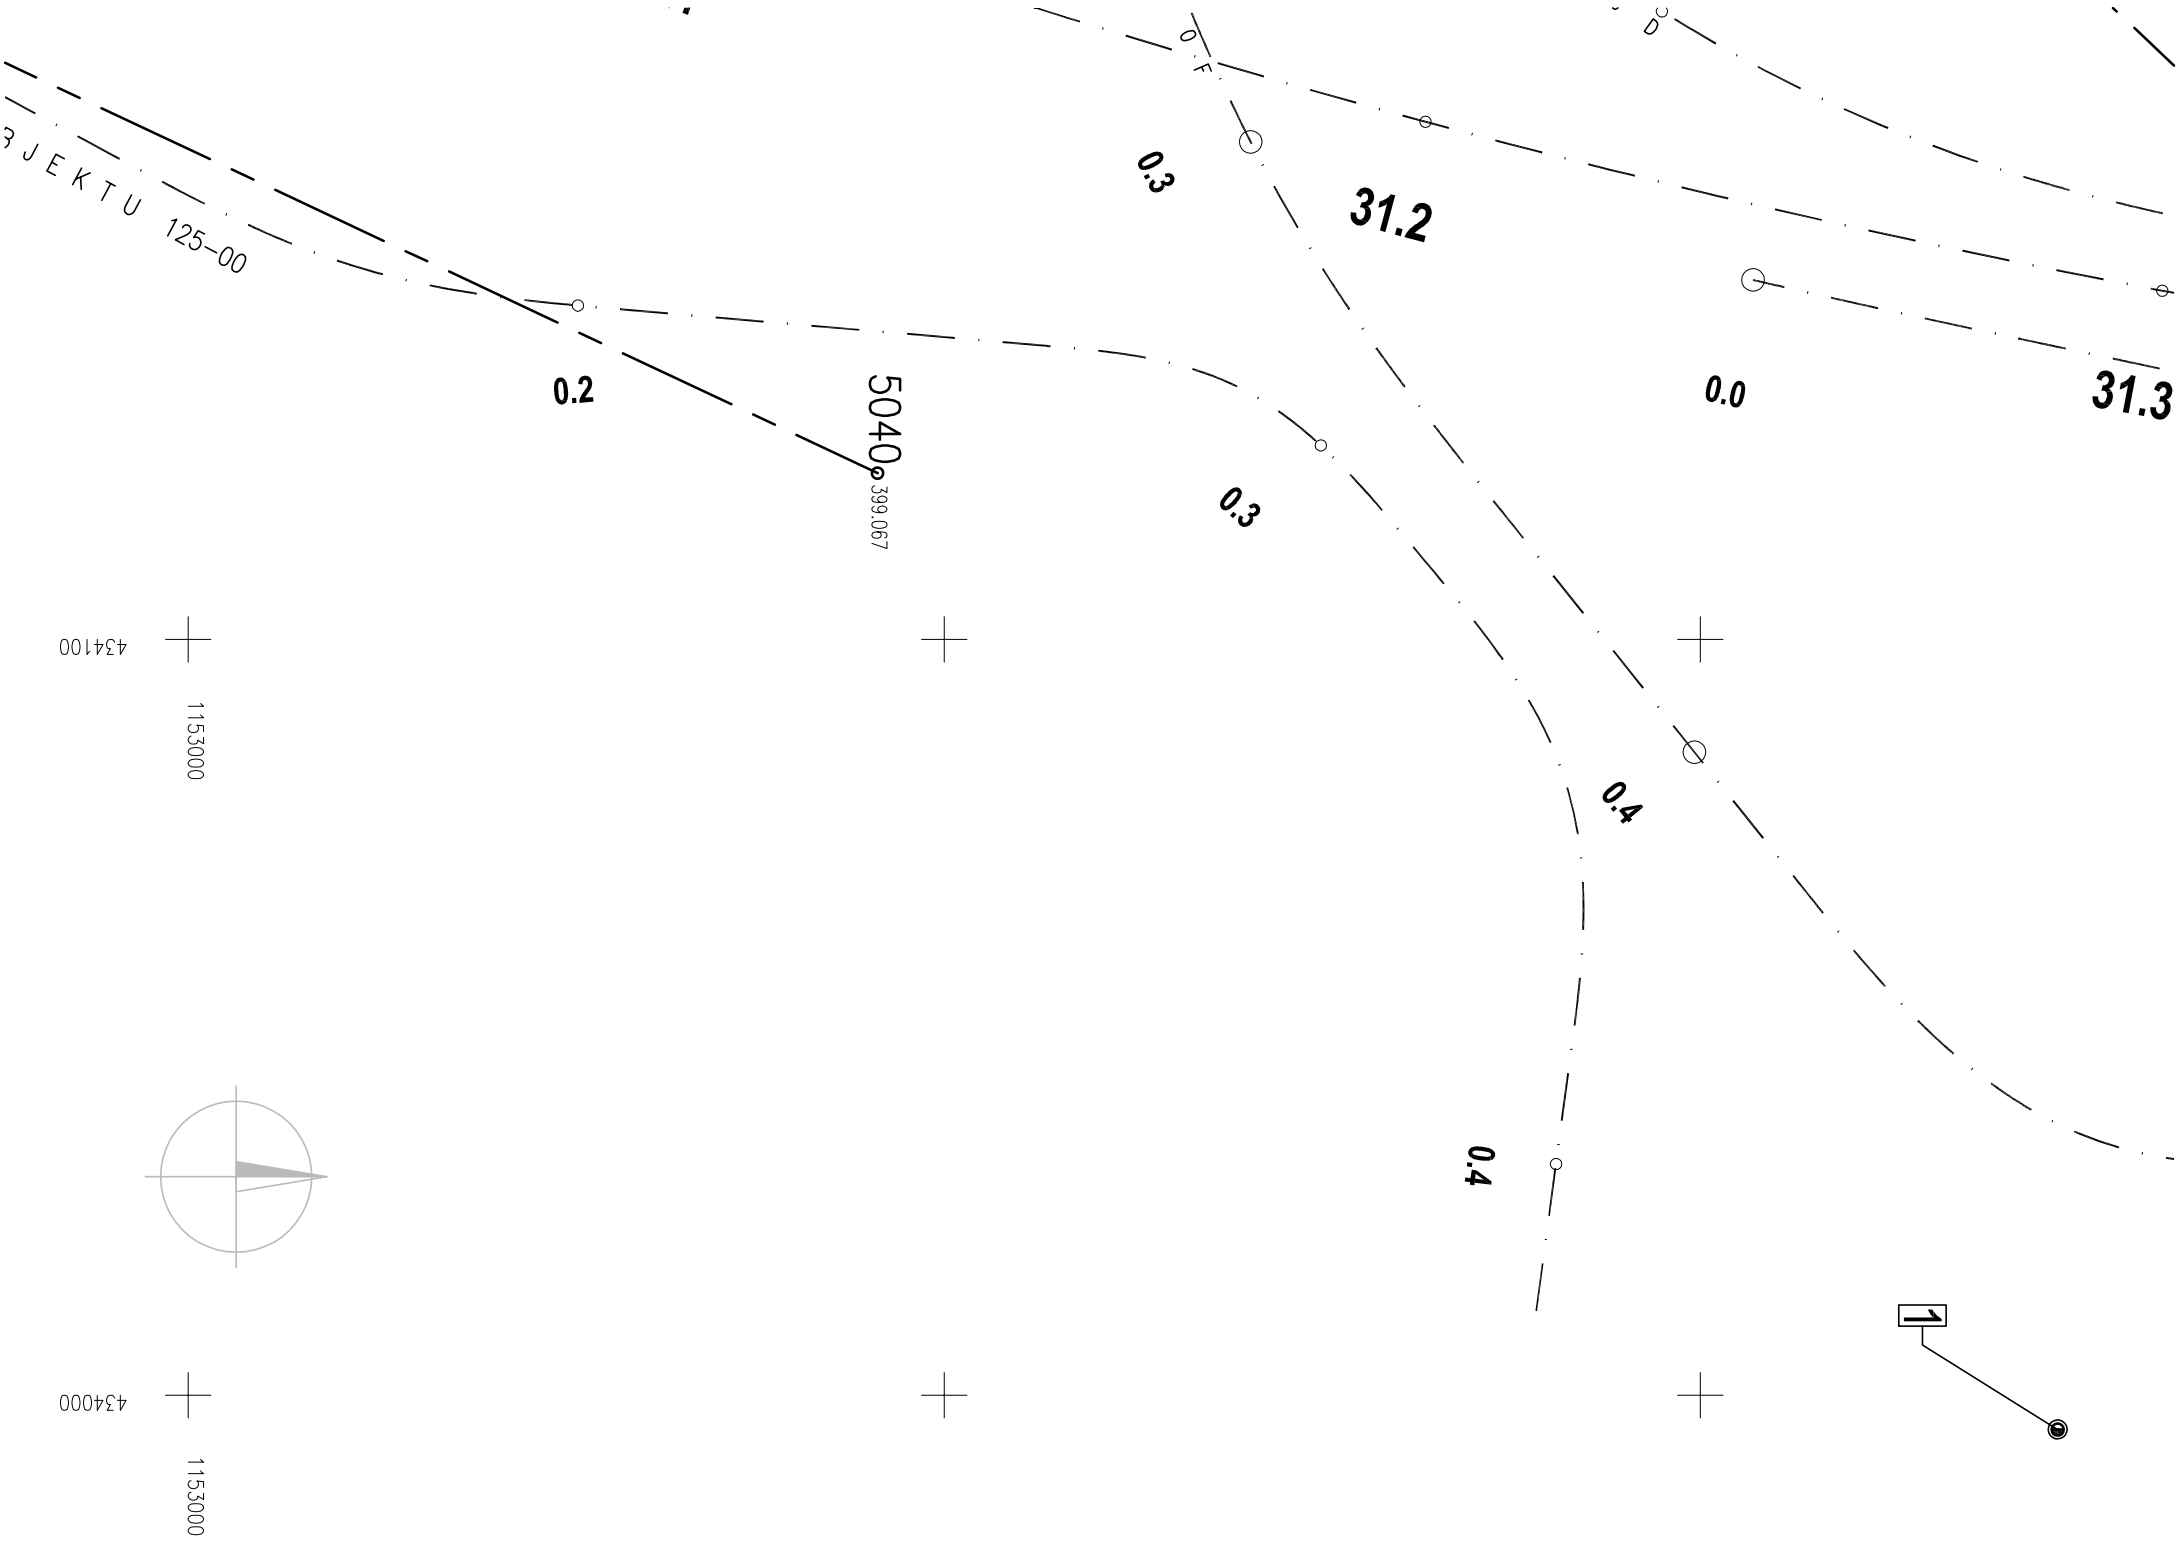

ZOZNAM SÚRADNÍČ A VÝŠOK VYTYČOVACEJ SIETE			
Číslo bodu	Y [m]	X [m]	H [m]
5039	424 233,424	1 153 145,749	395,126
5040	424 121,990	1 152 908,842	399,067

KATASTRÁLNE ÚZEMIE: KRAŠNO MAD KYSUCOU

ZDRUŽENIE Kysucké Nové Mesto-Oščadnica

DOPRAVOPROJEKT

valbeek

SÚRADNICOVÝ SYSTÉM	S – JTSK	VÝŠKOVÝ SYSTÉM	Bv	TRIEDA PRESNOSTI	3. TP					
VYPRACOVAL	P.KOVAL	ZODP.PROJEKTANT	P.KOVAL	HLINÍŽ.PROJEKTU	ING.I.BEKEČ					
KONTROLOVAL	ING.J. ČIERNY	OKRES (OBVOD) STAVBY	KYSUCKÉ NOVÉ MESTO, ČADCA							
OBJEDNÁVATEĽ	NÁRODNÁ DIAľNIČNÁ SPOLOČNOSŤ, a.s., BRATISLAVA									
<div><div><div>DIAľNICA D3</div><div>KYSUCKÉ NOVÉ MESTO - OŠČADNICA</div></div><div>OBJEKT : PRELOŽKA 22 KV LČ. 109 PRI SÚBEHU S CESTNÝM obj.135-00</div></div>										
VYTYČOVACÍ VÝKRES										
DOPRAVOPROJEKT, a.s. DIVÍZIA ZVOLEN BRATISLAVA 960 01 Zvolen, M.R.Štefánik 4/724		STUPEŇ	DSP	FORMÁT	2 A4					
DÁTUM		08.2010	Č. ZKAZKY	6575-05						
MIERKA		1:1000	Č. ARCH.	753						
Č. VÝKRESU		5	Č. SÚPRAVY							