


! **POZNAMKY :**

Pridavá a napätové sústava:
IT~3x22 kV, 50 Hz
Rozvodná sieť s rýchlym vypnutím

Ochrana pred úrazom elektrinou:
V normálnej prevádzke:
Pri poruche:
Učenie vonkajších vplyvov.:
Stupeň dôležitosti dodávky elektrickej energie.:
Druh el. zariadenia (vňh.508/09 Z.z.):

izolácia, polohou
samočinným odpojením od zdroja
Podľa protokalu (STN 332000-5-51)
3.stupeň (STN 341610 §1610)
Výrobné elektrické zariadenie skupiny A
vysoká miera dňrozeta.

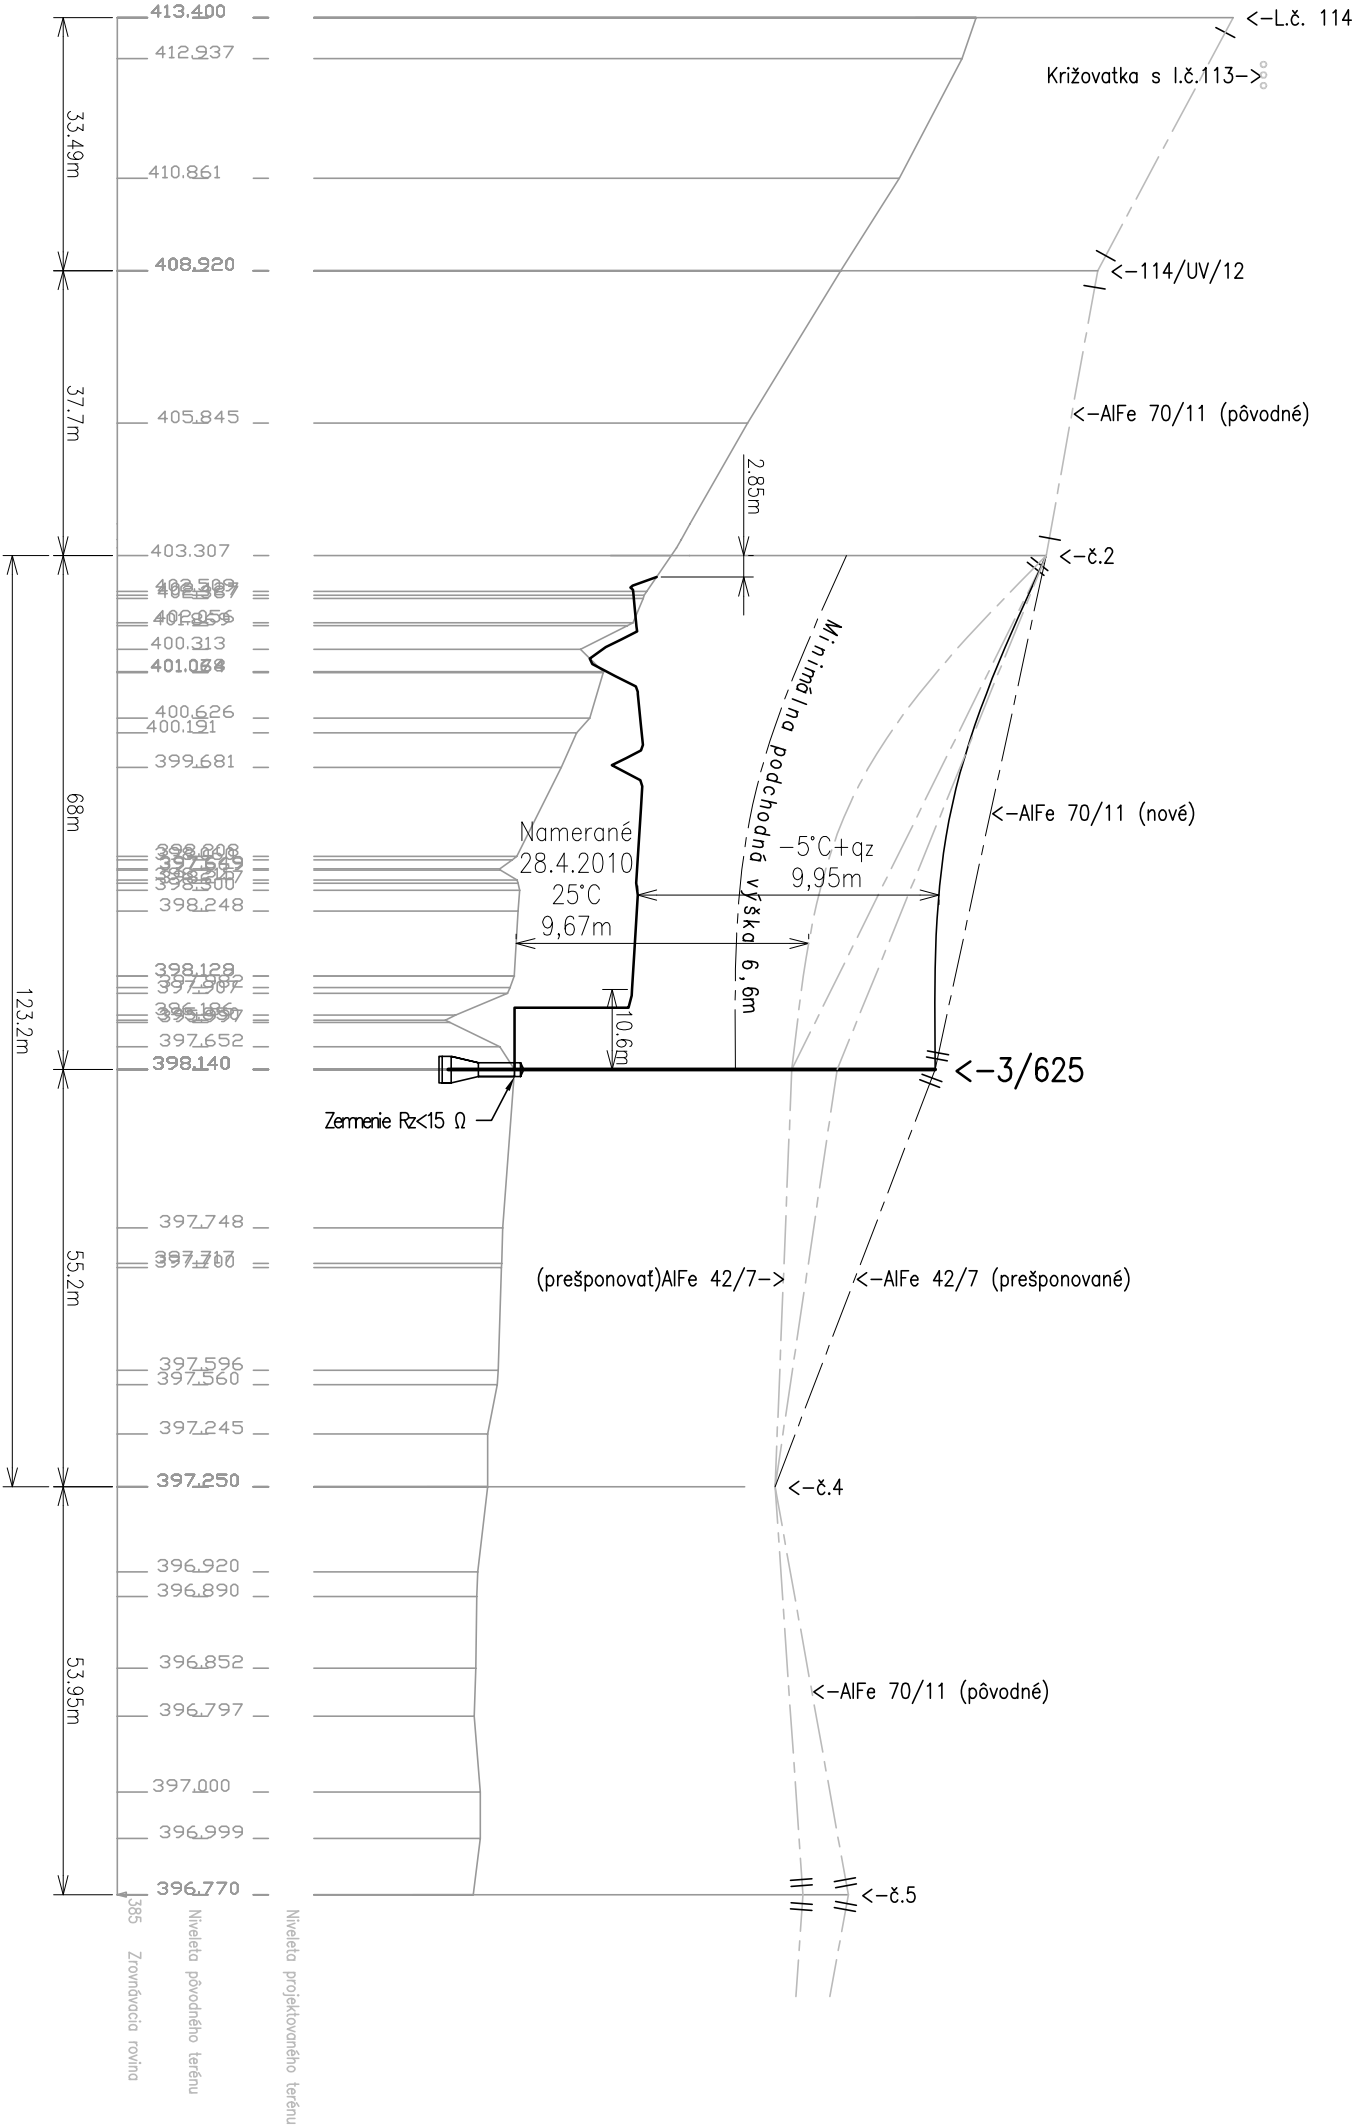

| Číslo stožiaru | Typ stožiaru | Typ hlavy | Výzbroj | Izolátory VZL 5/450 VPa180/0,8a | Poznámka |
|-------------------|-----------------|-----------|---------|---------------------------------------|------------------------------|
| L.č.114 | DB | | | | Jestvujúci –osťova bez zmeny |
| 114/UV/12 | JB | UWE25/400 | | JK/JK | Jestvujúci –osťova bez zmeny |
| 2 | | HS11 | | JK/JK/DK | Jestvujúci –osťova bez zmeny |
| 3/625 | 16,5/30 | HS10 | A3 | DK/DK | Nový |
| 4 | JB10,5/6 | LK | | DN | Jestvujúci –osťova bez zmeny |
| 5 | RV | HS2 | | DK/DK | Jestvujúci –osťova bez zmeny |

ZDRUŽENIE Kysucké Nové Mesto-Oščadnica

| | | | |
|---|--|---------------------------------------|----------------------------|
| VYPRACOVANÉ P.KOVAL | ZODP.PROJEKTANT P.KOVAL | HLINÍŽ.PROJEKTU ING.I.BEKEČ | |
| KONTROLOVANÉ ING.Š.KOZELNICKÝ | OKRES (OBVOD) STAVBY KYSUCKÉ NOVÉ MESTO, ČADCA | | |
| OBJEDNÁVATEĽ NÁRODNÁ DIAľNIČNÁ SPOLOČNOSŤ, a.s., BRATISLAVA | | | |
| DIAľNICA D3 | | | |
| KYSUCKÉ NOVÉ MESTO - OŠČADNICA | | | |
| OBJEKT : PRELOŽKA 22 kV L.Č. 114, km 31,419 D3 | | | |
| POZDĺŽNY PROFIL VEDENIA - KONEČNÝ STAV | | | |
| STUPEŇ DSP | | | FORMÁT 2 A4 |
| DÁTUM 08.2010 | | | Č.ZKAZKY 6575-05 |
| MIEKA x1:1000 y1:250 | | | Č.ARCH. 753 |
| Č.VÝKRESU 6 | | | Č.SÚPRAVY |

D8
625-00