


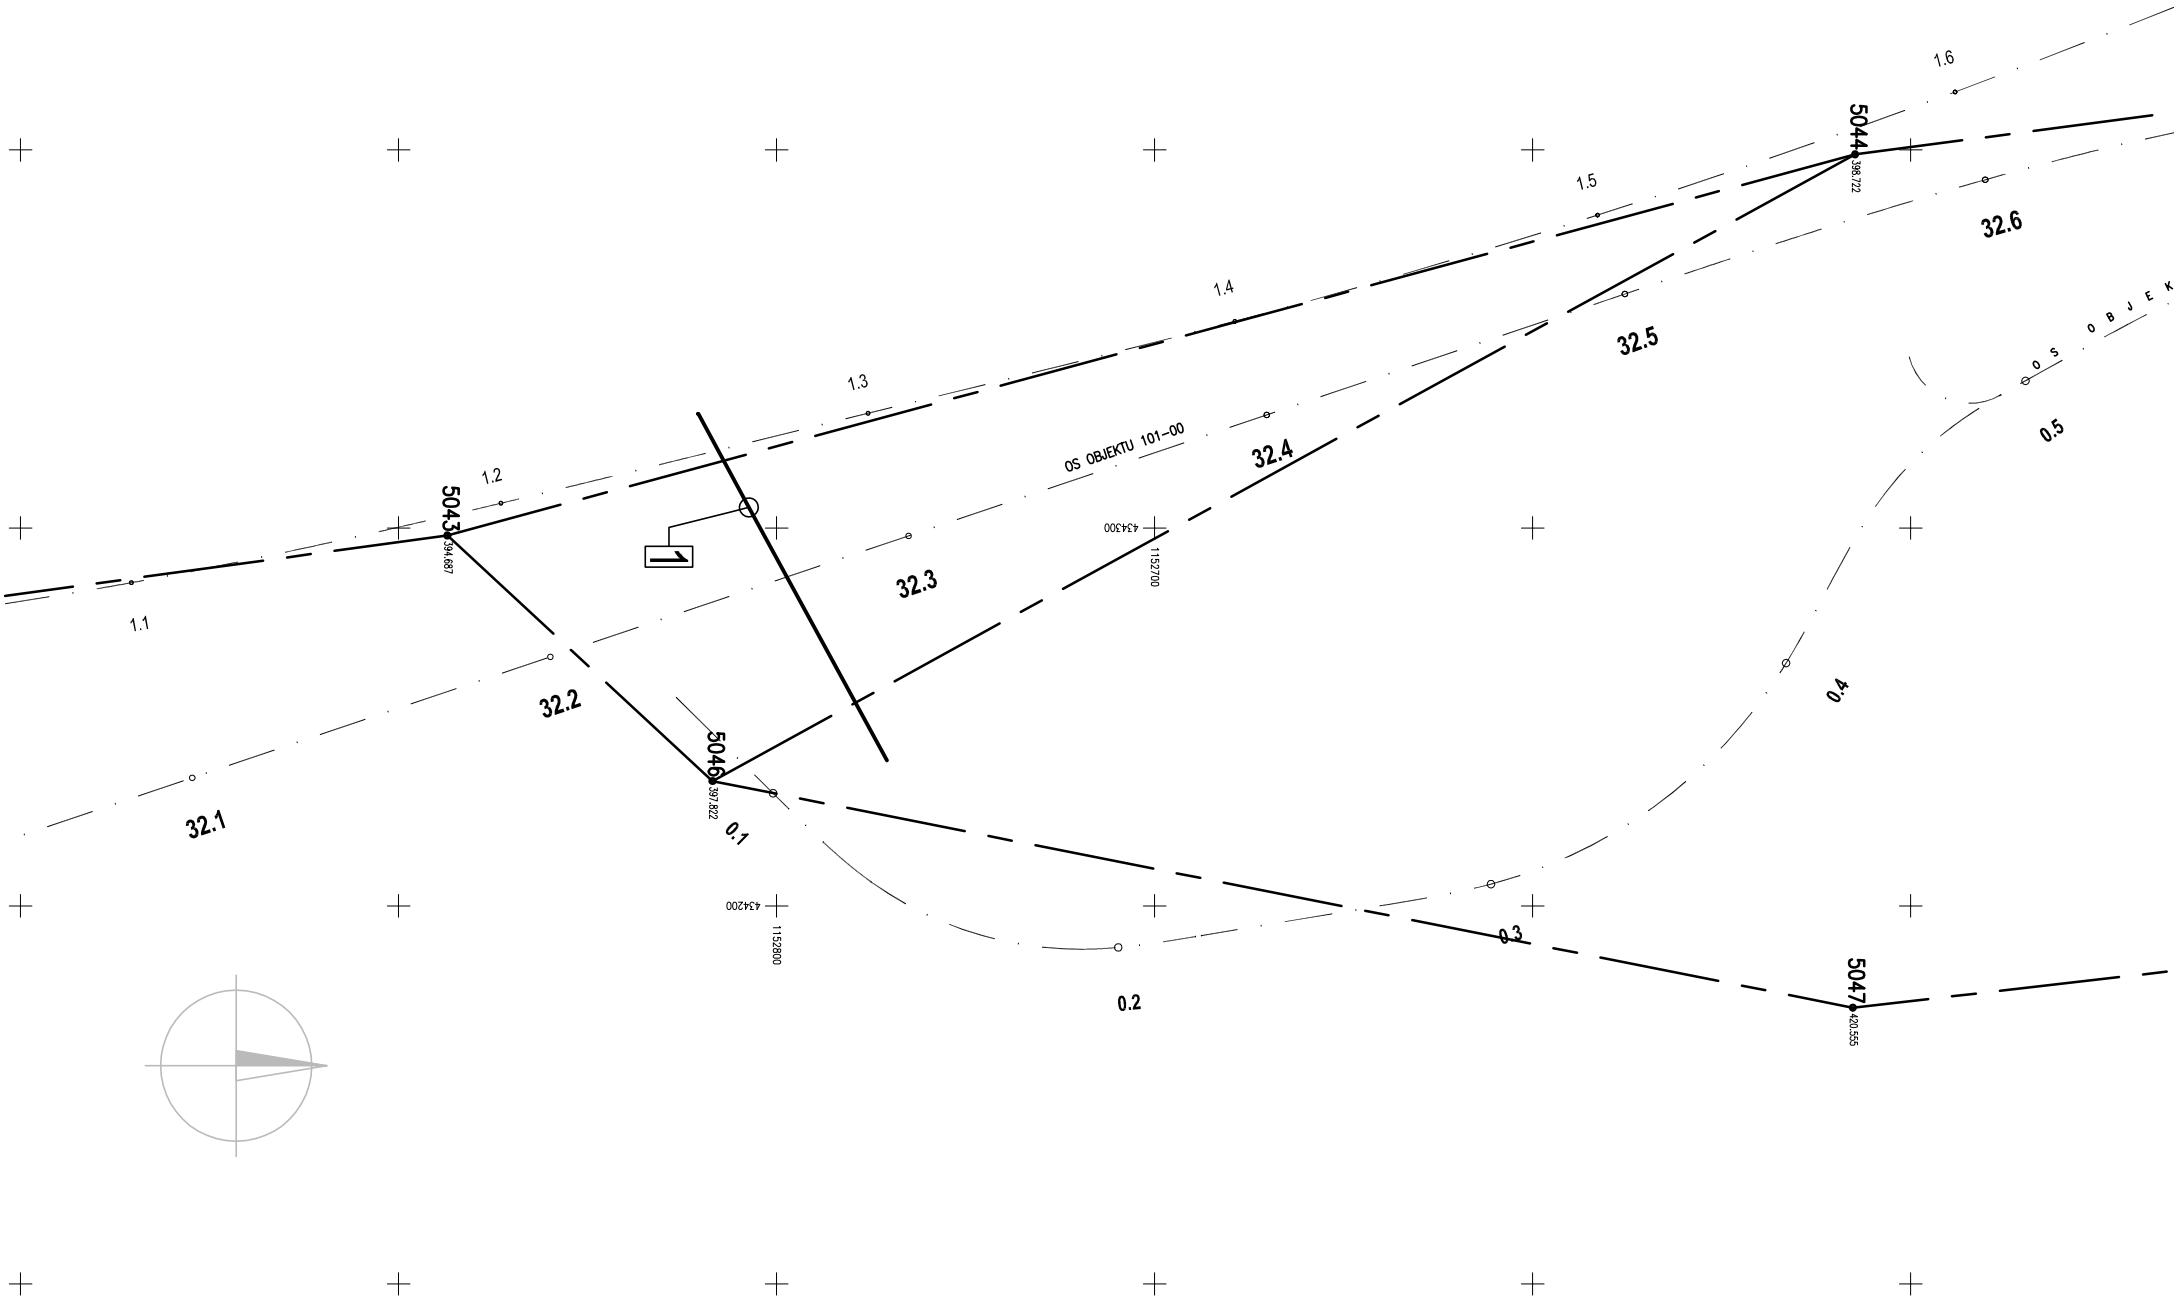



VYTYČOVANÉ BODY				
BOD Č.	Y	X	h	POZNÁMKA
1	434 305,41	1 151 807,33		Stožiar



Zoznam súradníc a výšok vŕtáčovacej siete			
Číslo bodu	Y [m]	X [m]	H [m]
5043	434 298,006	1 151 867,082	394,687
5044	434 398,837	1 151 514,690	398,722
5046	434 233,028	1 151 816,944	397,822
5047	434 173,068	1 151 515,308	420,555

KATASTRÁLNE ÚZEMIE: OŠČADNICA

ZDRUŽENIE Kysucké Nové Mesto-Oščadnica

SÚPRADNICOVÝ SYSTÉM		VRŠKOVÝ SYSTÉM	TRIEĎA PRESNOSTI
S – JTSK		Bpv	3. TP
VYPRACOVANÉ P. KOVAL	<i>Koval</i>	ZOOP. PROJEKTANT P. KOVAL	HL. INŽ. PROJEKTU ING. I. BEKEČ <i>IB</i>
KONTROLOVANÉ ING. J. ČERNÝ	<i>Černý</i>	OKRES (OBVOD) STAVEB KYSUCKÉ NOVÉ MESTO, ČADCA	
OBJEDNÁVATEĽ			
NÁRODNÁ DIAĽNIČNÁ SPOLOČNOSŤ, a.s., BRATISLAVA			

DOPRAVOPROJEKT

DOPRAVOPROJEKT, a.s.
BRATISLAVA
DIVÍZIA ZVOLEN
960 01 Zvolen, M.R.Štefánika 47/24

**D8
629-00**

DIAĽNICA D3		
KYSUCKÉ NOVÉ MESTO - OŠČADNICA		
OBJEKT : PRELOŽKA 22 KV VEDENIA, km 32.265 D3		
VYTYČOVACÍ VÝKRES		
STUPEŇ	DSP	FORMÁT
		2 A4
DAŤUM	08.2010	Č.ZNAČKY 6575-05
MIERKA	1:2000	Č.ARCH. 753
Č.VÝKRESU	5	Č.SÚPRAVY