
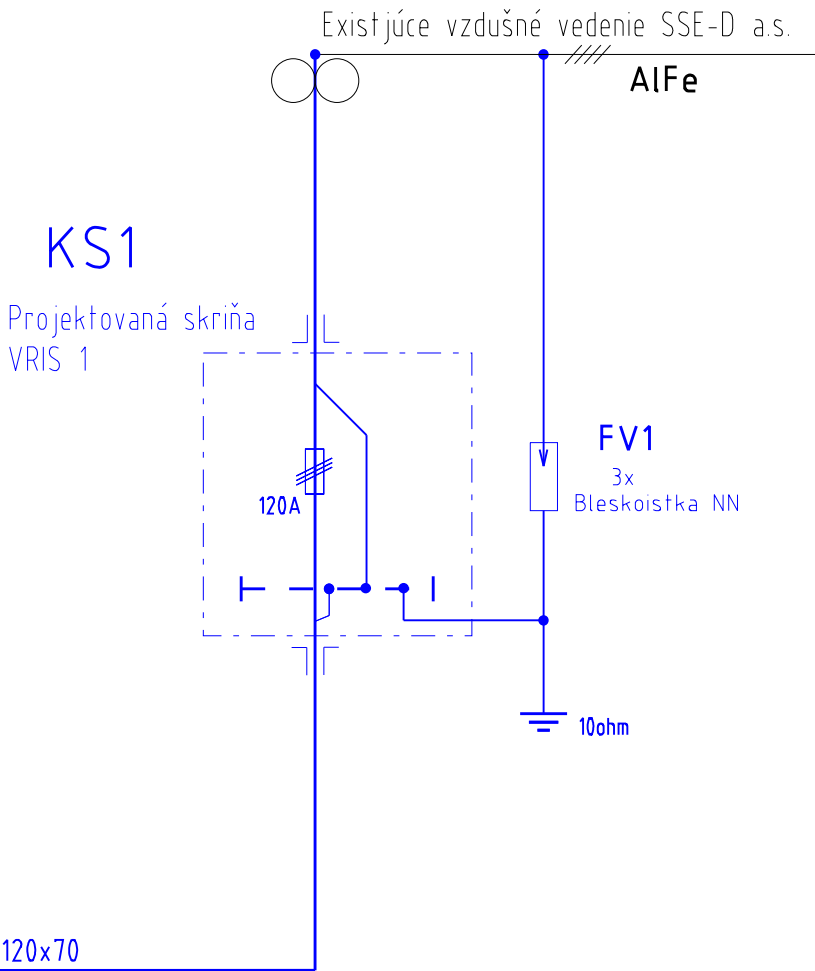
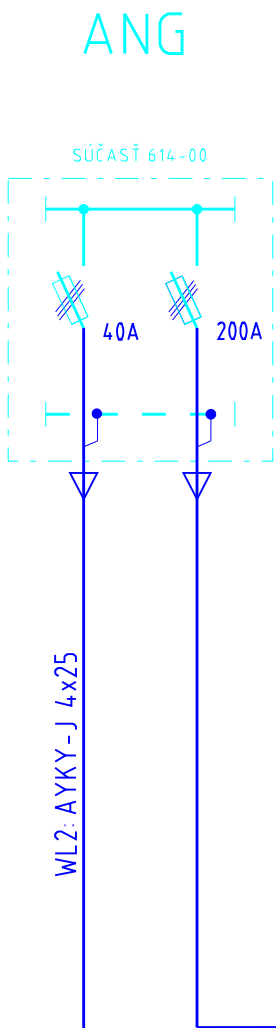


3PEN~50Hz, 230/400/TN-C

Ochrana pred zásahom elektrickým prúdom podľa STN 33 2000-4-41:
Ochranné opatrenia: ochranné uzemnenie, čl. 411.3.1.1,
samočinné odpojenie pri poruche, čl. 411.3.2,
základizolácia živých častí, príl. A.1,
zábrany alebo kryty, príl. A.2,
dvojité alebo zosilnená izolácia, čl. 412

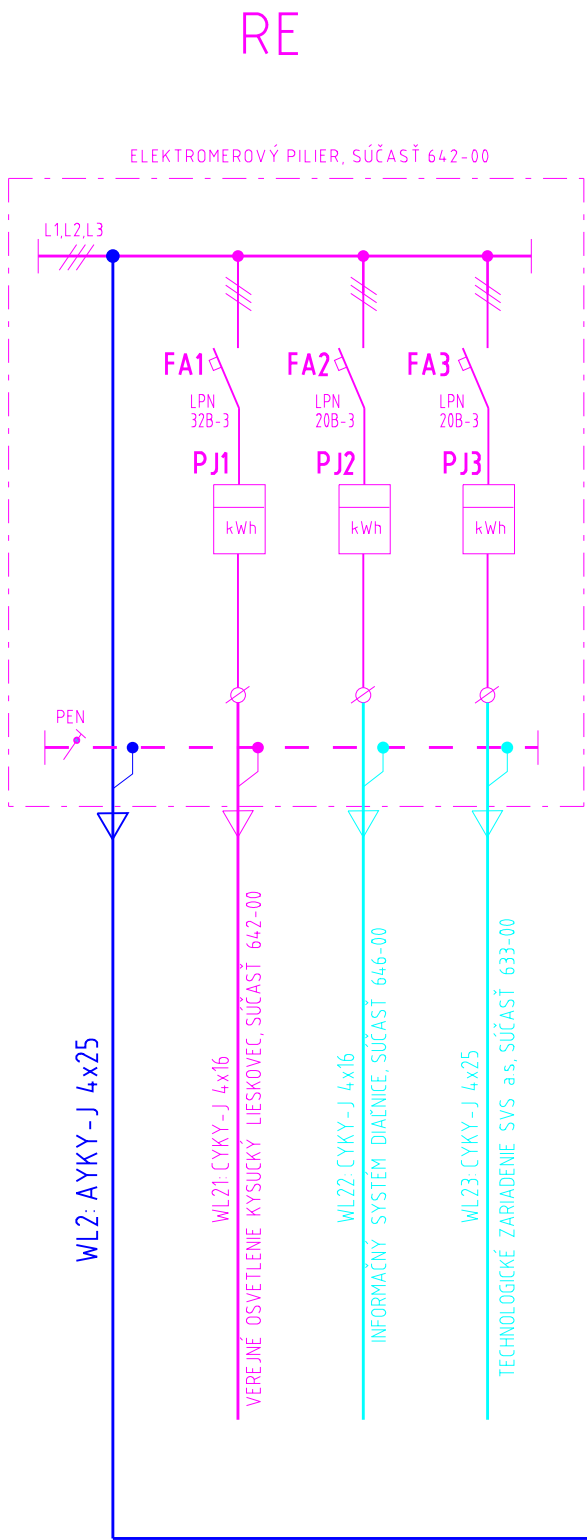

LEGENDA:

- EXISTUJÚCE ROZVODY
- PROJEKTOVANÉ ROZVODY
- PROJEKTOVANÉ ROZVODY, SÚČASŤ INÝCH OBJEKTOV

HLAVNÝ PROJEKTANT	LÍDER ZDRUŽENIA	ZDRUŽENIE
DOPRAVOPROJEKT, a.s. BRATISLAVA	DOPRAVOPROJEKT, a.s. BRATISLAVA	Kysucké Nové Mesto-Ošednica
RIADITEĽ DIVÍZIE	Č. ZÁKAZKY	
ING. S. GABRYŠ	6575-05	
HL. INŽ. PROJEKTU	Č. ARCH.	
ING. I. BEKEČ	753	

VYPRACOVAL	ZODP. PROJEKTANT	HL. INŽ. PROJEKTU	PRODEX PROJEKTOVANIE STAVIEB Rusovská cesta 16, 851 01 Bratislava
ING. P. PETRUŠŇSKÝ	ING. V. ČULEN	ING. I. BEKEČ	
KONTROLOVAL	OKRES (OBVOD) STAVBY		
R. ŠVANTNER	KYSUCKÉ NOVÉ MESTO		
OBJEDNÁVATEĽ: NÁRODNÁ DIAĽNIČNÁ SPOLOČNOSŤ a.s. BRATISLAVA			
DIAĽNICA D3 KYSUCKÉ NOVÉ MESTO-OŠČADNICA			
OBJEKT: 632-00 Preložka 0,4 kV vedenia, km 23,335			
PREHLADNÁ SCHÉMA ROZVODU			
STUPEŇ	DSP	FORMÁT	3x A4
DÁTUM	08.2010	Č. ZÁKAZKY	2010/08
MIERKA		Č. ARCH.	2010_08_DSP
Č. VÝKRESU	3	Č. SÚPRAVY	

D.8
632-00