


VŤYČOVANÉ BODY			
BOD Č.	Y	X	POZNÁMKA
1	434 519,97	1 155 785,51	P.B. NN
2	434 533,17	1 155 815,96	lomový bod
3	434 539,09	1 155 823,43	lomový bod
4	434 560,64	1 155 909,56	lomový bod
5	434 566,66	1 155 934,50	lomový bod
6	434 567,55	1 155 952,09	lomový bod
7	434 571,43	1 155 953,12	lomový bod
8	434 693,69	1 155 916,44	chránička
9	434 696,72	1 155 913,06	chránička
10	434 702,06	1 155 873,26	lomový bod
11	434 701,97	1 155 863,17	lomový bod
12	434 695,60	1 155 816,12	lomový bod
13	434 687,83	1 155 770,84	lomový bod
14	434 681,88	1 155 724,22	lomový bod
15	434 678,33	1 155 701,59	lomový bod
16	434 97,87	1 155 690,69	P.B. NN

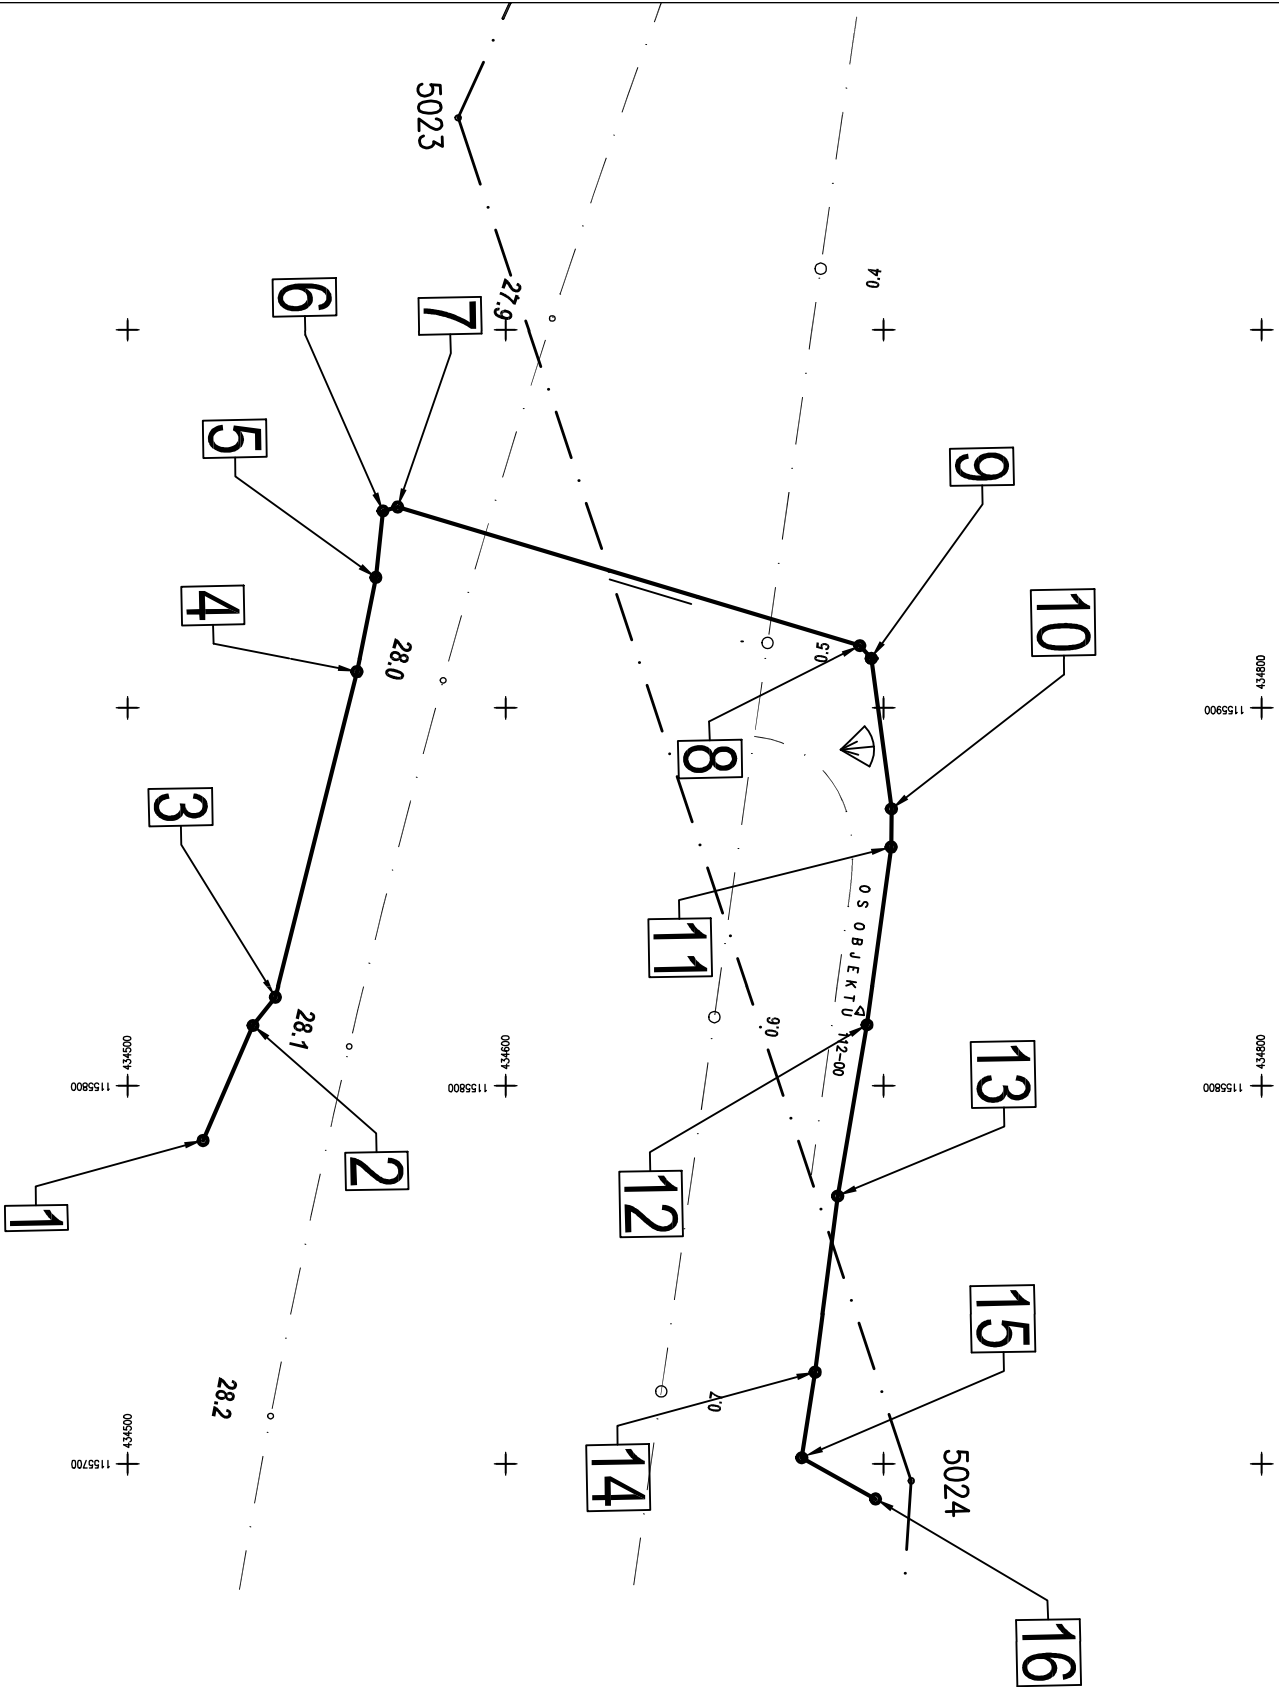

Katastrálne územie: Krásno nad Kysucou

ZDRUŽENIE Kysucké Nové Mesto-Oščadnica

SÚRADNICOVÝ SYSTÉM		VÝŠKOVÝ SYSTÉM	TREDA PRESNOSTI
S – JTSK		Bpv	3. TP
VYPRACOVAL ING.Š.KOZELNICKÝ	ZODP.PROJEKTANT ING.Š.KOZELNICKÝ	HLINŤ.PROJEKTU ING.I.BEKEČ	
KONTROLOVAL ING. J. ČERNÝ	OKRES (OBVOD) STAVBY KYSUCKÉ NOVÉ MESTO, ČADCA		
OBJEDNÁVATEĽ NÁRODNÁ DIAľNIČNÁ SPOLOČNOSŤ, a.s., BRATISLAVA			
<div><div>DIAľNICA D3 KYSUCKÉ NOVÉ MESTO - OŠČADNICA</div><div>OBJEKT : PRELOŽKA 0,4 KV VEDENIA(do Blatkovoj), km 28,14 D3</div></div>			
STUPEŇ DSP		FORMÁT 2 A4	
DATUM 08.2010		Č.ZÁKAZKY 6575-05	
MIERKA 1:2000		Č.ARCH. 753	
Č.VÝKRESU 5		Č.SÚPRAVY	

D.8
634-00

DOPRAVOPROJEKT, a.s.
DIVÍZIA ZVOLEN
BRATISLAVA
960 01 Zvolen, M.R.Štefánikovo 4724