


VŤYČOVANÉ BODY			
BOD Č.	Y	X	POZNÁMKA
1	434 697,70	1 154 121,17	podp. bod jestv.
2	434 618,50	1 154 125,86	lomový bod
3	434 585,99	1 154 082,62	podp. bod jestv.

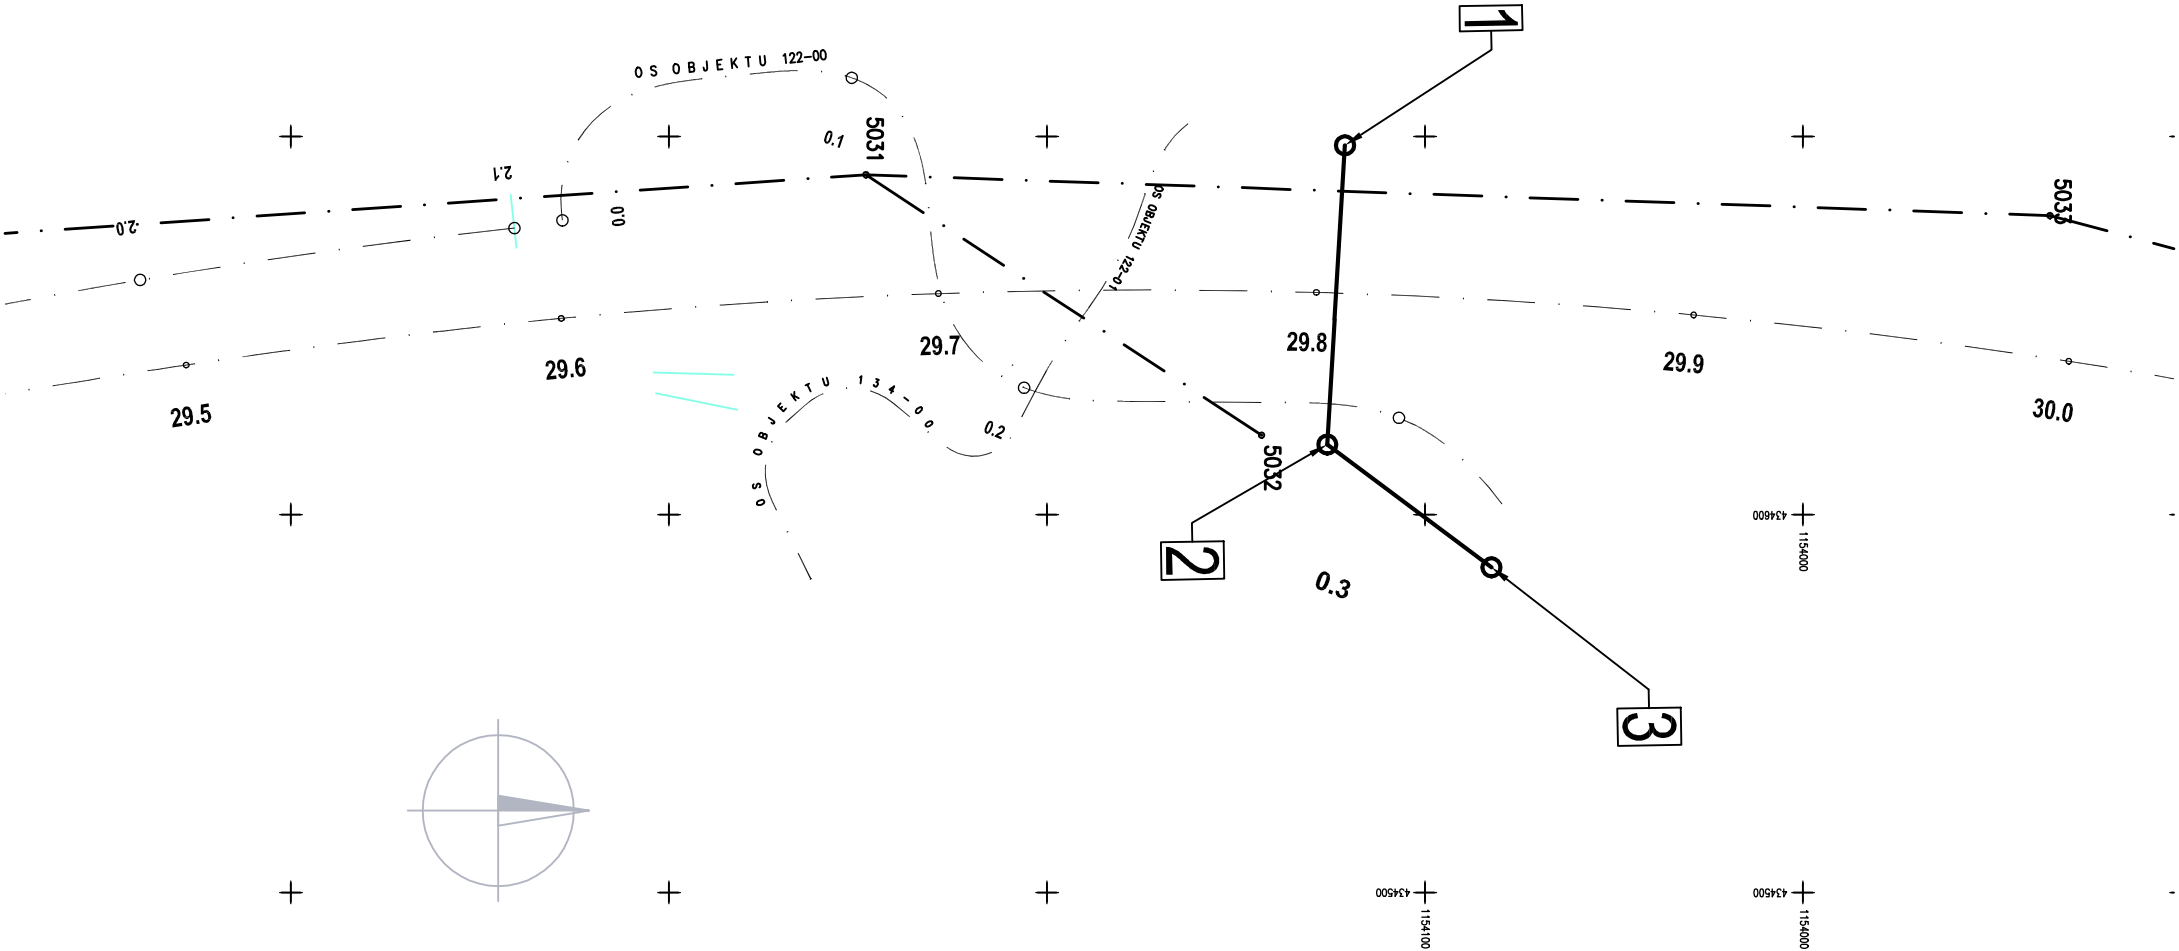

Katastrálne územie: Krásno nad Kysucou

ZDRUŽENIE Kysucké Nové Mesto-Oščadnica

DOPRAVOPROJEKT

voľbek

SÚRADNICOVÝ SYSTÉM	S – JTSK	VÝŠKOVÝ SYSTÉM	BpV	TRIEDA PRESNOSTI	3. TP
VYPRACOVAL	ING.Š.KOZELNICKÝ	ZODP.PROJEKTANT	ING.Š.KOZELNICKÝ	HLIŇZ.PROJEKTU	ING.I.BEKEČ
KONTROLOVAL	ING. J. ČERNÝ	OKRES (OBVOD) STAVBY	KYSUCKÉ NOVÉ MESTO, ČADCA		
OBJEDNÁVATEĽ	NÁRODNÁ DIAľNIČNÁ SPOUČNOSŤ, a.s., BRATISLAVA				
DIAľNICA D3					
KYSUCKÉ NOVÉ MESTO - OŠČADNICA					
OBJEKT :	PRELOŽKA 0,4 KV VEDENIA, km 29,82 D3				
VŤYČOVACÍ VÝKRES					
Č. VÝKRESU	5				
Č. SÚPRAVY					
D.8					
635-00					
DOPRAVOPROJEKT, a.s.					
DIVÍZIA ZVOLEN					
BRATISLAVA					
960 01 Zvolen, M.R.Štefánikova 4724					
STUPEŇ	DSP	FORMÁT	2 A4		
DATUM	08.2010	Č. ZÁKAZKY	6575-05		
MIERA	1:2000	Č. ARCH.	753		