


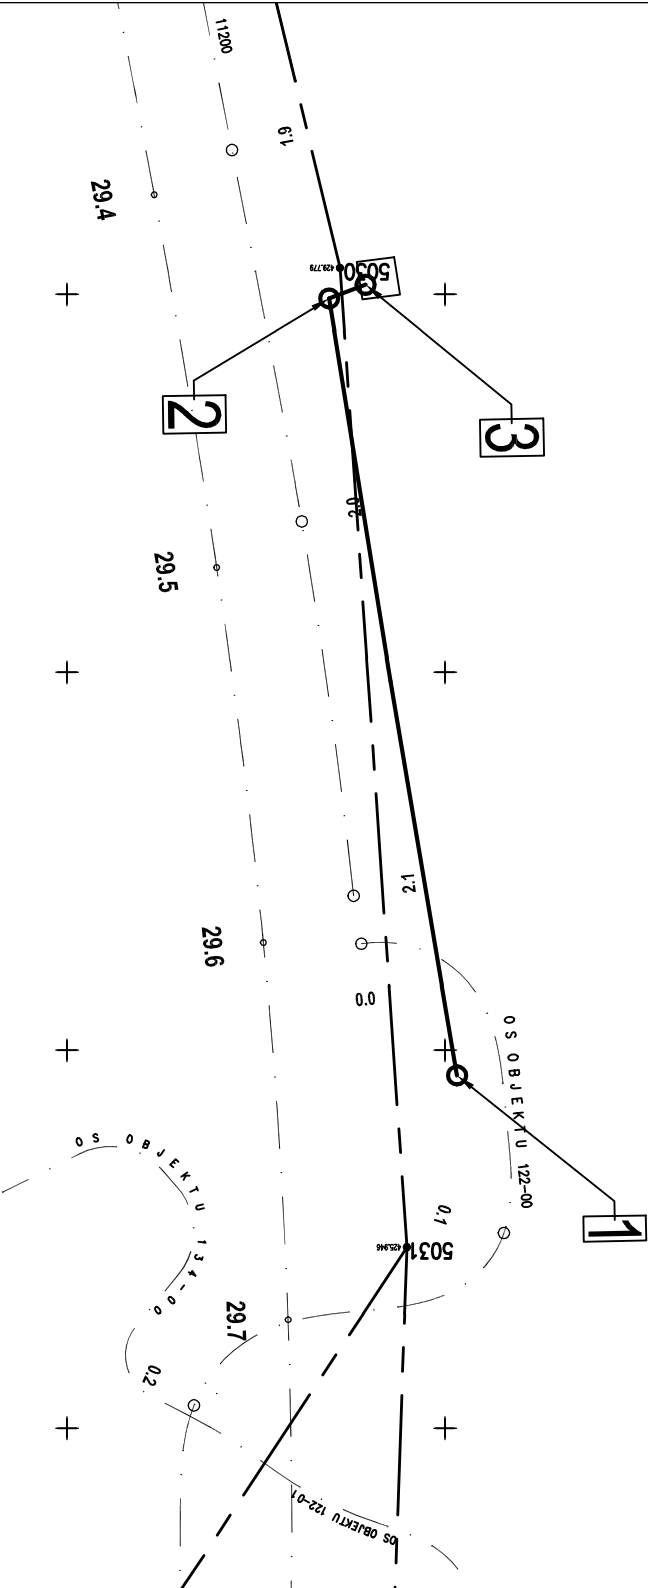



VŤYČOVANÉ BODY			
BOD Č.	Y	X	POZNÁMKA
1	434 703,13	1 154 293,34	nová spojka
2	434 669,32	1 154 498,90	lomový bod
3	434 678,95	1 154 502,50	skriňa SP3 jestv.



KATASTRÁLNE ÚZEMIE: KRÁSNO NAD KYSUCOU

ZDRUŽENIE Kysucké Nové Mesto-Oščadnica



SÚRADNICOVÝ SYSTÉM		VÝŠKOVÝ SYSTÉM		TRIEDA PRESNOSTI	
S – JTSK		BpV		3. TP	
VYPRACOVAL ING.Š.KOZELNICKÝ		ZODP.PROJEKTANT ING.Š.KOZELNICKÝ		HLINŤ.PROJEKTU ING.I.BEKEČ	
KONTROLOVAL P.KOVAL		OKRES (OBVOD) STAVBY KYSUCKÉ NOVÉ MESTO, ČADCA			
OBJEDNÁVATEĽ NÁRODNÁ DIAĽNIČNÁ SPOLOČNOSŤ, a.s., BRATISLAVA					
<div><div><div>DIAĽNICA D3</div><div>KYSUCKÉ NOVÉ MESTO - OŠČADNICA</div></div><div><div>OBJEKT : PRELOŽKA NN PRÍPOJKY T-MOBILE, km 29,5-29,6 D3</div><div>VŤYČOVACÍ VÝKRES</div></div></div>					
		 <div>DOPRAVOPROJEKT, a.s. DIVÍZIA ZVOLEN BRATISLAVA 960 01 Zvolen, M.R.Štefánikova 4724</div>			
STUPEŇ DSP		FORMÁT 2 A4			
DATUM 08.2010		Č. ZÁKAZKY 6575-05			
MIERKA 1:2000		Č. ARCH. 753			
Č. VÝKRESU 5		Č. SÚPRAVY			

D.8  
639-00