
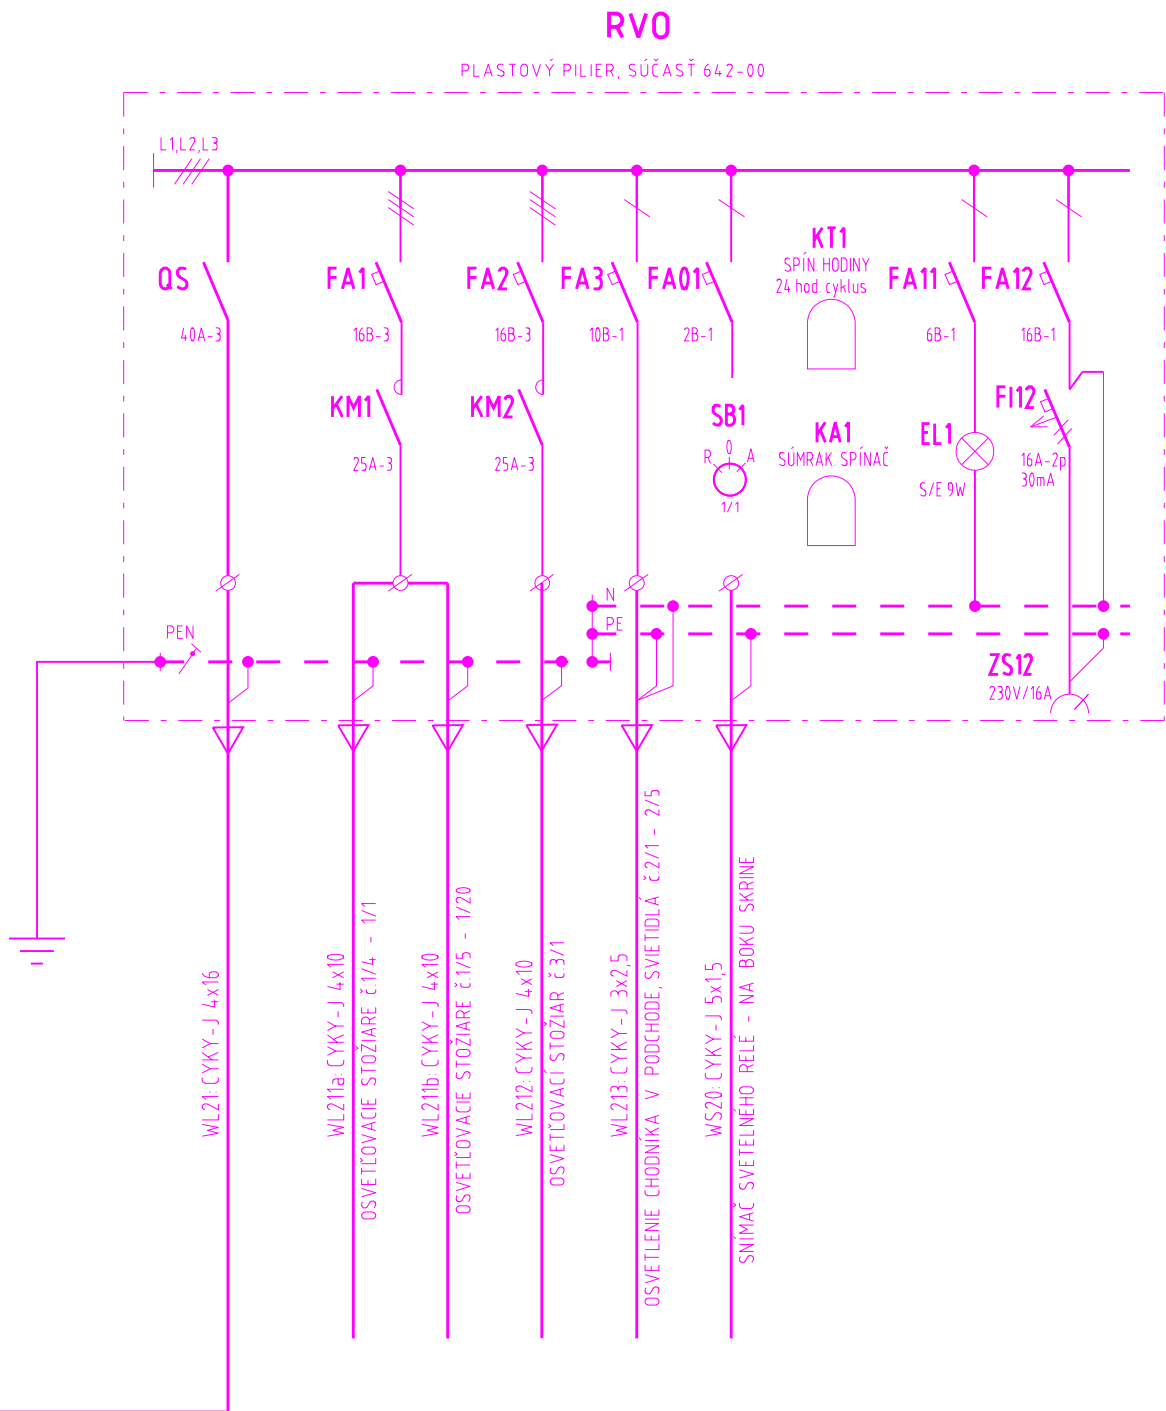


3PEN~50Hz, 230/400/TN-C

Ochrana pred zásahom elektrickým prúdom podľa STN 33 2000-4-41:

Ochranné opatrenia: ochranné uzemnenie, čl. 411.3.1.1,  
ochranné pospájanie, čl. 411.3.1.2,  
samočinné odpojenie pri poruche, čl. 411.3.2,  
zákl. izolácia živých častí, príl. A.1,  
zábrany alebo kryty, príl. A.2,  
dvojité alebo zosilnená izolácia, čl. 412

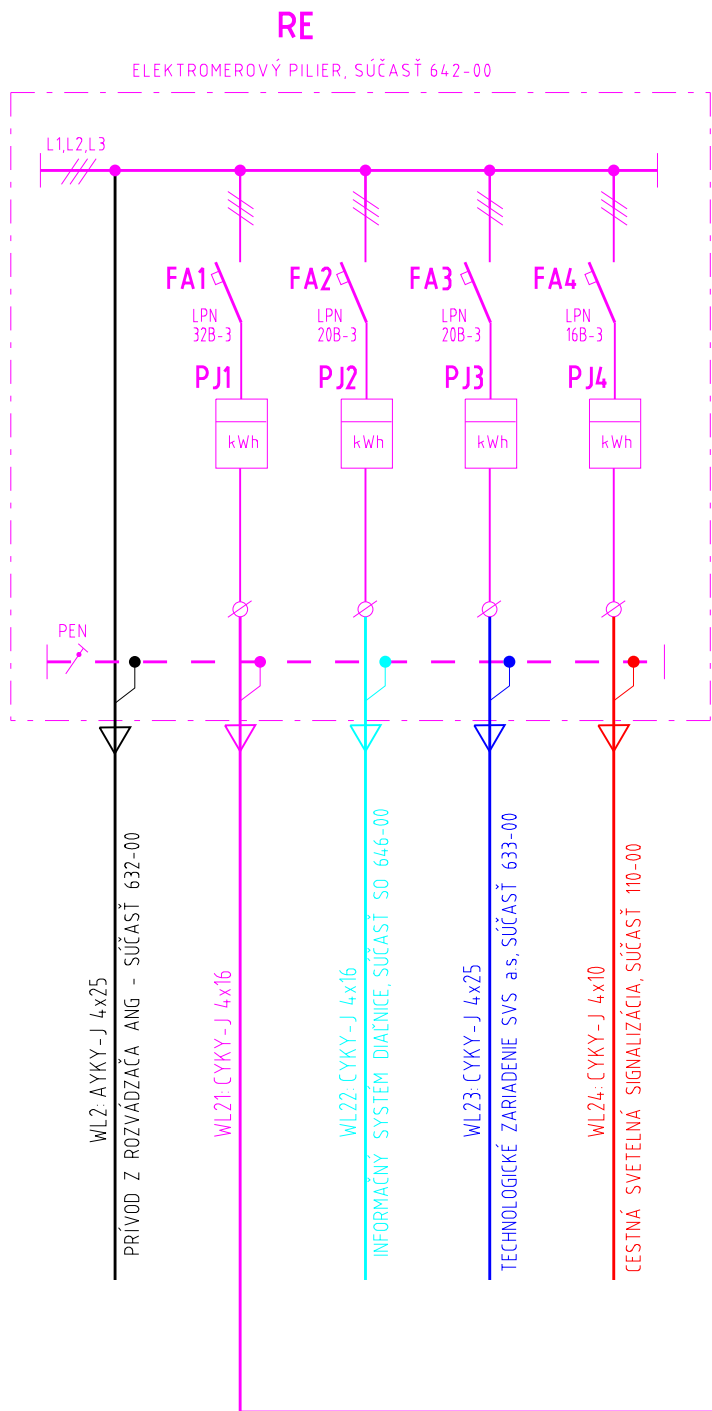

LEGENDA:

- PROJEKTOVANÉ ROZVODY, SÚČASŤ TOHTO OBJEKTU
- PROJEKTOVANÉ ROZVODY - SÚČASŤ 632-00
- PROJEKTOVANÉ ROZVODY - SÚČASŤ 633-00
- PROJEKTOVANÉ ROZVODY - SÚČASŤ 646-00
- PROJEKTOVANÉ ROZVODY - SÚČASŤ 110-00

HLAVNÝ PROJEKTANT	LÍDER ZDRUŽENIA
RIADITEĽ DIVÍZIE	DOPRAVOPROJEKT, a.s. BRATISLAVA
ING.S.GABRYŠ	Č.ZÁKAZKY
HL.INŽ.PROJEKTU	6575-05
ING.I.BEKEČ	Č.ARCH.
	753

ZDRUŽENIE  
Kysucké Nové Mesto-Ošadnica

DOPRAVOPROJEKT  
DOPRAVOPROJEKT a.s.  
BRATISLAVA  
DIVÍZIA ZVOLEN

valbek

D.8  
642-00

VYPRACOVAL ING.P.PETRUŠŇSKÝ	ZODP.PROJEKTANT ING.V.ČULEN	HL.INŽ.PROJEKTU ING.I.BEKEČ
KONTROLOVAL R.ŠVANTNER	OKRES (OBVOD) STAVBY KYSUCKÉ NOVÉ MESTO	
OBJEDNÁVATEĽ: NÁRODNÁ DIAĽNIČNÁ SPOLOČNOSŤ a.s. BRATISLAVA		
DIAĽNICA D3 KYSUCKÉ NOVÉ MESTO-OŠČADNICA		
OBJEKT: 642-00 Preložka V0 na ceste 1/11 v Kysuckom Lieskovci		
PREHĽADNÁ SCHÉMA ROZVODU		
STUPEŇ DSP	FORMÁT 3xA4	
DÁTUM 08.2010	Č.ZÁKAZKY 2010/08	
MIERKA	Č.ARCH. 2010_08_DSP	
Č.VÝKRESU 3	Č.SÚPRAVY	