


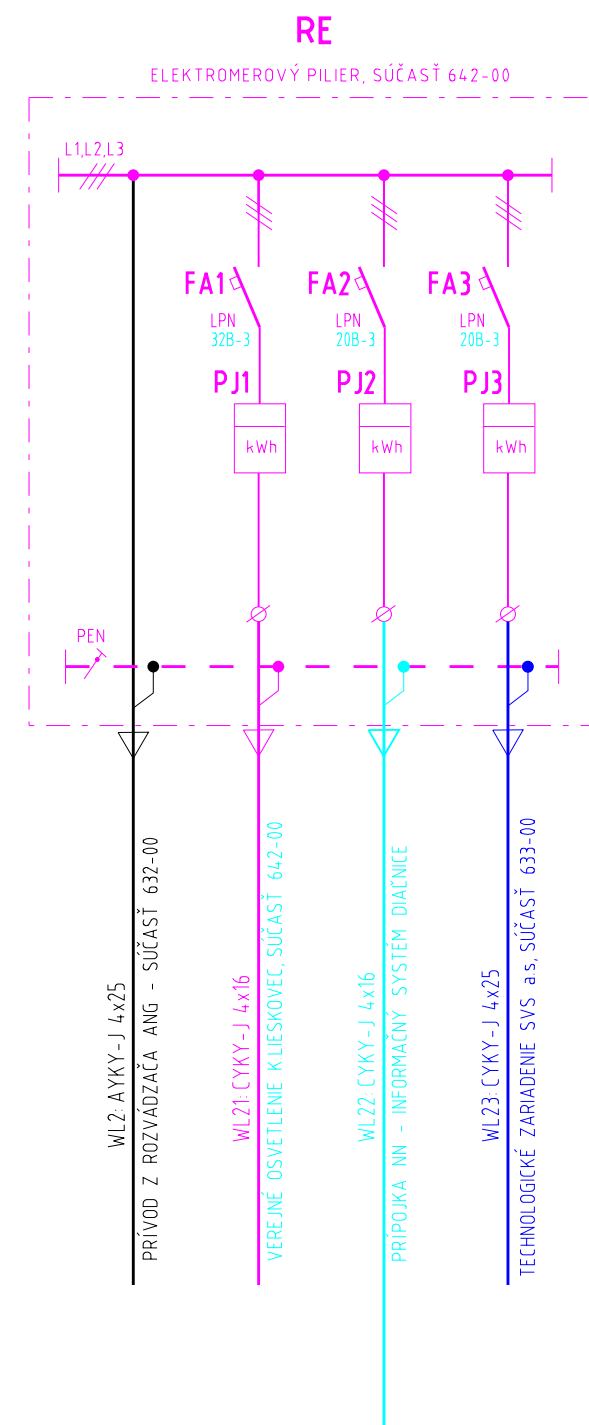



Ochrana pred zásahom elektrickým prúdom podľa STN 33 2000-4-41:

Ochranné opatrenia: ochranné uzemnenie, čl. 411.3.1.1,
ochranné pospádanie, čl. 411.3.1.2,
samočinné odpojenie pri poruche, čl. 411.3.2,
základizolácia živých častí, príl. A.1,
zábrany alebo kryty, príl. A.2,
dvojité alebo zosilené izolácie, čl. 412



LEGENDA:

- | | |
|---|--------------------------------------|
|  | PROJEKTOVANÉ ROZVODY, SÚČASŤ 642-00 |
|  | PROJEKTOVANÉ ROZVODY - SÚČASŤ 632-00 |
|  | PROJEKTOVANÉ ROZVODY - SÚČASŤ 633-00 |
|  | PROJEKTOVANÉ ROZVODY - SÚČASŤ 646-00 |

HLAVNÝ PROJEKTANT		LÍDER ZDRUŽENIA		ZDRUŽENIE	
DOPRAVOPROJEKT, a.s. BRATISLAVA		DOPRAVOPROJEKT, a.s. BRATISLAVA		Kysucké Nové Mesto-Ošadník	
RIADITEĽ DIVÍZIE	Č. ZAKAZKY				
ING. S. GABRYŠ	6575-05				
HL. INŽ. PROJEKTU	Č. ARCH.				
ING. I. BEKEČ	753				

D.8
646-00

VYPRACOVAL ING.P.BEGO		ZODP.PROJEKTANT ING.V.ČULEN		HL.INŽ.PROJEKTU ING.I.BEKEČ		PRODEX[®] PROJEKTOVANIE STAVIEB	
KONTROLOVAL R.ŠVANTNER		OKRES (OBVOD) STAVBY KYSUCKÉ NOVÉ MESTO				Rusovská cesta 16, 851 01 Bratislava	
OBJEDNÁVATEĽ: NÁRODNÁ DIAĽNIČNÁ SPOLOČNOSŤ a.s. BRATISLAVA							
DIAĽNICA D3 KYSUCKÉ NOVÉ MESTO-OŠČADNICA OBJEKT: 646-00 NN prípojka pre ISD, km 23.330						STUPEŇ	FORMÁT
						DSP	3x A4
						DÁTUM	Č. ZÁKAZKY
						08.2010	2010/08
						MIERKA	Č. ARCH.
						2010_08_DSP	
PREHLADNÁ SCHÉMA ROZVODU						Č. VÝKRESU	Č. SÚPRAVY
						3	