




ULOŽENIE VO VOČNOM TERÉNE
REZ A
M 1:20

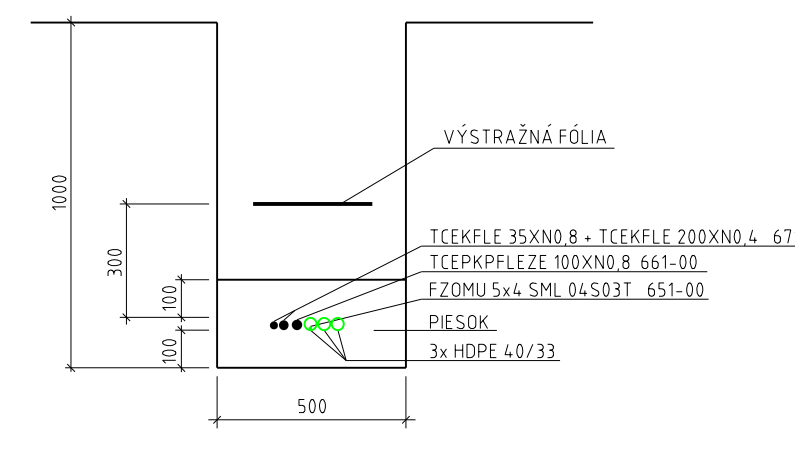


CHRÁNIČKA
REZ "B"
M 1:20

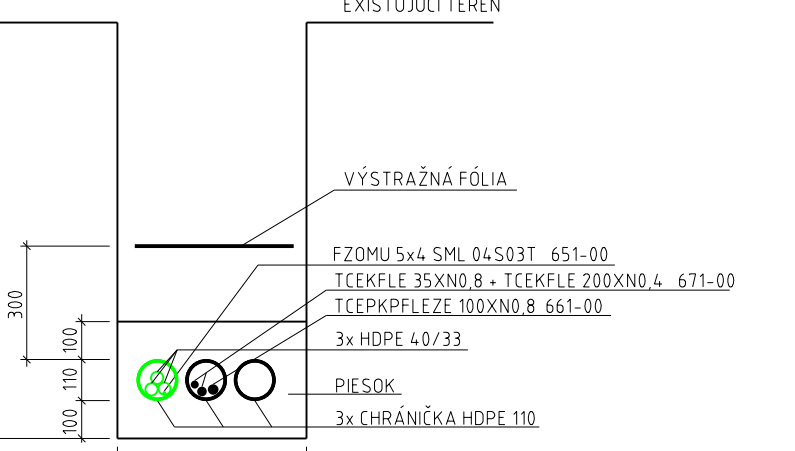


PRETLAK POD CESTOU
REZ "C"
M 1:20

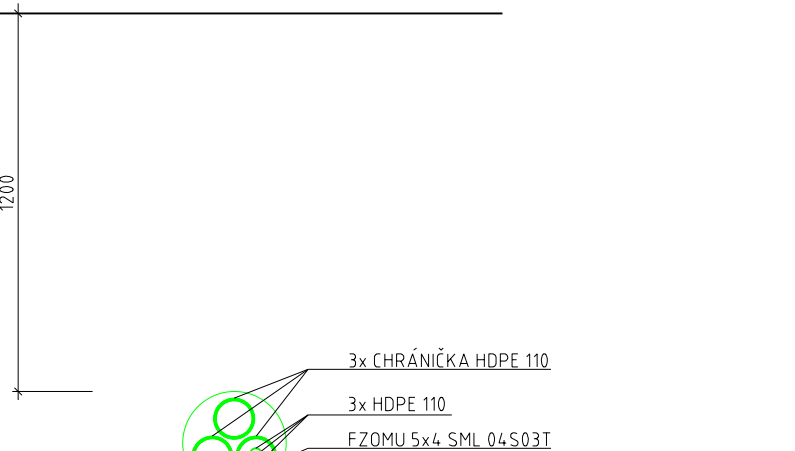

ULOŽENIE VO VOČNOM TERÉNE
REZ D
M 1:20

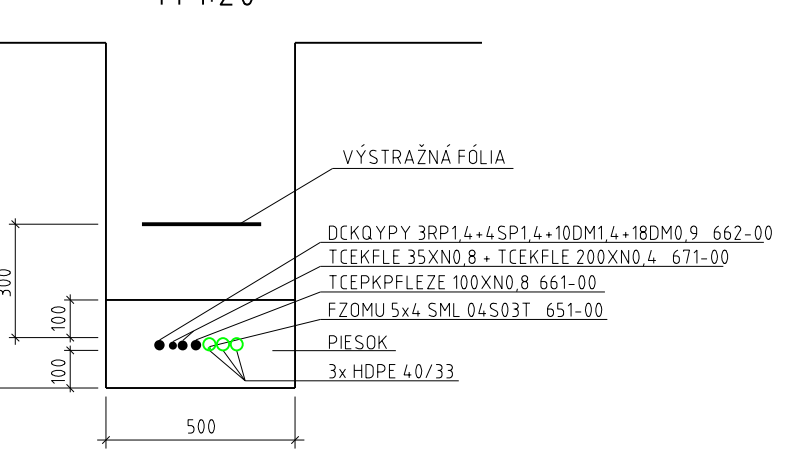

ULOŽENIE VO VOČNOM TERÉNE
REZ E
M 1:20

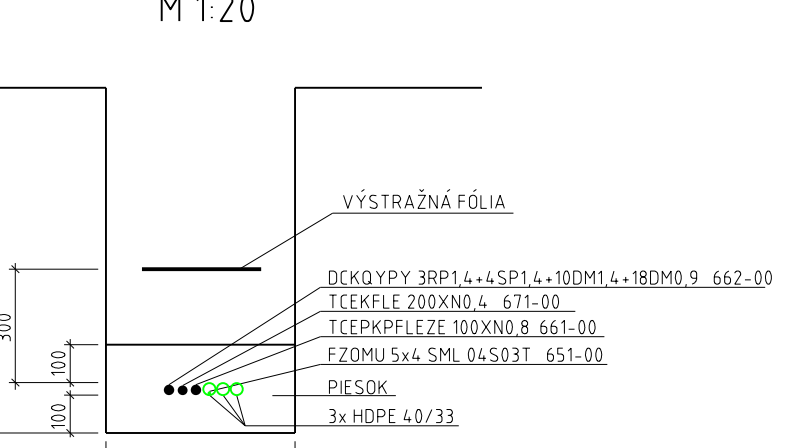

- LEGENDA:
- NAVRHOVANÁ KÁBLOVÁ TRASA
 - x-x- STARÁ KÁBLOVÁ TRASA
 - - - - - CHRÁNIČKA ULOŽENÁ DO VÝKOPU
 - - - - - CHRÁNIČKA ULOŽENÁ POD VÝKOPOM
 - OS OPTICKÁ KÁBLOVÁ SPOJKA - ROVNÁ
 - DOS DELIACA OPTICKEJ SPOJKY
 - TS TRUBČKOVÁ SPOJKA

HLAVNÝ PROJEKTANT ING. S. GABRYŠ HLINZ. PROJEKTU ING. I. BEKEČ	LÍDER ZDruženia DOPRAVOPROJEKT, a.s. BRATISLAVA Č. ZÁKAZKY 6575-05 Č. ČAROK 753	ZDruženie Kysucké Nové Mesto - Ošadnica Č. ZÁKAZKY 6575-05 Č. ČAROK 753
---	--	--

KÚ: KYSUCKÝ LIESKOVEC	VÝKOVÝ SYSTÉM S - JTSK	TRIEDA PRESNOSTI 3. TP
SPRACOVANÝ SYSTÉM S - JTSK	PROJEKTANT ING. M. SCHMIDT	HLINZ. PROJEKTU ING. I. BEKEČ
VÝPRACOVANÝ ING. T. STANKO	OKRES (OBJEKT) STAVBY KYSUCKÉ NOVÉ MESTO, ČADCA	
KONTROLOVAL ING. M. SCHMIDT	OBJEDNÁVATEĽ NÁRODNÁ DIALENIČNÁ SPOLOČNOSŤ a.s. BRATISLAVA	
DIALENIČNICA D3 KYSUCKÉ NOVÉ MESTO-OŠADNICA		
OBJEKT: PRELOŽKA OBLASTNEHO OPTICKÉHO KÁBLA V KM 23,0-24,5		
SITUÁCIA		

STUPEN DSP	FORMAT 100A4
DATUM 08.2010	Č. ZÁKAZKY 2010/08
MIERKA 1:1000	Č. ČAROK 2010_08_DSP
Č. VÝKRESU 2	Č. SPRÁVY