


Podzemné siete a zariadenia je nutné
pred začatím zemných prác vytýčiť !

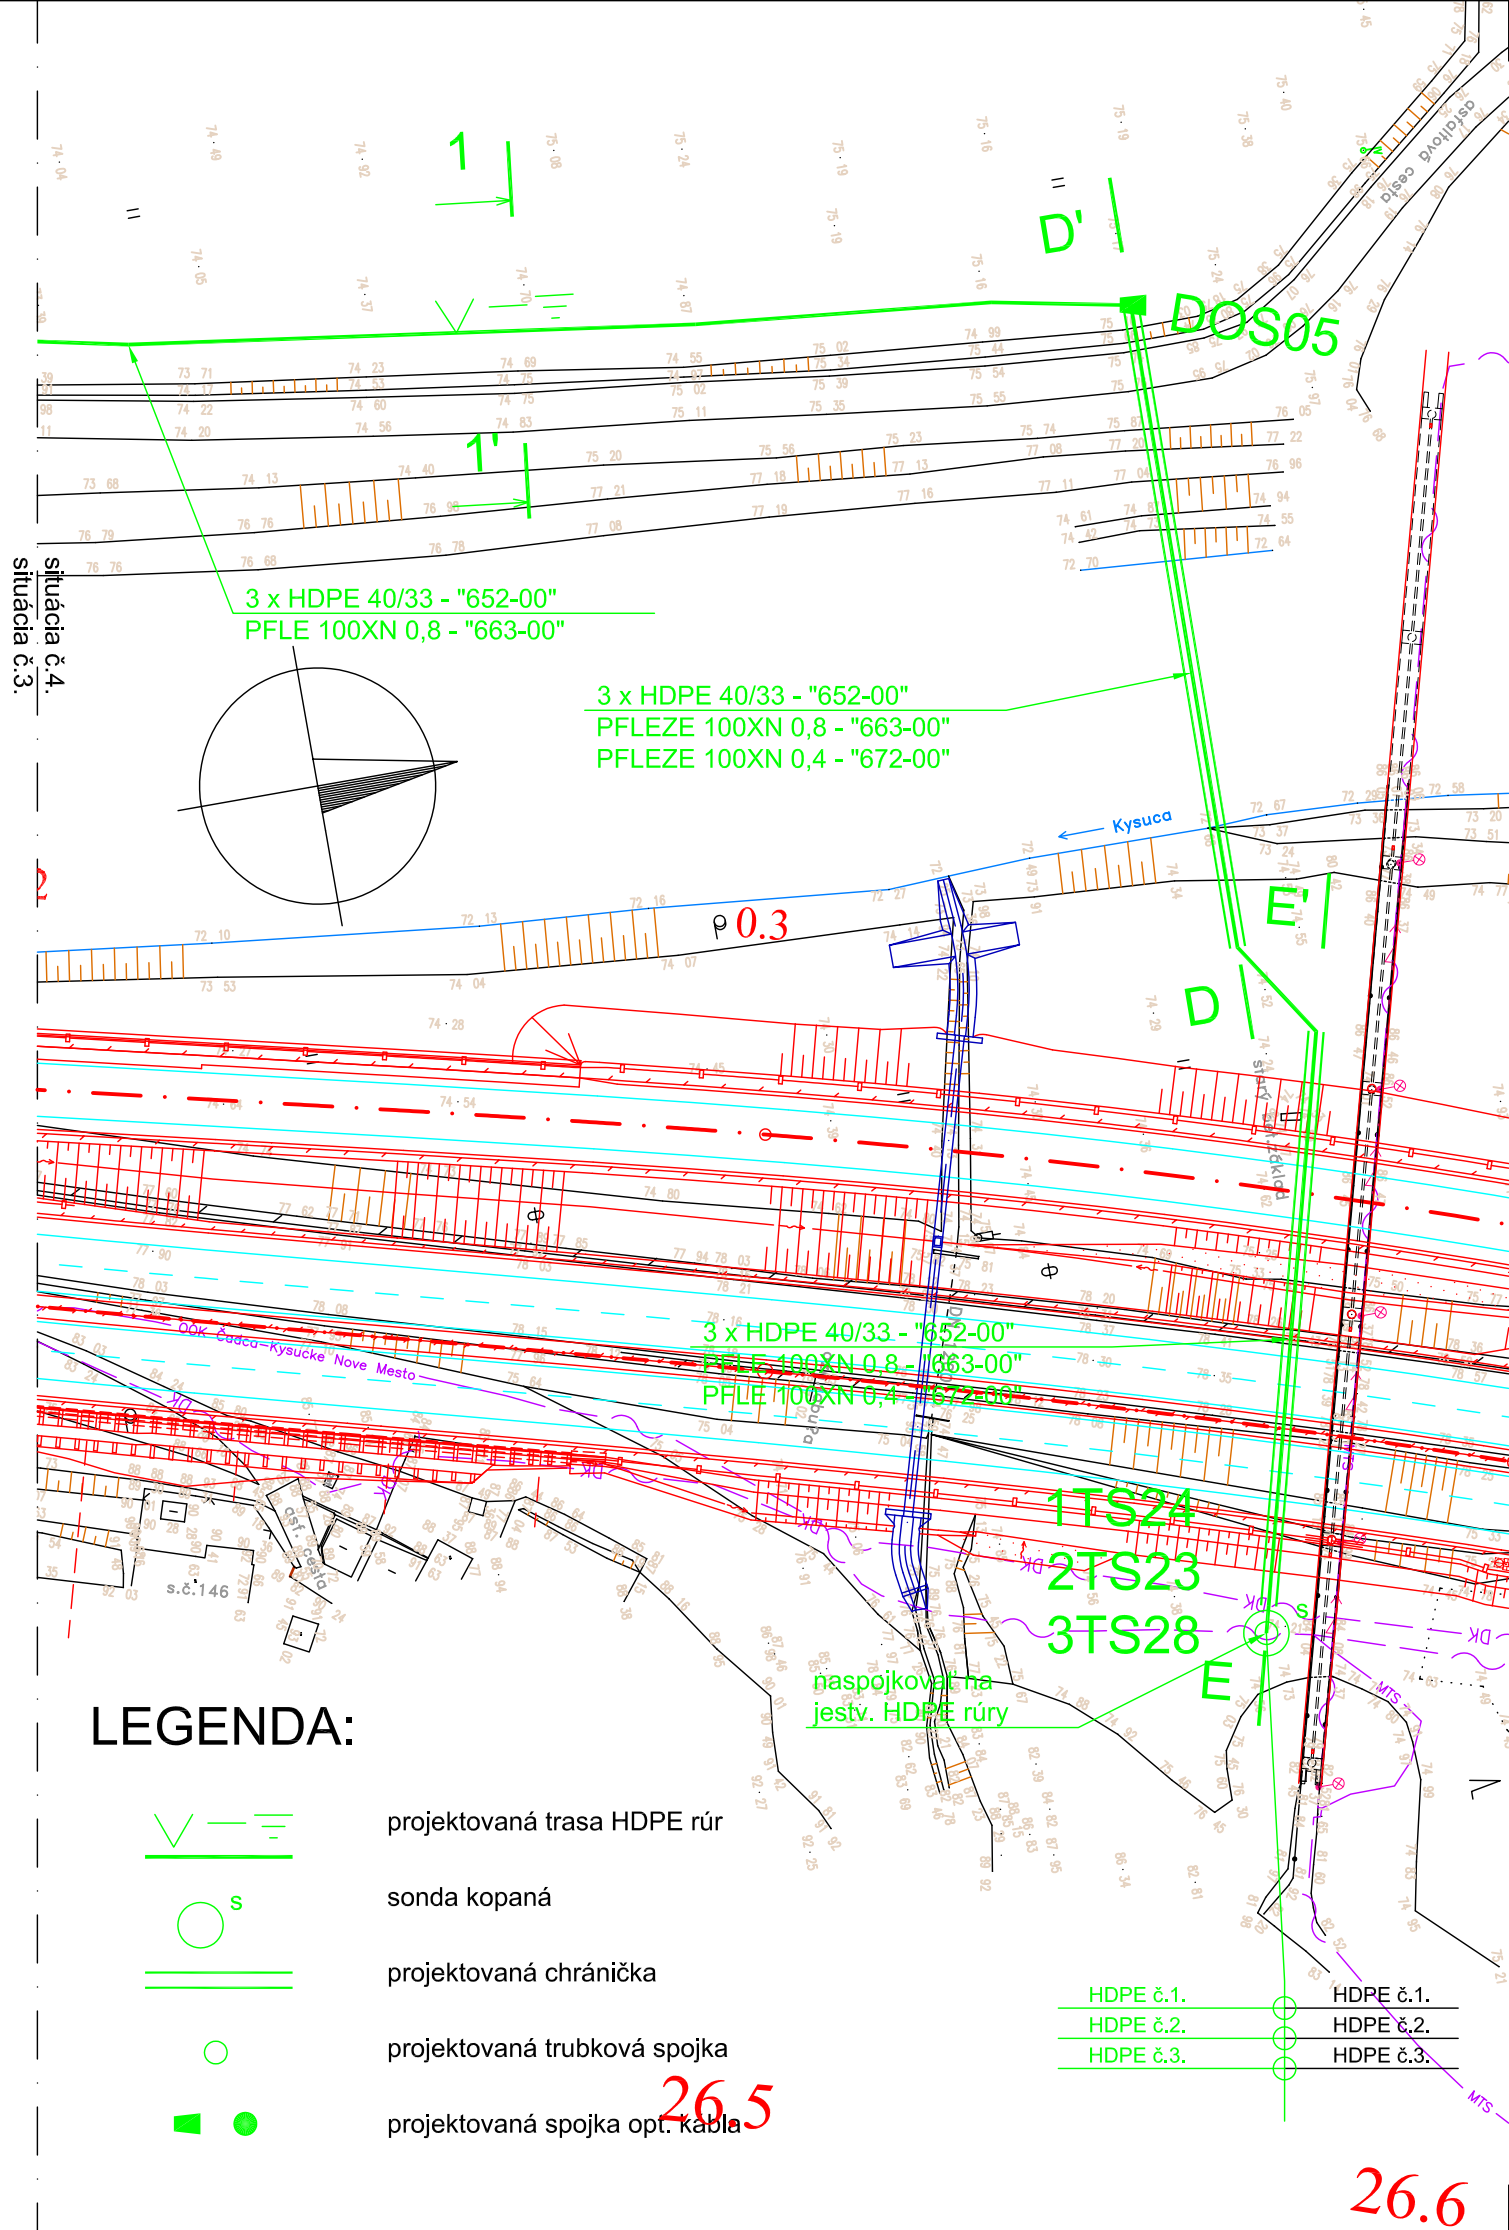

HLAVNÝ PROJEKTANT	LÍDER ZDRUŽENIA	ZDRUŽENIE
DOPRAVOPROJEKT, a.s. BRATISLAVA	DOPRAVOPROJEKT, a.s. BRATISLAVA	Kysucké Nové Mesto-Oščadnica
RIADITEĽ DIVÍZIE	Č. ZÁKAZKY	
ING. S. GABRYŠ	6575-05	
HL. INŽ. PROJEKTU	Č. ARCH.	
ING. I. BEKEČ	753	

SÚRADNICOVÝ SYSTÉM	VÝŠKOVÝ SYSTÉM	TRIEDA PRESNOSTI
S - JTSK	Bpv	2. TP
VYPRACOVAL	ZODP. PROJEKTANT	HL. INŽ. PROJEKTU
Ľ. LÚPTÁK	ING. P. GAVLIAK	ING. I. BEKEČ
KONTROLOVAL	OKRES (OBVOD) STAVBY	
ING. P. GAVLIAK	KYSUCKÉ NOVÉ MESTO, ČADCA	
OBJEDNÁVATEĽ:		
NÁRODNÁ DIAĽNIČNÁ SPOLOČNOSŤ a.s. BRATISLAVA		
DIAĽNICA D3 KYSUCKÉ NOVÉ MESTO-OŠČADNICA		
OBJEKT: PRELOŽKA OBLASTNÉHO OPTICKÉHO KÁBLA V KM 24,5 - 26,6		
SITUÁCIA č.4.		

**D.8
652-00**

Ing. Peter Gavliak
Gorkého 626/24
958 01 Partizánske

STUPEŇ	DSP	FORMÁT
		2A4
DATUM	08.2010	Č. ZÁKAZKY
		6575-05
MIERKA	1:1000	Č. ARCH.
		753
Č. VÝKRESU	5	Č. SÚPRAVY