


OOK Čadca - KNM
PREHLAD ČIASTKOVÝCH KÁBLOVÝCH DĹŽOK A OPT. SPOJOK

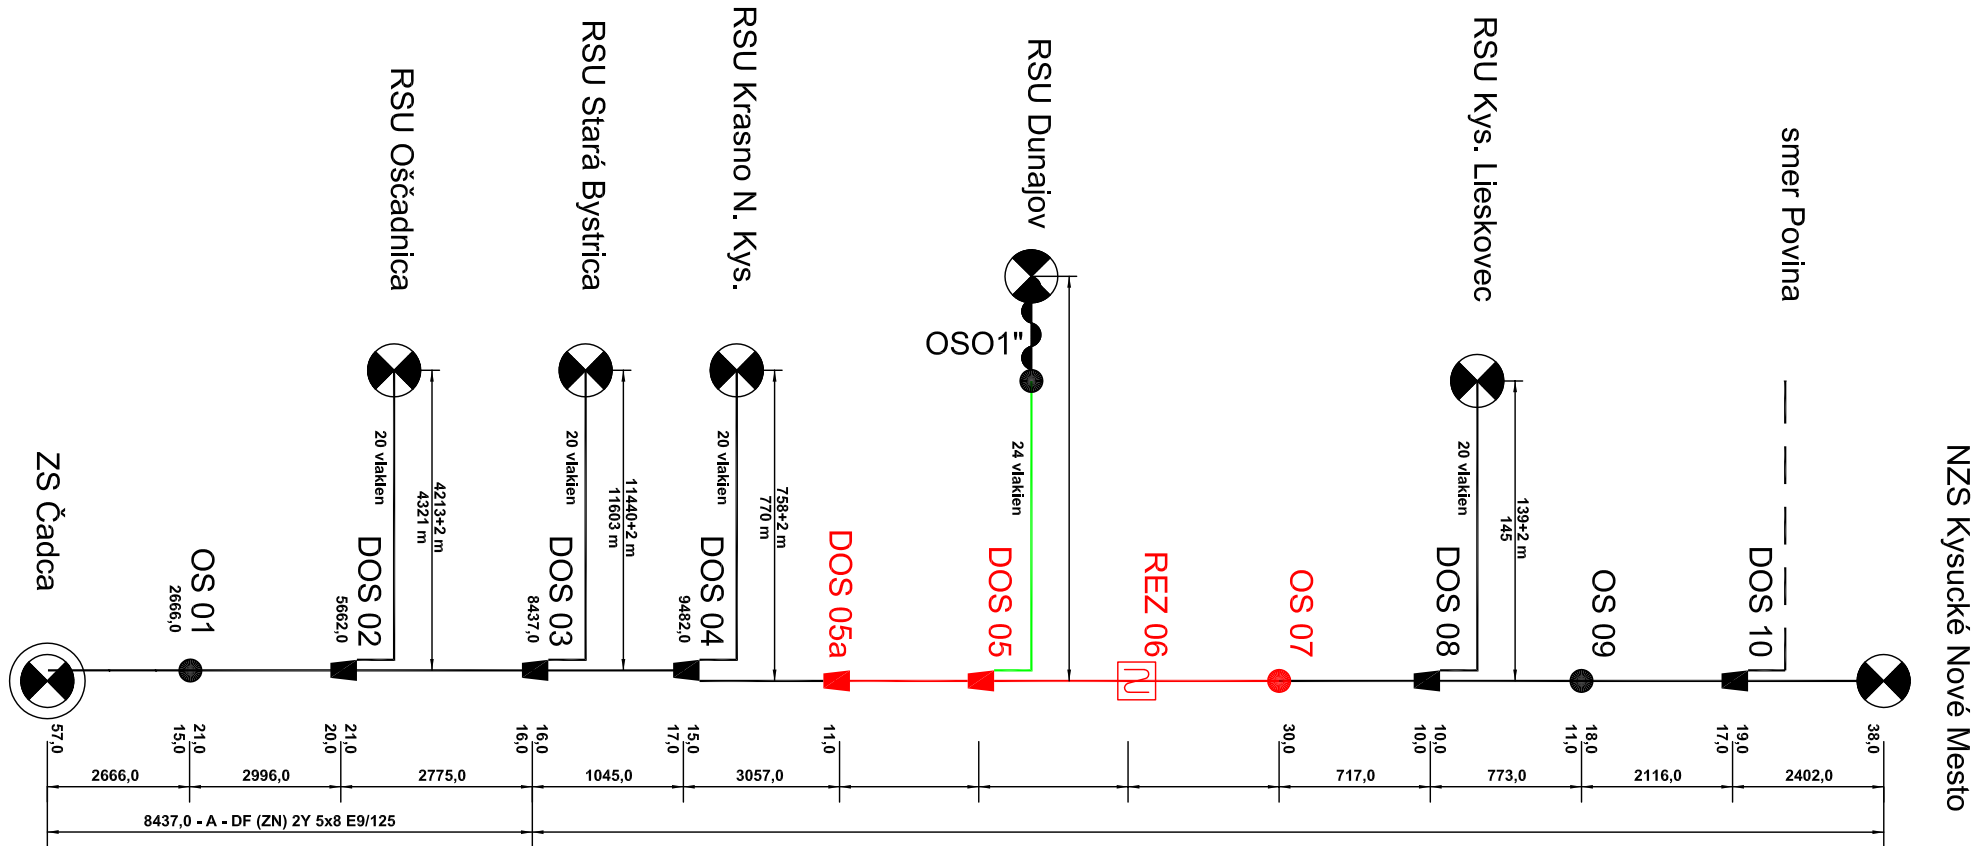

- Legenda:
- projektované v objekte 652-00
 - projektované v objekte 656-00
 - jestvujúce

HLAVNÝ PROJEKTANT	LÍDER ZDRUŽENIA	ZDRUŽENIE
RIADITEĽ DIVÍZIE	DOPRAVOPROJEKT, a.s. BRATISLAVA	Kysucké Nové Mesto-Oščadnica
ING.S.GABRYŠ	Č.ZÁKAZKY	
HL.INŽ.PROJEKTU	6575-05	
ING.I.BEKEČ	Č.ARCH.	
	753	

VYPRACOVAL Ľ. LÚPTÁK	ZODP. PROJEKTANT ING. P. GAVLIAK	HL. INŽ. PROJEKTU ING. I. BEKEČ	Ing. Peter Gavliak Gorkého 626/24 958 01 Partizánske	
KONTROLOVAL ING. P. GAVLIAK	OKRES (OBVOD) STAVBY KYSUCKÉ NOVÉ MESTO, ČADCA			
OBJEDNÁVATEĽ: NÁRODNÁ DIAĽNIČNÁ SPOLOČNOSŤ a.s. BRATISLAVA				
DIAĽNICA D3 KYSUCKÉ NOVÉ MESTO-OŠČADNICA				
OBJEKT: PRELOŽKA OBLASTNÉHO OPTICKÉHO KÁBLA V KM 24,5 - 26,6				
PREHLAD ČIAST. KÁBLOVÝCH DĽŽOK A OPT. SPOJOK				
STUPEŇ		DSP	FORMÁT	3A4
DÁTUM		08.2010	Č. ZÁKAZKY	6575-05
MIERKA		-	Č. ARCH.	753
Č. VÝKRESU		10	Č. SÓPRAVY	