


OOK Čadca - KNM
PREHLAD ČIASTKOVÝCH KÁBLOVÝCH DĹŽOK A OPT. SPOJOK

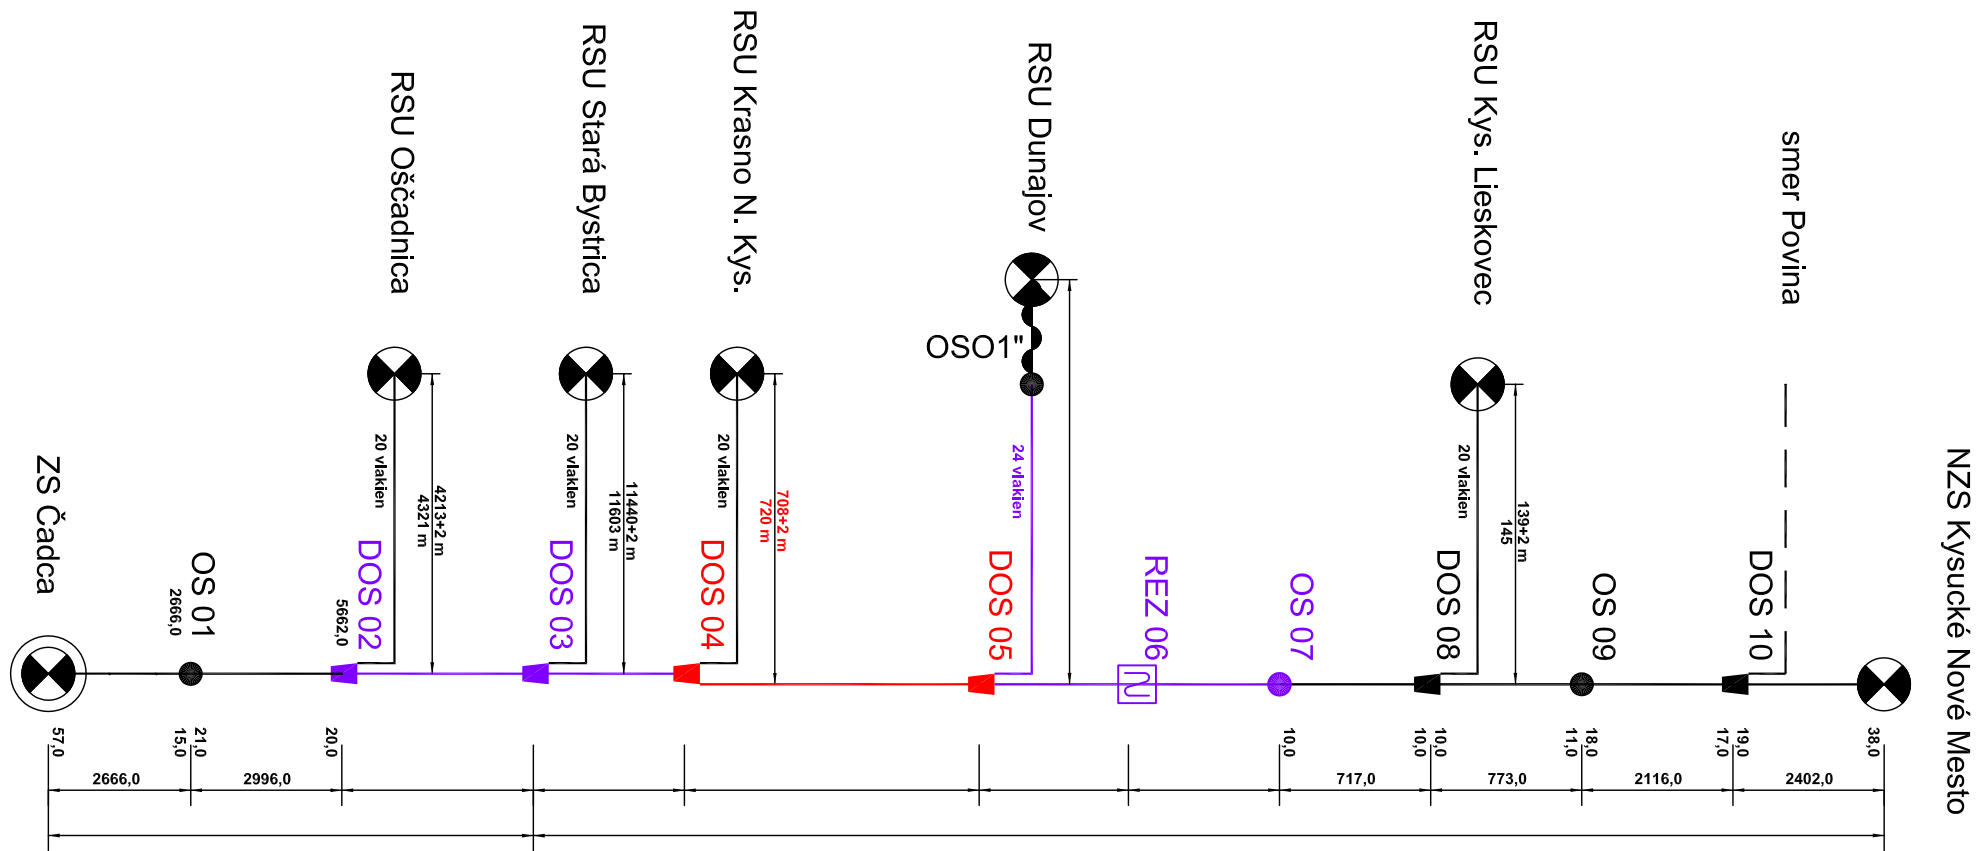

projektované v objekte 653-00
vybudované v objekte 651-00, 652-00, 654-00, 655-00
jestvujúce

HLAVNÝ PROJEKTANT	LÍDER ZDRUŽENIA	ZDRUŽENIE
RIADITEĽ DIVÍZIE	DOPRAVOPROJEKT, a.s. BRATISLAVA	Kysucké Nové Mesto-Oščadnica
ING.S.GABRYŠ	Č.ZÁKAZKY	6575-05
HL.INŽ.PROJEKTU	Č.ARCH.	753
ING.I.BEKEČ		

D.8
653-00

VYPRACOVAL Ľ.ĽUPTÁK	ZODP.PROJEKTANT ING.P.GAVLIAK	HL.INŽ.PROJEKTU ING.I.BEKEČ	Ing. Peter Gavliak Gorkého 626/24 958 01 Partizánske	
KONTROLOVAL ING.P.GAVLIAK	OKRES (OBVOD) STAVBY KYSUCKÉ NOVÉ MESTO, ČADCA			
OBJEDNÁVATEĽ: NÁRODNÁ DIAĽNIČNÁ SPOLOČNOSŤ a.s. BRATISLAVA				
DIAĽNICA D3 KYSUCKÉ NOVÉ MESTO-OŠČADNICA OBJEKT: PRELOŽKA OBLASTNÉHO OPTICKÉHO KÁBLA V KM 26,6 - 29,8			STUPEŇ	FORMÁT
			DSP	3A4
			DÁTUM 08.2010	Č.ZÁKAZKY 6575-05
			MIERKA -	Č.ARCH. 753
			Č.VÝKRESU 9	