NÁRODNÁ DIAĽNIČNÁ SPOLOČNOSŤ

A - A'
Križovanie cesty
v km 0,241 obj. 122-00
M 1:100

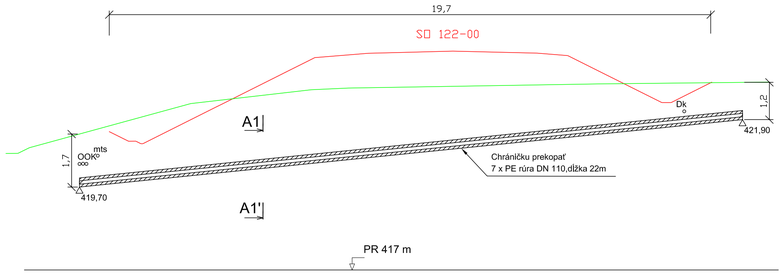

A1 - A1'
Priečny rez chráničkou

M 1:10

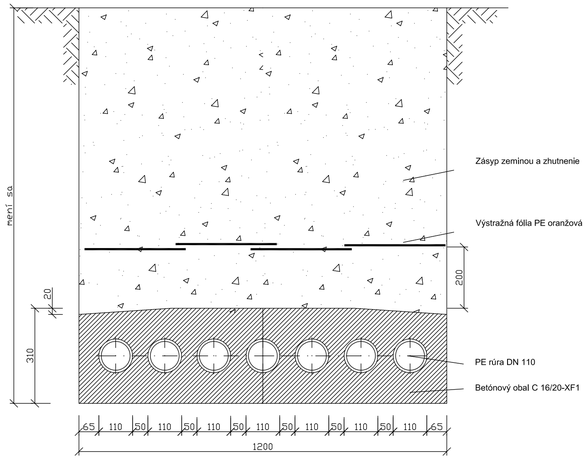

HLAVNÝ PROJEKTANT	LÍDER ZDRUŽENIA DOPRAVOPROJEKT, a.s. BRATISLAVA	ZDRUŽENIE Kysucké Nové Mesto-Oščadnica
RIADITEĽ DIVÍZIE ING.S.GABRYŠ	Č.ZÁKAZKY 6575–05	
HL.INŽ.PROJEKTU ING.I.BEKEČ	Č.ARCH. 753	

D.8
654-00

VYPRACOVAL Ľ.ĽUPTÁK	ZODP.PROJEKTANT ING.P.GAVLIAK	HL.INŽ.PROJEKTU ING.I.BEKEČ	Ing. Peter Gavliak Gorkého 626/24 958 01 Partizánske
KONTROLOVAL ING.P.GAVLIAK	OKRES, (OBVOD) STAVBY KYSUCKÉ NOVÉ MESTO, ČADCA		
OBJEDNÁVATEĽ: NÁRODNÁ DIAĽNIČNÁ SPOLOČNOSŤ a.s. BRATISLAVA			

DIAĽNICA D3
KYSUCKÉ NOVÉ MESTO-OŠČADNICA
OBJEKT: PRELOŽKA OBLASTNÉHO OPTICKÉHO KÁBLA V KM 29,8 - 30,7

REZY CHRÁNIČKAMI

STUPEŇ DSP	FORMÁT 4A4		
DÁTUM 08.2010	Č.ZÁKAZKY 6575–05		
MIERKA 1:10,1:100	Č.ARCH. 753		
Č.VÝKRESU 4	Č.OPRAVY		