


OOK Čadca - KNM

PREHLAD ČIASTKOVÝCH KÁBLOVÝCH DĹŽOK A OPT. SPOJOK

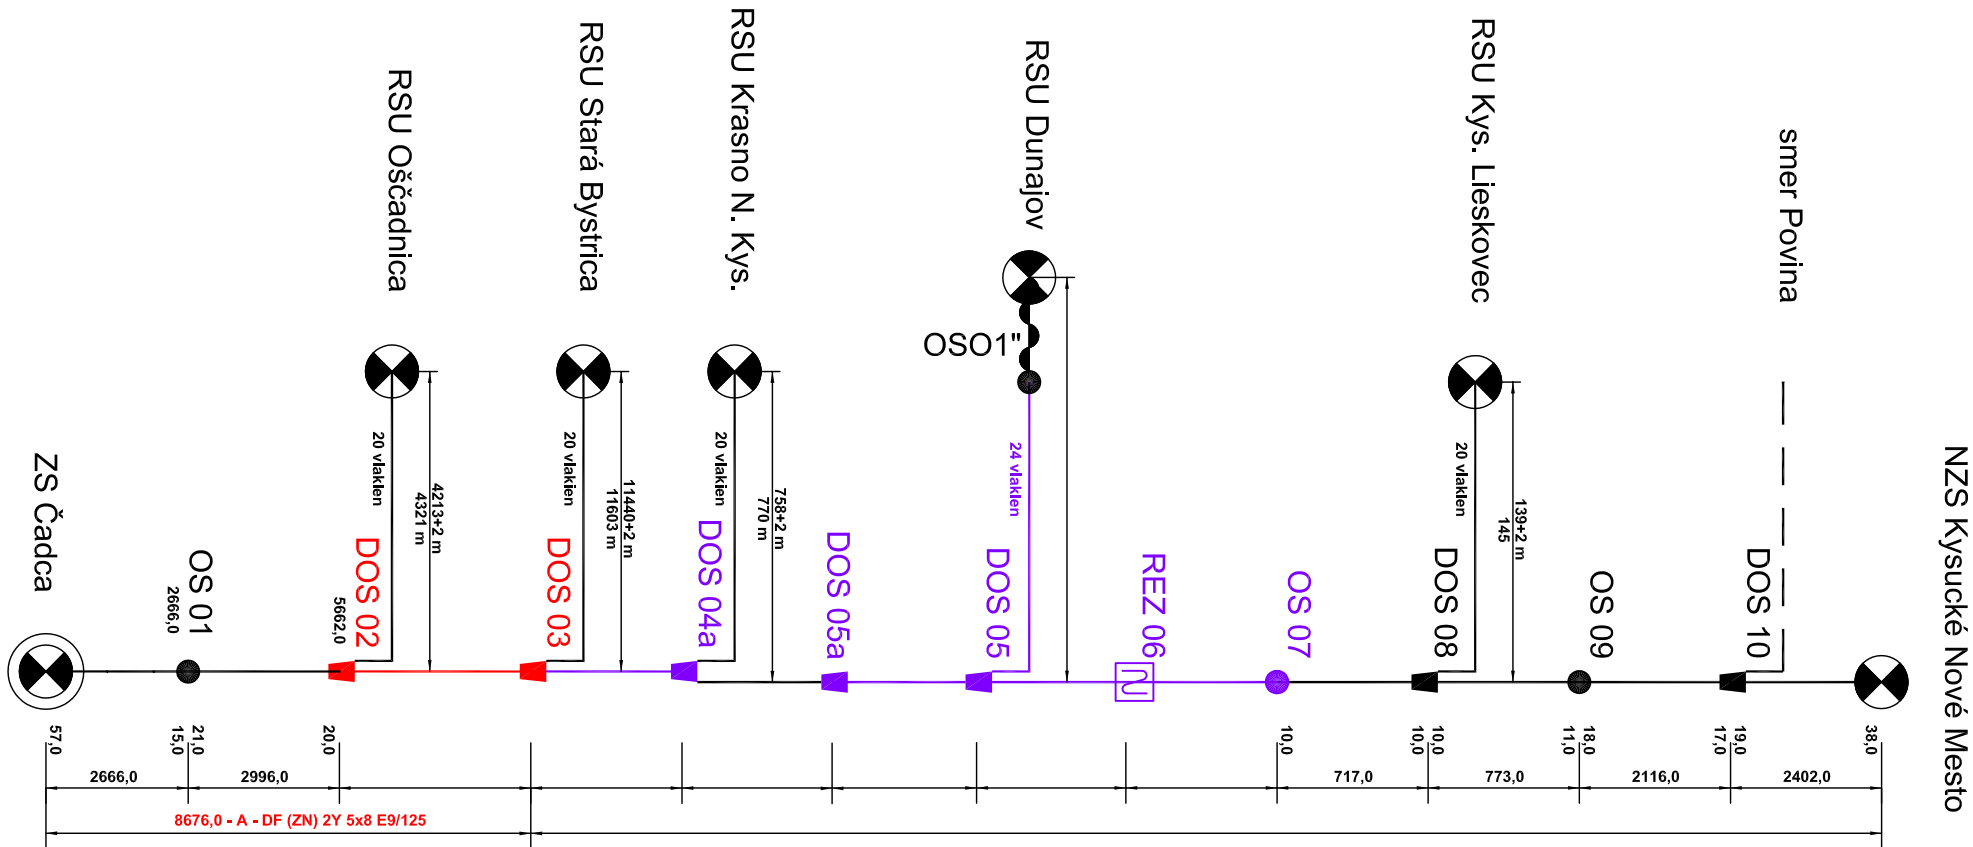

HLAVNÝ PROJEKTANT	LÍDER ZDRUŽENIA	ZDRUŽENIE
RIADITEĽ DIVÍZIE	DOPRAVOPROJEKT, a.s. BRATISLAVA	Kysucké Nové Mesto-Ošadnica
ING.S.GABRYŠ	Č.ZÁKAZKY	DOPRAVOPROJEKT
HL.INŽ.PROJEKTU	6575-05	Kysucké Nové Mesto-Ošadnica
ING.I.BEKEČ	Č.ARCH.	DOPRAVOPROJEKT a.s. BRATISLAVA DIVÍZIA ZVOLEN
	753	

D.8  
655-00

VYPRACOVAL	ZODP.PROJEKTANT	HL.INŽ.PROJEKTU	Ing. Peter Gavliak Gorkého 626/24 958 01 Partizánske
Ľ.ĽUPTÁK	ING.P.GAVLIAK	ING.I.BEKEČ	
KONTROLOVAL	OKRES (OBVOD) STAVBY		
ING.P.GAVLIAK	KYSUCKÉ NOVÉ MESTO, ČADCA		
OBJEDNÁVATEĽ: NÁRODNÁ DIAĽNIČNÁ SPOLOČNOSŤ a.s. BRATISLAVA			
DIAĽNICA D3 KYSUCKÉ NOVÉ MESTO-OŠČADNICA			
OBJEKT: PRELOŽKA OBLASTNÉHO OPTICKÉHO KÁBLA V KM 30,9 - 31,4			
PREHLAD ČIAST. KÁBLOVÝCH DĹŽOK A OPT. SPOJOK			
STUPEŇ	DSP	FORMÁT	3A4
DÁTUM	08.2010	Č.ZÁKAZKY	6575-05
MIERKA	-	Č.ARCH.	753
Č.VÝKRESU	7	Č.SÓPRAVY	

projektované v objekte 655-00  
vybudované v objekte 651-00, 652-00, 654-00, 656  
jestvujúce