


OOK Čadca - KNM
PREHLAD ČIASTKOVÝCH DĹŽOK PE TRUBIEK A TRUBKOVÝCH SPOJOK

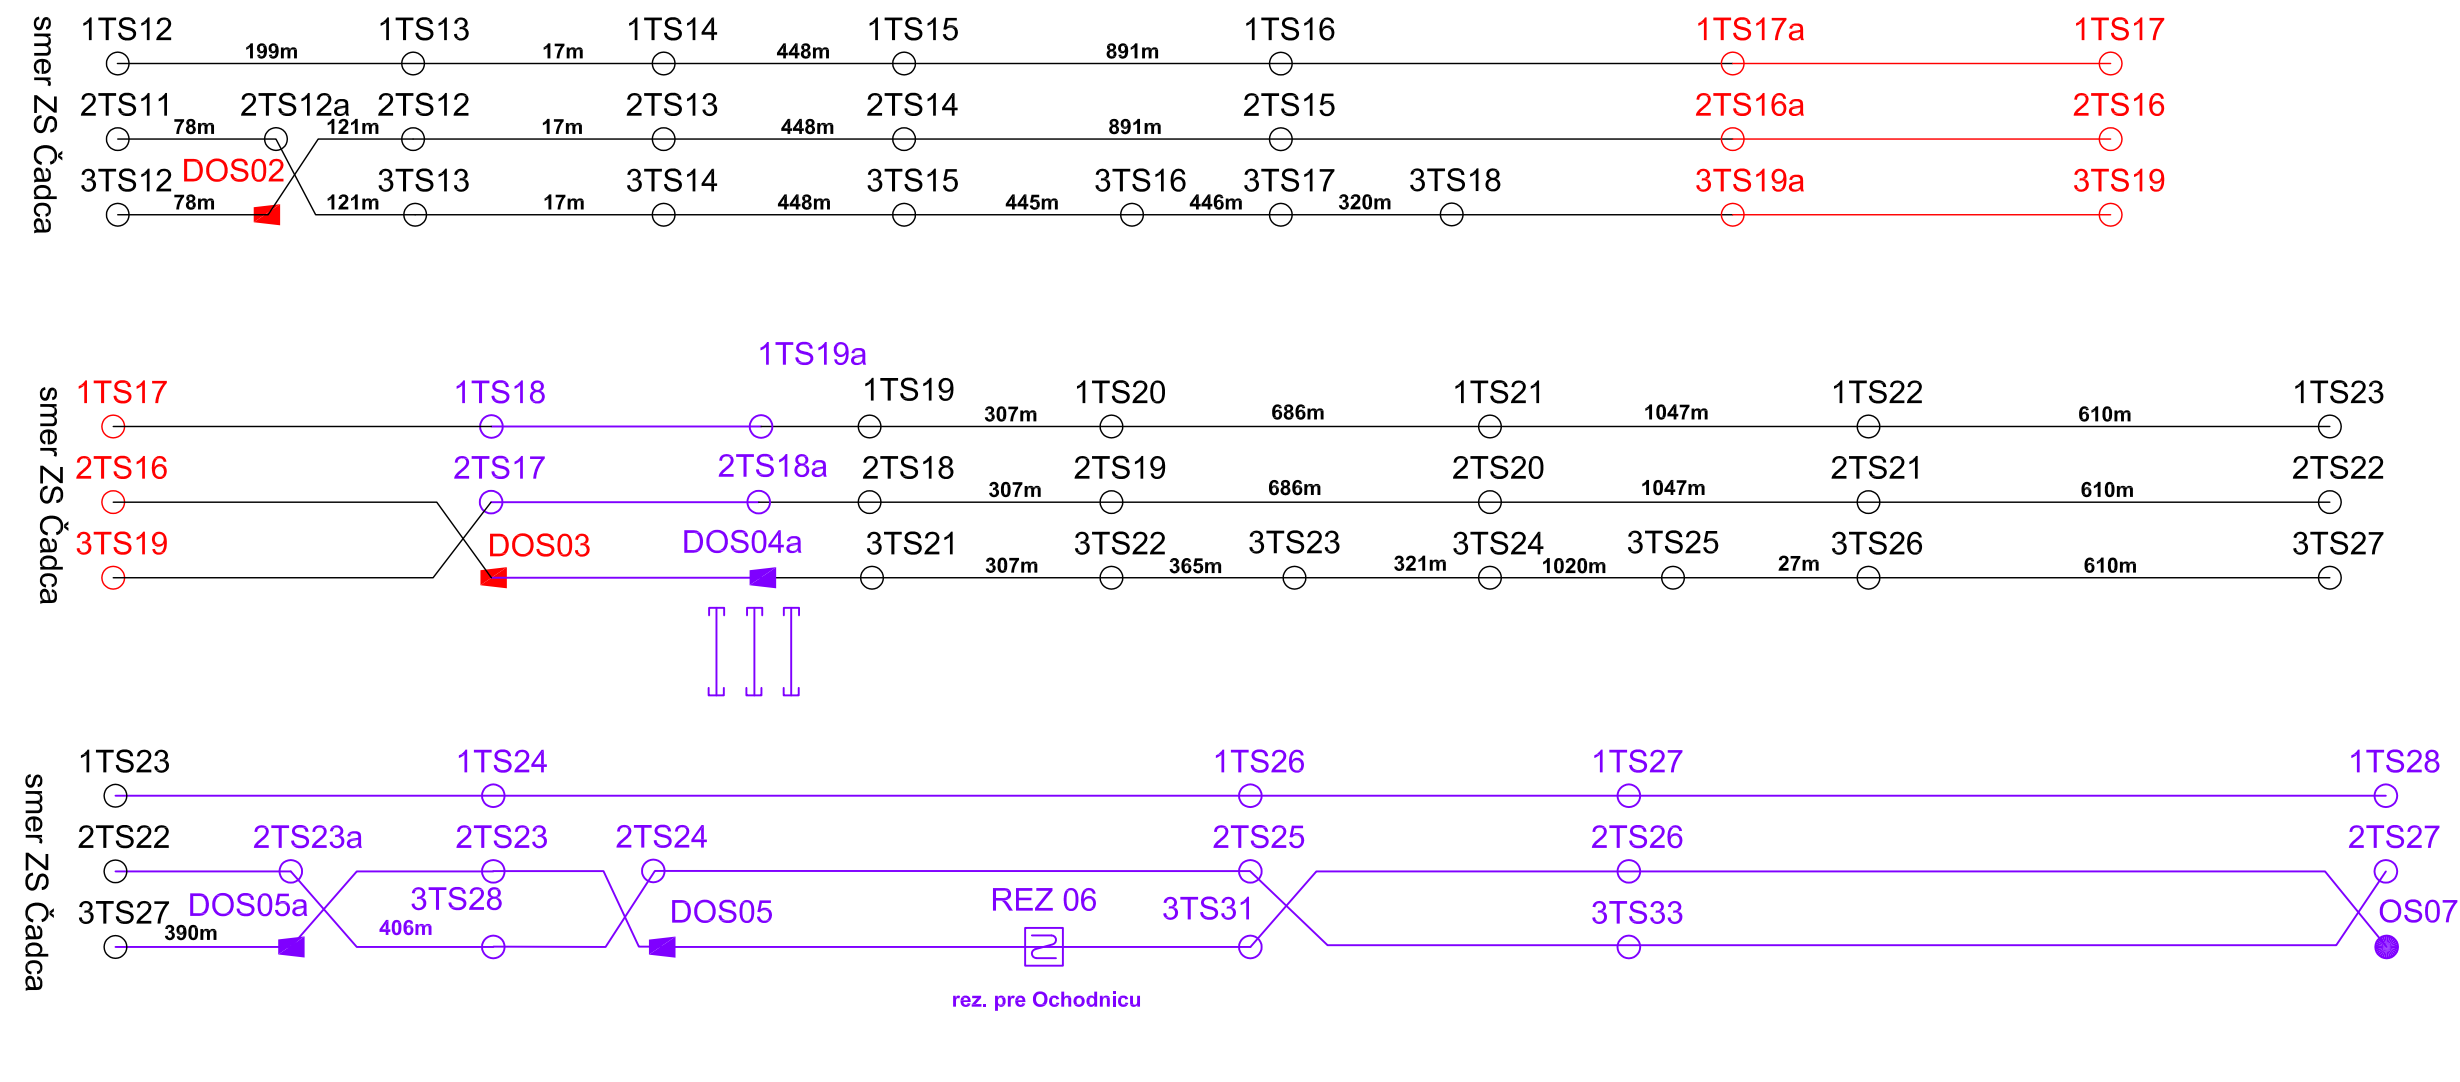

— projektované v objekte 655-00
— vybudované v objekte 651-00, 652-00, 654-00
— jestvujúce

HLAVNÝ PROJEKTANT	LÍDER ZDRUŽENIA	ZDRUŽENIE
RIADITEĽ DIVÍZIE	DOPRAVOPROJEKT, a.s. BRATISLAVA	Kysucké Nové Mesto-Oščadnica
ING.S.GABRYŠ	Č.ZÁKAZKY	6575-05
HL.INŽ.PROJEKTU	Č.ARCH.	753
ING.I.BEKEČ		



D.8
655-00

VYPRACOVAL	ZODP.PROJEKTANT	HL.INŽ.PROJEKTU	Ing. Peter Gavliak Gorkého 626/24 958 01 Partizánske
Ľ.LUPTÁK	ING.P.GAVLIAK	ING.I.BEKEČ	
KONTROLOVAL	OKRES (OBVOD) STAVBY	KYSUCKÉ NOVÉ MESTO, ČADCA	
ING.P.GAVLIAK	OBJEDNÁVATEĽ:	NÁRODNÁ DIAĽNIČNÁ SPOLOČNOSŤ a.s. BRATISLAVA	
DIAĽNICA D3 KYSUCKÉ NOVÉ MESTO-OŠČADNICA			
OBJEKT: PRELOŽKA OBLASTNÉHO OPTICKÉHO KÁBLA V KM 30,9 - 31,4	STUPEŇ	DSP	FORMÁT
			3A4
	DÁTUM	08.2010	Č.ZÁKAZKY
			6575-05
	MIERKA	-	Č.ARCH.
			753
	Č.VÝKRESU	8	Č.SÓPRAVY
PREHLAD ČIAST, DĹŽOK PE TRUBIEK A TRUB. SPOJOK			