


OOK Čadca - KNM  
PREHLAD ČIASTKOVÝCH KÁBLOVÝCH DĹŽOK A OPT. SPOJOK

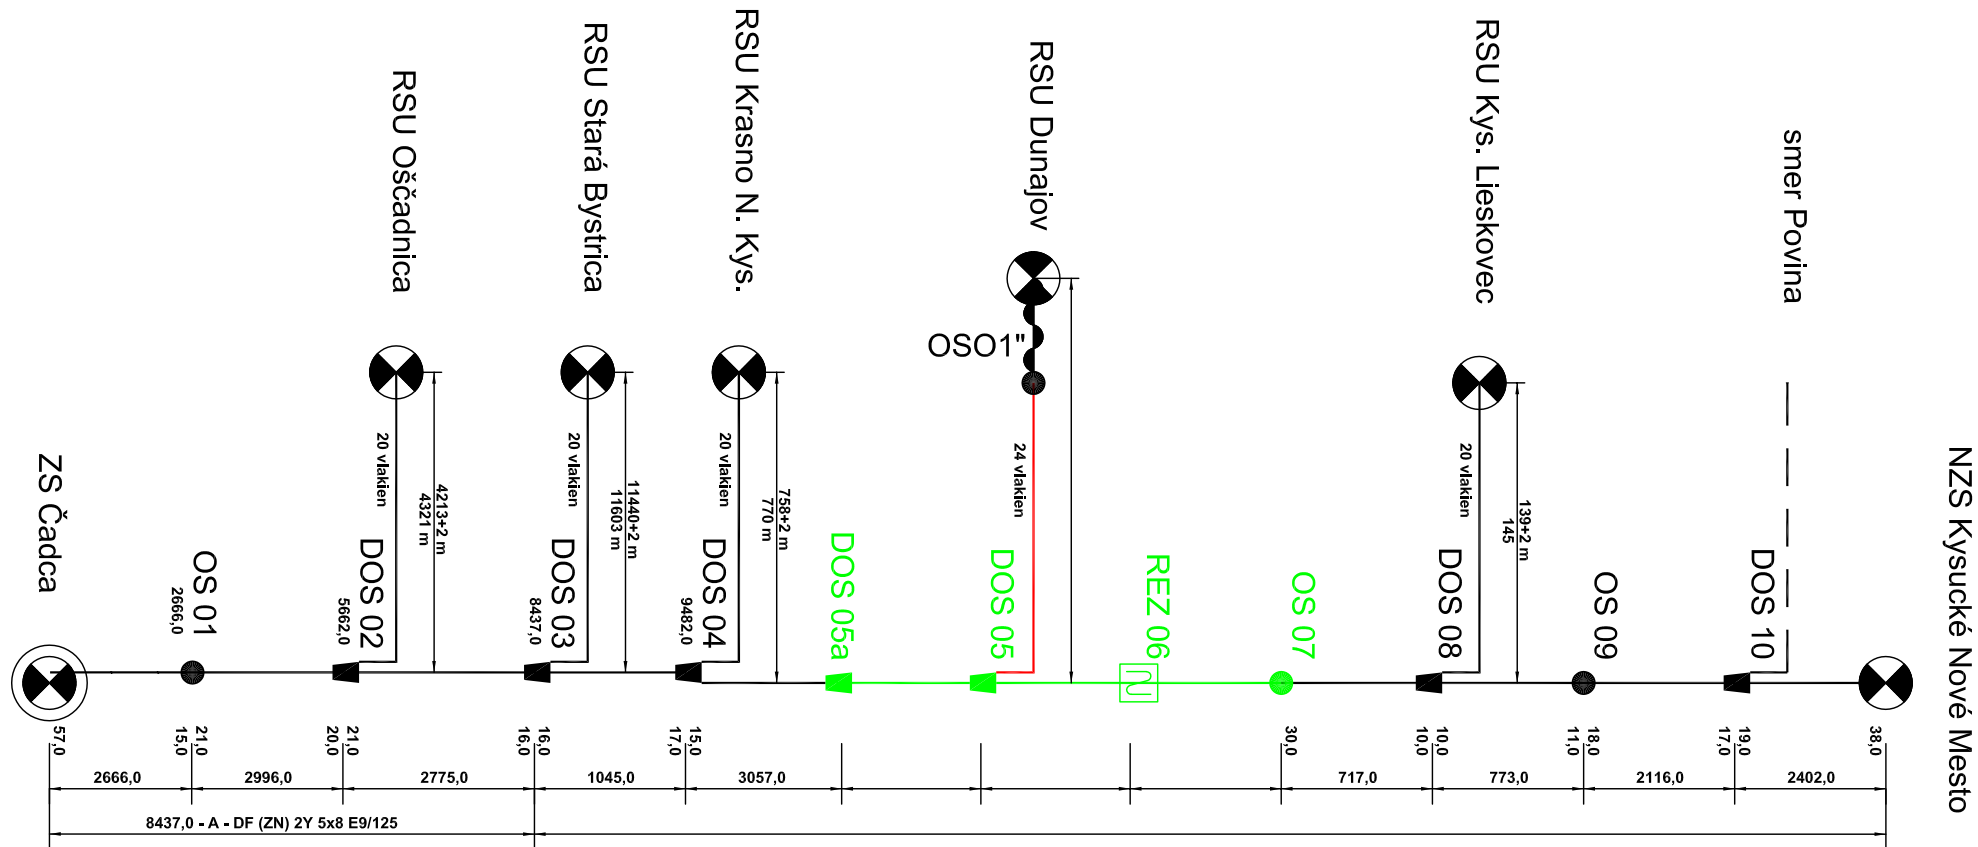

HLAVNÝ PROJEKTANT	LÍDER ZDRUŽENIA	ZDRUŽENIE
DOPRAVOPROJEKT, a.s. BRATISLAVA	DOPRAVOPROJEKT, a.s. BRATISLAVA	Kysucké Nové Mesto-Oščadnica
RIADITEĽ DIVÍZIE	Č. ZÁKAZKY	
ING. S. GABRYŠ	6575-05	
HL. INŽ. PROJEKTU	Č. ARCH.	
ING. I. BEKEČ	753	

D.8  
656-00

VYPRACOVAL Ľ. LUPTÁK	ZODP. PROJEKTANT ING. P. GAVLIAK	HL. INŽ. PROJEKTU ING. I. BEKEČ	Ing. Peter Gavliak	
KONTROLOVAL ING. P. GAVLIAK	OKRES (OBVOD) STAVBY KYSUCKÉ NOVÉ MESTO, ČADCA		Gorkého 626/24 958 01 Partizánske	
OBJEDNÁVATEĽ: NÁRODNÁ DIAĽNIČNÁ SPOLOČNOSŤ a.s. BRATISLAVA			STUPEŇ DSP	FORMÁT 3A4
DIAĽNICA D3 KYSUCKÉ NOVÉ MESTO-OŠČADNICA			DÁTUM 08.2010	Č. ZÁKAZKY 6575-05
OBJEKT: PRELOŽKA PRÍPOJNÉHO OBLASTNÉHO OPTICKÉHO KÁBLA DUNAJOV			MIERKA -	Č. ARCH. 753
PREHLAD ČIAST. KÁBLOVÝCH DĹŽOK A OPT. SPOJOK			Č. VÝKRESU 4	Č. SÓPRAVY