


OOK Čadca - KNM
PREHLAD ČIASTKOVÝCH KÁBLOVÝCH DĹŽOK A OPT. SPOJOK

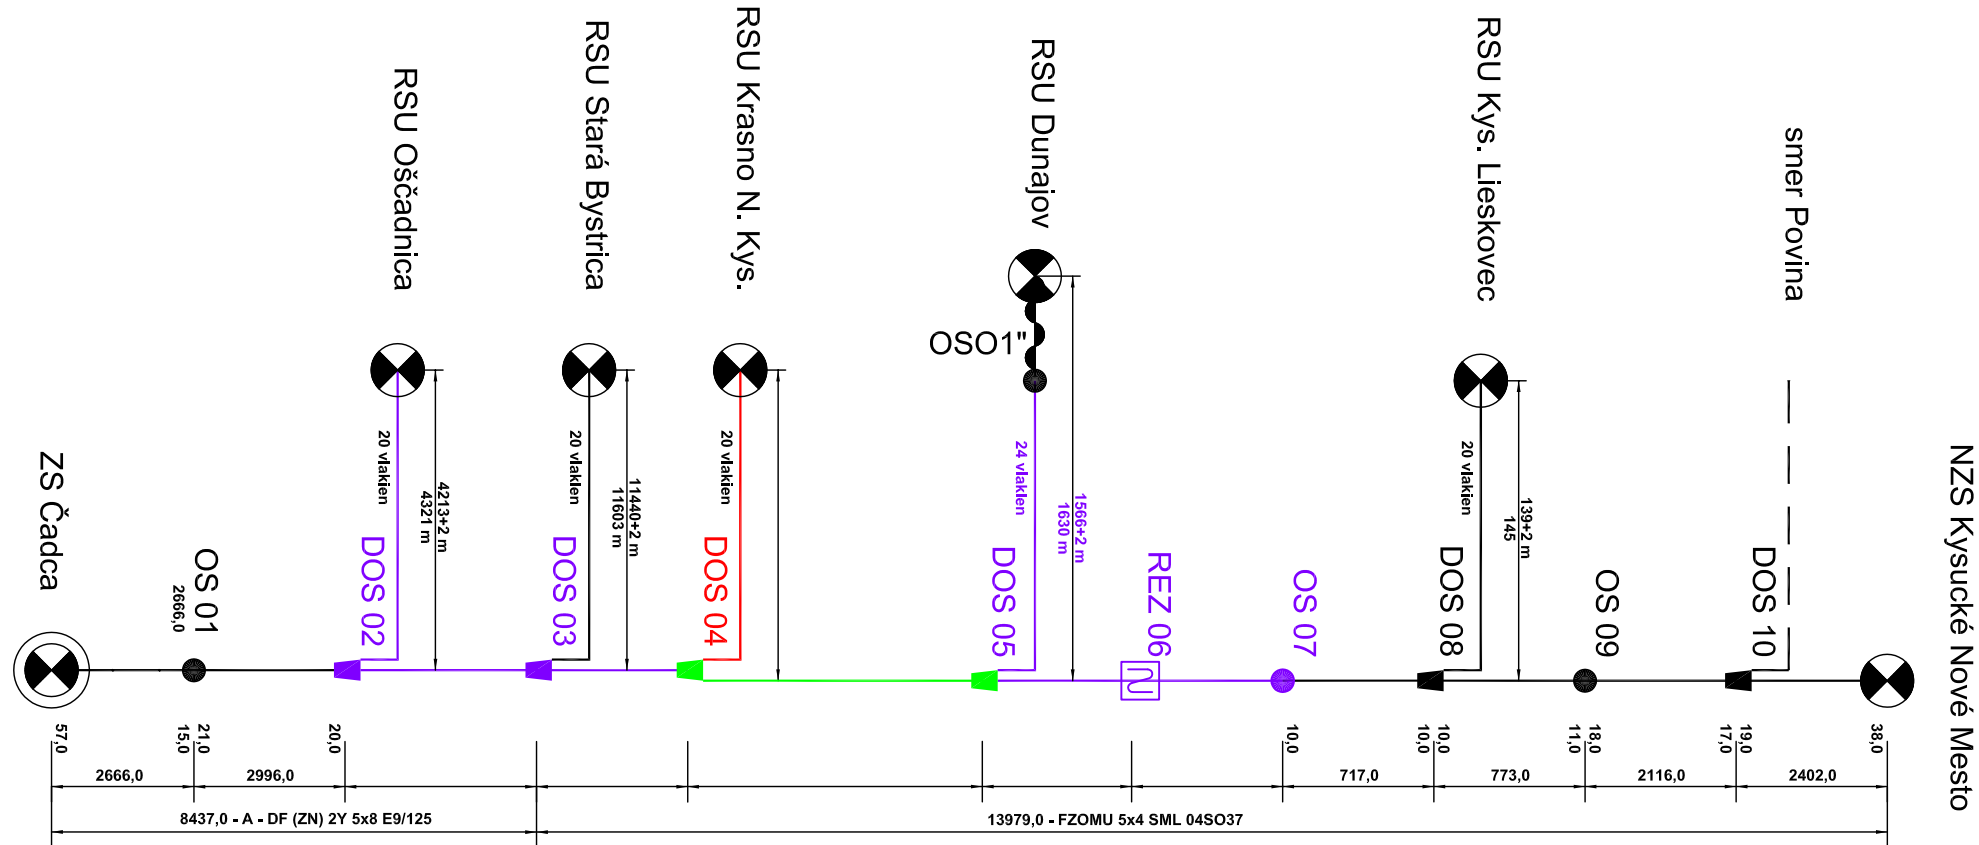

projektované v objekte 657-00
projektované v objekte 653-00
vybudované v objekte 652-00, 653-00, 654-00, 655-00, 656-00
jestvujúce

HLAVNÝ PROJEKTANT	LÍDER ZDRUŽENIA DOPRAVOPROJEKT, a.s. BRATISLAVA	ZDRUŽENIE Kysucké Nové Mesto-Oščadnica
RIADITEĽ DIVÍZIE ING.S.GABRYŠ	Č.ZÁKAZKY 6575-05	
HL.INŽ.PROJEKTU ING.I.BEKEČ	Č.ARCH. 753	

D.8
657-00

VYPRACOVAL Ľ.ĽUPTÁK	ZODP.PROJEKTANT ING.P.GAVLIAK	HL.INŽ.PROJEKTU ING.I.BEKEČ	Ing. Peter Gavliak Gorkého 626/24 958 01 Partizánske	
KONTROLOVAL ING.P.GAVLIAK	OKRES (OBVOD) STAVBY KYSUCKÉ NOVÉ MESTO, ČADCA			
OBJEDNÁVATEĽ: NÁRODNÁ DIAĽNIČNÁ SPOLOČNOSŤ a.s. BRATISLAVA			STUPEŇ DSP	FORMÁT 3A4
DIAĽNICA D3 KYSUCKÉ NOVÉ MESTO-OŠČADNICA OBJEKT: PRELOŽKA PRÍPOJNÉHO OBLASTNÉHO OPTICKÉHO KÁBLA KRÁSNO NAD KYSUCOU			DÁTUM 08.2010	Č.ZÁKAZKY 6575–05
			MIERKA –	Č.ARCH. 753
PREHLAD ČIAST. KÁBLOVÝCH DĹŽOK A OPT. SPOJOK			Č.VÝKRESU 4	Č.SÓPRAVY