



POOK Krasno nad Kysucou  
PREHLAD ČIASTKOVÝCH DĹŽOK PE TRUBIEK A TRUBKOVÝCH SPOJOK

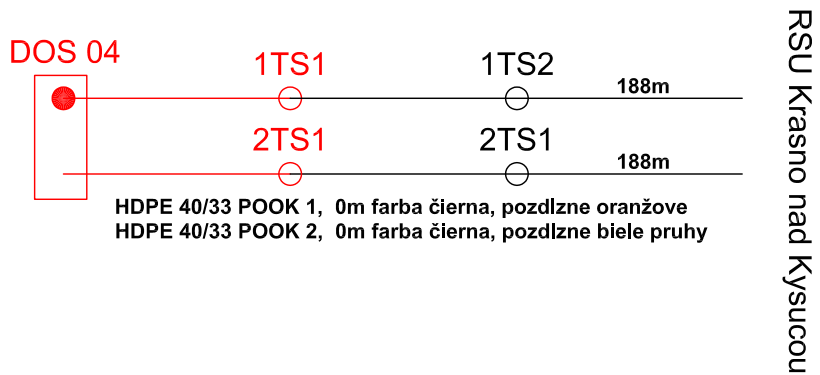

OOK Čadca - KNM  
PREHLAD ČIASTKOVÝCH DĹŽOK PE TRUBIEK A TRUBKOVÝCH SPOJOK

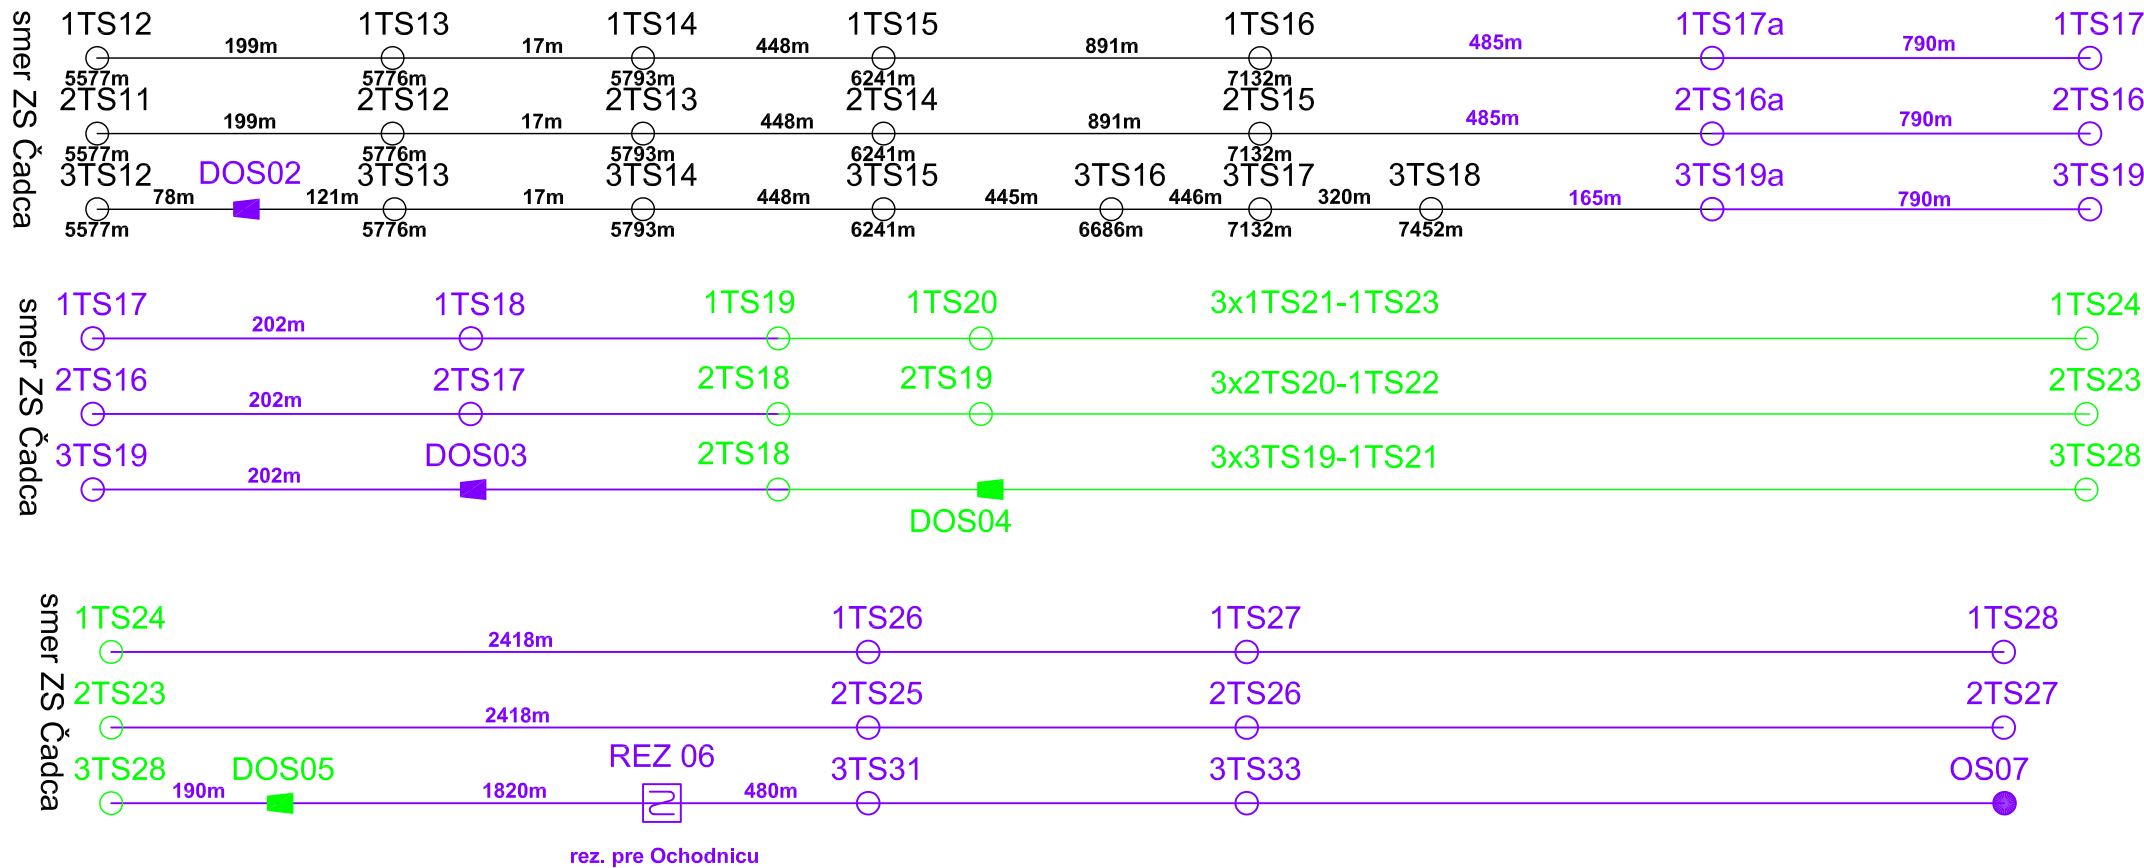

smr NZS Kysucké Nové Mesto

HLAVNÝ PROJEKTANT	LÍDER ZDRUŽENIA	ZDRUŽENIE
RIADITEĽ DIVÍZIE	DOPRAVOPROJEKT, a.s. BRATISLAVA	Kysucké Nové Mesto-Oščadnica
ING.S.GABRYŠ	Č.ZÁKAZKY	6575-05
HLIN.Ž.PROJEKTU	Č.ARCH.	753
ING.I.BEKEČ		



D.8  
657-00

VYPRACOVAL Ľ.ĽUPTÁK		ZODP.PROJEKTANT ING.P.GAVLIAK		HL.INŽ.PROJEKTU ING.I.BEKEČ		Ing. Peter Gavliak  Gorkého 626/24 958 01 Partizánske
KONTROLOVAL ING.P.GAVLIAK		OKRES (OBVOD) STAVBY KYSUCKÉ NOVÉ MESTO, ČADCA				
OBJEDNÁVATEĽ: NÁRODNÁ DIAĽNIČNÁ SPOLOČNOSŤ a.s. BRATISLAVA						
<div>DIAĽNICA D3</div> <div>KYSUCKÉ NOVÉ MESTO-OŠČADNICA</div> <div>OBJEKT: PRELOŽKA PRÍPOJNÉHO OBLASTNÉHO OPTICKÉHO KÁBLA KRÁSNO NAD KYSUCOU</div>						
		STUPEŇ		DSP		FORMÁT
		DÁTUM		08.2010		Č.ZÁKAZKY 6575–05
		MIERKA		–		Č.ARCH. 753
		Č.VÝKRESU		5		Č.SÓPRAVY