


DK MISTEK - ŽILINA  
DCKQYPY 3RP1,4+4SP1,4+10DM1,4+18DM0,9  
NAVRHOVANÝ STAV

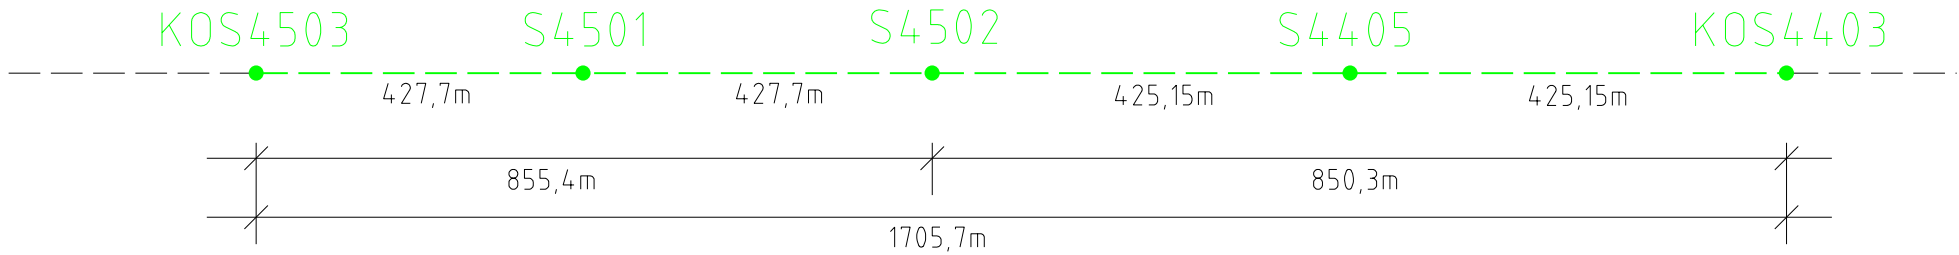

LEGENDA:

- EXISTUJÚCE KÁBLE
- .....

EXISTUJÚCE KÁBLE PRELOŽENÉ
- NOVÉ KÁBLE
- ⊙ P

PUPINAČNÁ SKRIŇA
- S1605

SPOJKA ROVNÁ

HLAVNÝ PROJEKTANT		LÍDER ZDRUŽENIA	
		DOPRAVOPROJEKT, a.s. BRATISLAVA	
RIADITEĽ DIVÍZIE	ING. S. GABRYŠ	Č. ZÁKAZKY	6575-05
HL. INŽ. PROJEKTU	ING. I. BEKEČ	Č. ARCH.	753

ZDRUŽENIE

Kysucké Nové Mesto-Oščadnica

DOPRAVOPROJEKT

DOPRAVOPROJEKT a.s.  
BRATISLAVA  
DIVÍZIA ŽVŮLEN

VYPRACOVAL ING. T. STANKO		ZODP. PROJEKTANT ING. M. SCHMIDT		HL. INŽ. PROJEKTU ING. I. BEKEČ	
KONTROLOVAL ING. M. SCHMIDT		OKRES (OBVOD) STAVBY KYSUCKÉ NOVÉ MESTO, ČADCA			
OBJEDNAVATEĽ NÁRODNÁ DIAĽNIČNÁ SPOLOČNOSŤ a.s. BRATISLAVA					
DIAĽNICA D3 KYSUCKÉ NOVÉ MESTO-OŠČADNICA					
OBJEKT: PRELOŽKA DIAĽKOVÉHO KÁBLA ŽILINA-ČADCA V KM 23,1 – 24,8					
MONTÁŽNA SCHÉMA					
STUPEŇ DSP		FORMÁT 3A4			
DÁTUM 08.2010		Č. ZÁKAZKY 2010/08			
MIERKA		Č. ARCH. 2010_08_DSP			
Č. VÝKRESU 3		Č. SÚPRAVY			

D.8  
662-00