




1 - 1'  
Rez ryhou 50/110, voľný terén

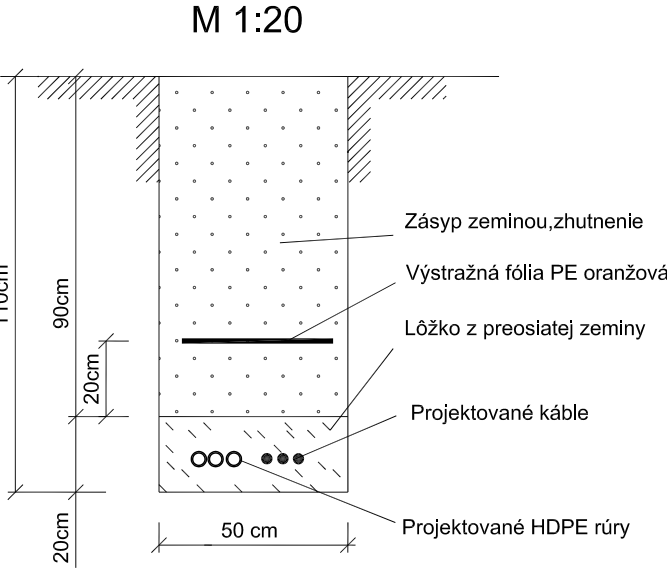


2 - 2'  
Rez ryhou 35/80, voľný terén

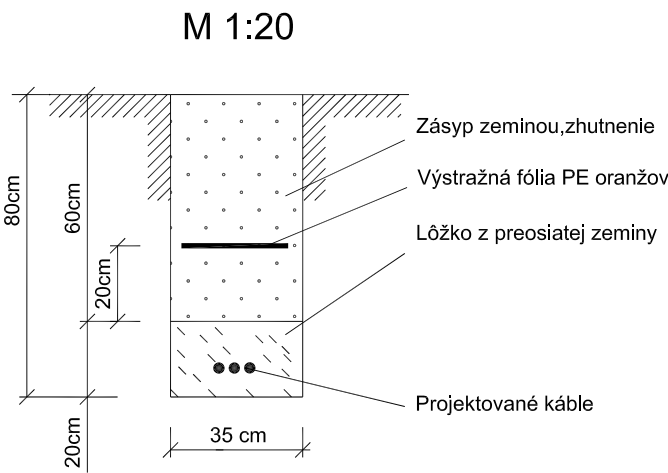

Rez chráničkou 3 otvory  
ryha 50/120, voľný terén  
M 1:20

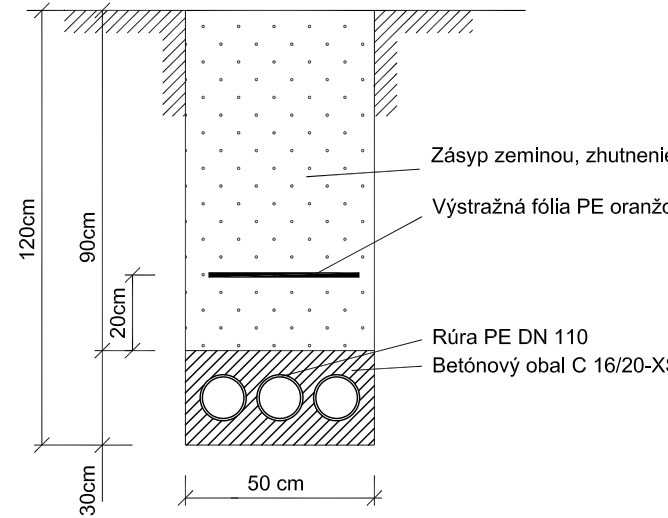


Rez chráničkou 3 otvory  
ryha 50/120, asf. cesta  
M 1:20

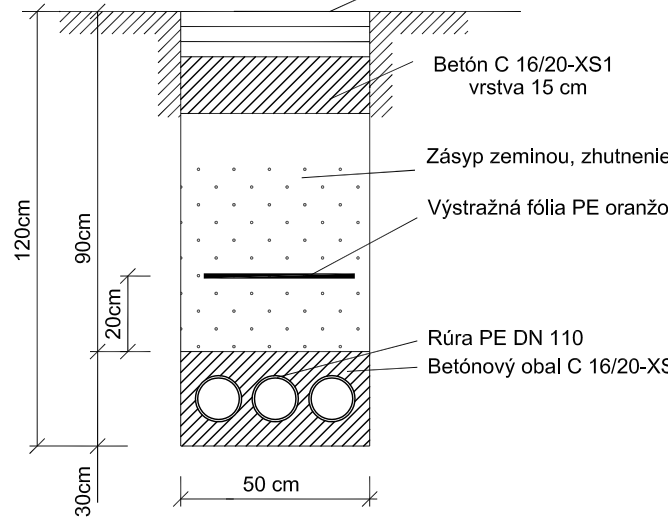

Poznámka: Počty otvorov sú určené počtom káblov a HDPE rúr

P - P'  
Vzorový rez križovania neupravených tokov

M 1:100

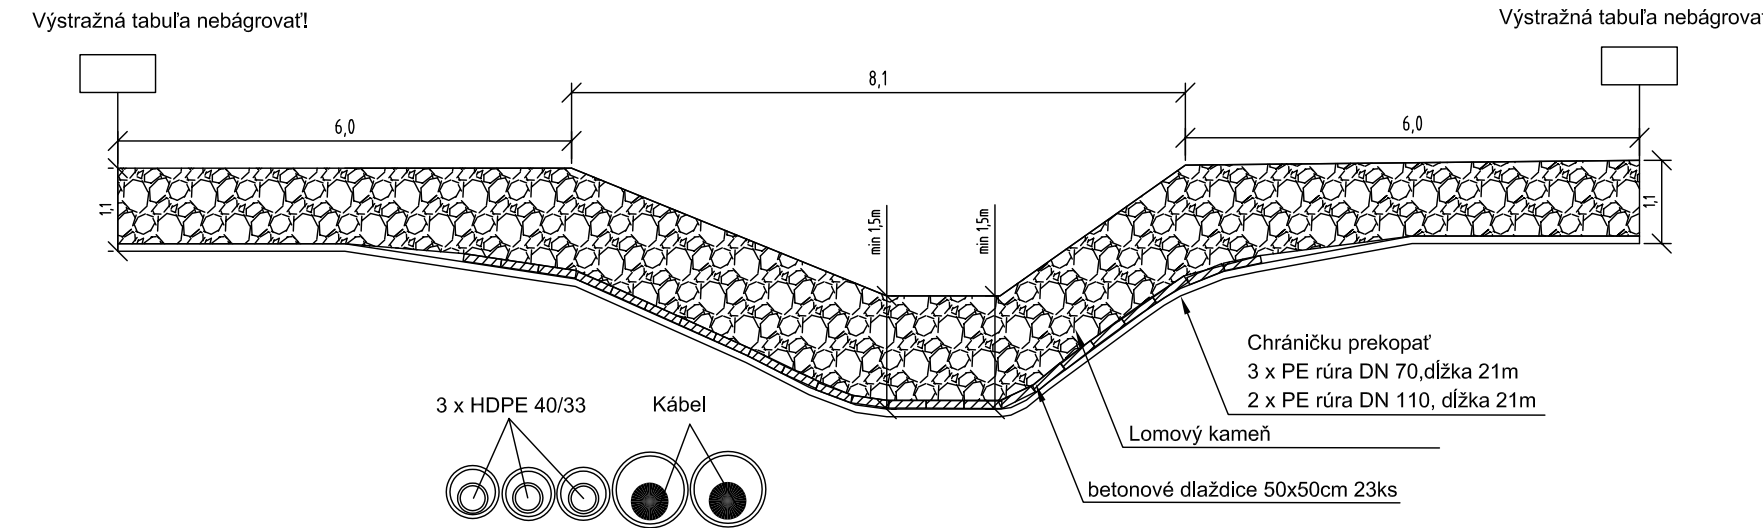

Podzemné siete a zariadenia je nutné  
pred začatím zemných prác vytýčiť !

HLAVNÝ PROJEKTANT	LÍDER ZDRUŽENIA	ZDRUŽENIE
RIADITEĽ DIVÍZIE	DOPRAVOPROJEKT, a.s. BRATISLAVA	Kysucké Nové Mesto-Oščadnica
ING.S.GABRYŠ	Č.ZÁKAZKY	6575-05
HL.INŽ.PROJEKTU	Č.ARCH.	753
ING.I.BEKEČ		

VYPRACOVAL Ľ.ĽUPTÁK	ZODP.PROJEKTANT ING.P.GAVLIAK	HL.INŽ.PROJEKTU ING.I.BEKEČ	Ing. Peter Gavliak Gorkého 626/24 958 01 Partizánske			
KONTROLOVAL ING.P.GAVLIAK	OKRES (OBVOD) STAVBY KYSUCKÉ NOVÉ MESTO, ČADCA					
OBJEDNÁVATEĽ: NÁRODNÁ DIAĽNIČNÁ SPOLOČNOSŤ a.s. BRATISLAVA						
<div>DIAĽNICA D3</div> <div>KYSUCKÉ NOVÉ MESTO-OŠČADNICA</div> <div>OBJEKT: PRELOŽKA DIAĽKOVÉHO KOAXIÁLNEHO KÁBLA V KM 24,5 - 26,6</div>						
<div>VZOROVÉ REZY RYHAMÍ A CHRÁNIČKAMI</div>			STUPEŇ	DSP	FORMÁT	3A4
			DÁTUM	08.2010	Č.ZÁKAZKY	6575-05
			MIERKA	1:20, 1:100	Č.ARCH.	753
			Č.VÝKRESU	6	Č.SÓPRAVY	