


DKK Olomouc - Žilina
úsek Žilina - Čadca
PREHLAD DĹŽOK KK ZS Čadca - ZS Žilina

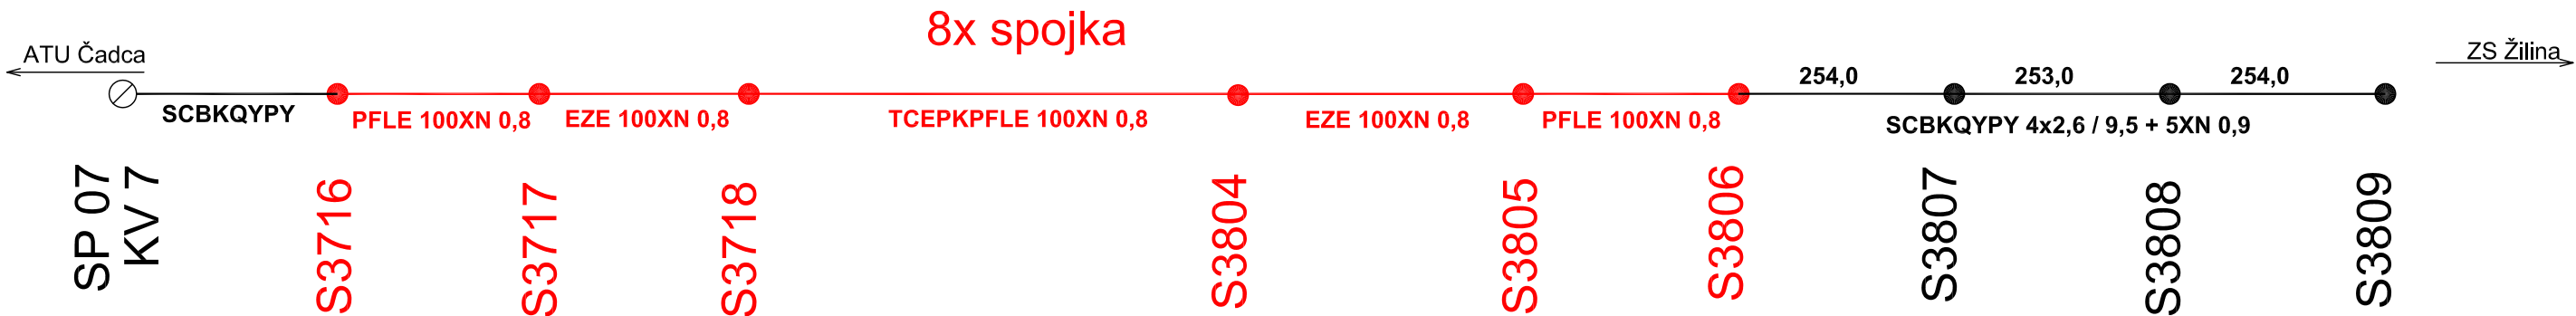

Legenda:

projektované v objekte 664-00

jestvujúce

HLAVNÝ PROJEKTANT	LÍDER ZDRUŽENIA	ZDRUŽENIE
RIADITEĽ DIVÍZIE	DOPRAVOPROJEKT, a.s. BRATISLAVA	Kysucké Nové Mesto-Oščadnica
ING.S.GABRYŠ	Č.ZÁKAZKY	DOPRAVOPROJEKT
HL.INŽ.PROJEKTU	6575-05	Kysucké Nové Mesto-Oščadnica
ING.I.BEKEČ	Č.ARCH.	DOPRAVOPROJEKT a.s. BRATISLAVA DIVÍZIA ŽVOLEN
	753	

D.8
663-00

VYPRACOVAL Ľ.ĽUPTÁK	ZODP.PROJEKTANT ING.P.GAVLIAK	HL.INŽ.PROJEKTU ING.I.BEKEČ	Ing. Peter Gavliak Gorkého 626/24 958 01 Partizánske	
KONTROLOVAL ING.P.GAVLIAK	OKRES (OBVOD) STAVBY KYSUCKÉ NOVÉ MESTO, ČADCA			
OBJEDNÁVATEĽ: NÁRODNÁ DIAĽNIČNÁ SPOLOČNOSŤ a.s. BRATISLAVA				
DIAĽNICA D3 KYSUCKÉ NOVÉ MESTO-OŠČADNICA OBJEKT: PRELOŽKA DIAĽKOVÉHO KOAXIÁLNEHO KÁBLA V KM 24,5 - 26,6 MONTÁŽNA SCHÉMA			STUPEŇ	FORMÁT
			DSP	3A4
			DÁTUM 08.2010	Č.ZÁKAZKY 6575-05
			MIERKA -	Č.ARCH. 753
			Č.VÝKRESU 10	Č.SÓPRAVY