



A - A'
Križovanie cesty
v km 0,060 obj. 121-00

M 1:100

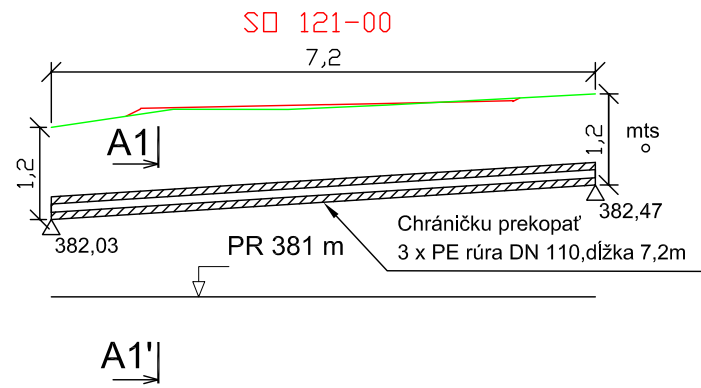

A1 - A1'
Priečny rez chráničkou


M 1:10

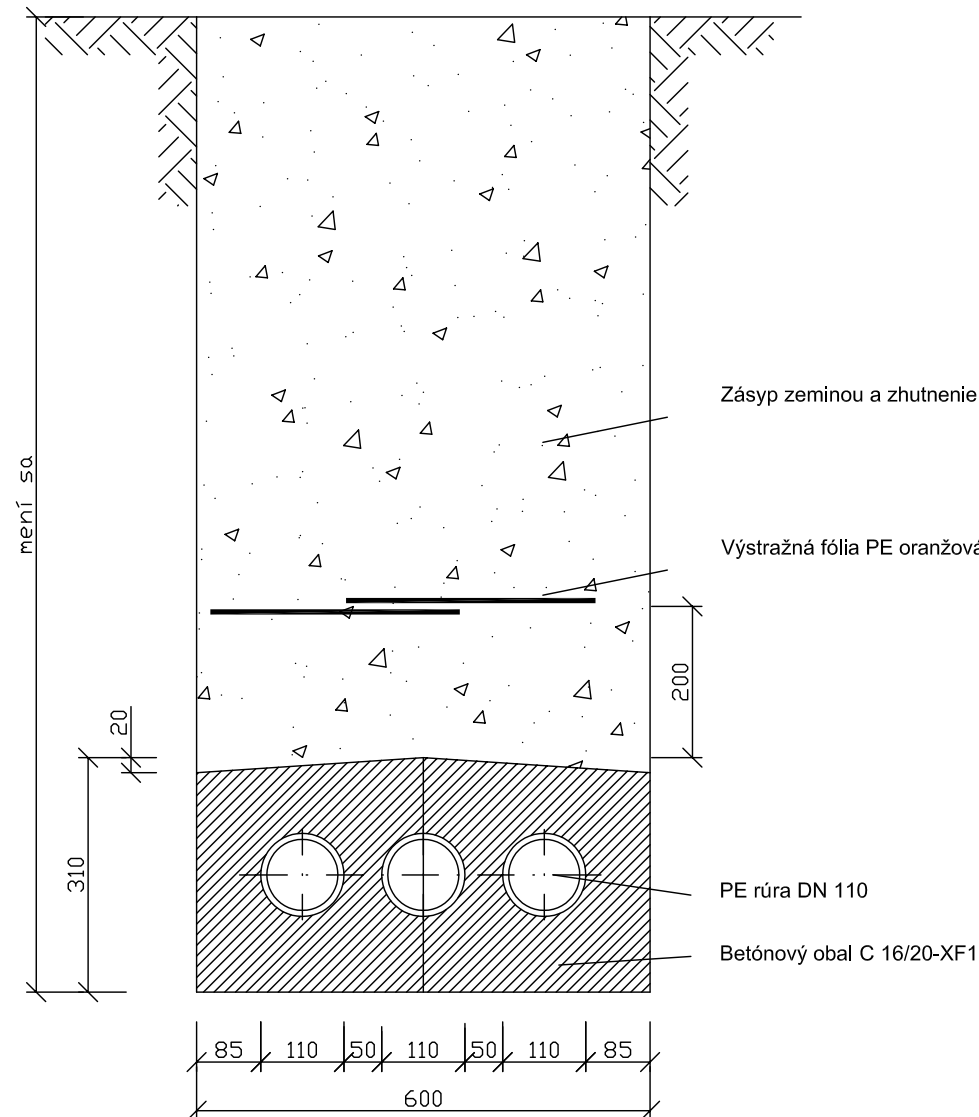

B - B'
Križovanie potoka

BEZMENNÝ POTOK (Z OSADY ZBŮNOVCI) –VZOROVÝ PRIEČNY REZ
V KM 27,44730 DIALNICE D3

M 1:100

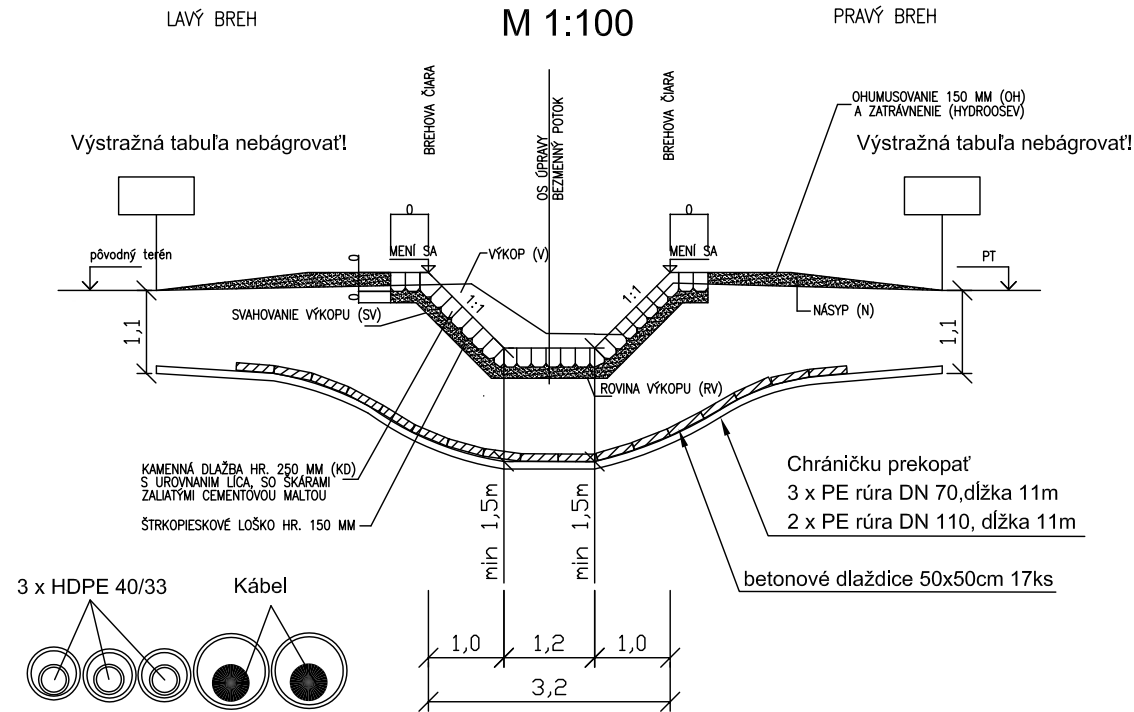

HLAVNÝ PROJEKTANT	LÍDER ZDRUŽENIA	ZDRUŽENIE
RIADITEĽ DIVÍZIE	DOPRAVOPROJEKT, a.s. BRATISLAVA	Kysucké Nové Mesto-Oščadnica
ING.S.GABRYŠ	Č.ZÁKAZKY	6575-05
HLIN.Ž.PROJEKTU	Č.ARCH.	753
ING.I.BEKEČ		

D.8
664-00

VYPRACOVAL Ľ. LUPČÁK	ZODP. PROJEKTANT ING. P. GAVLIAK	HLIN.Ž. PROJEKTU ING. I. BEKEČ	Ing. Peter Gavliak Gorkého 626/24 958 01 Partizánske
KONTROLOVAL ING. P. GAVLIAK	OKRES (OBVOD) STAVBY KYSUCKÉ NOVÉ MESTO, ČADCA	OBJEDNÁVATEĽ: NÁRODNÁ DIAĽNIČNÁ SPOLOČNOSŤ a.s. BRATISLAVA	
DIAĽNICA D3 KYSUCKÉ NOVÉ MESTO-OŠČADNICA			STUPEŇ DSP
OBJEKT: PRELOŽKA DIAĽKOVÉHO KOAXIÁLNEHO KÁBLA V KM 26,6 – 29,8			FORMÁT 3A4
REZY CHRÁNIČKAMI			DÁTUM 08.2010
			Č.ZÁKAZKY 6575-05
			MIERKA 1:10, 1:100
			Č.ARCH. 753
			Č.VÝKRESU 7
			Č.SÓPRAVY