
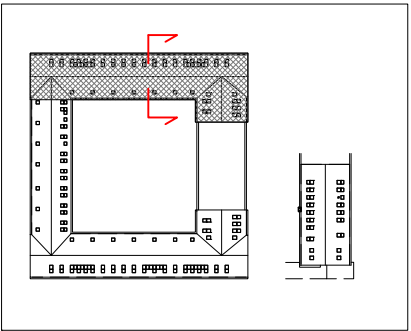


det. AN

DOPLŇOVANÉ PRVKY

det. CN

det. B1N

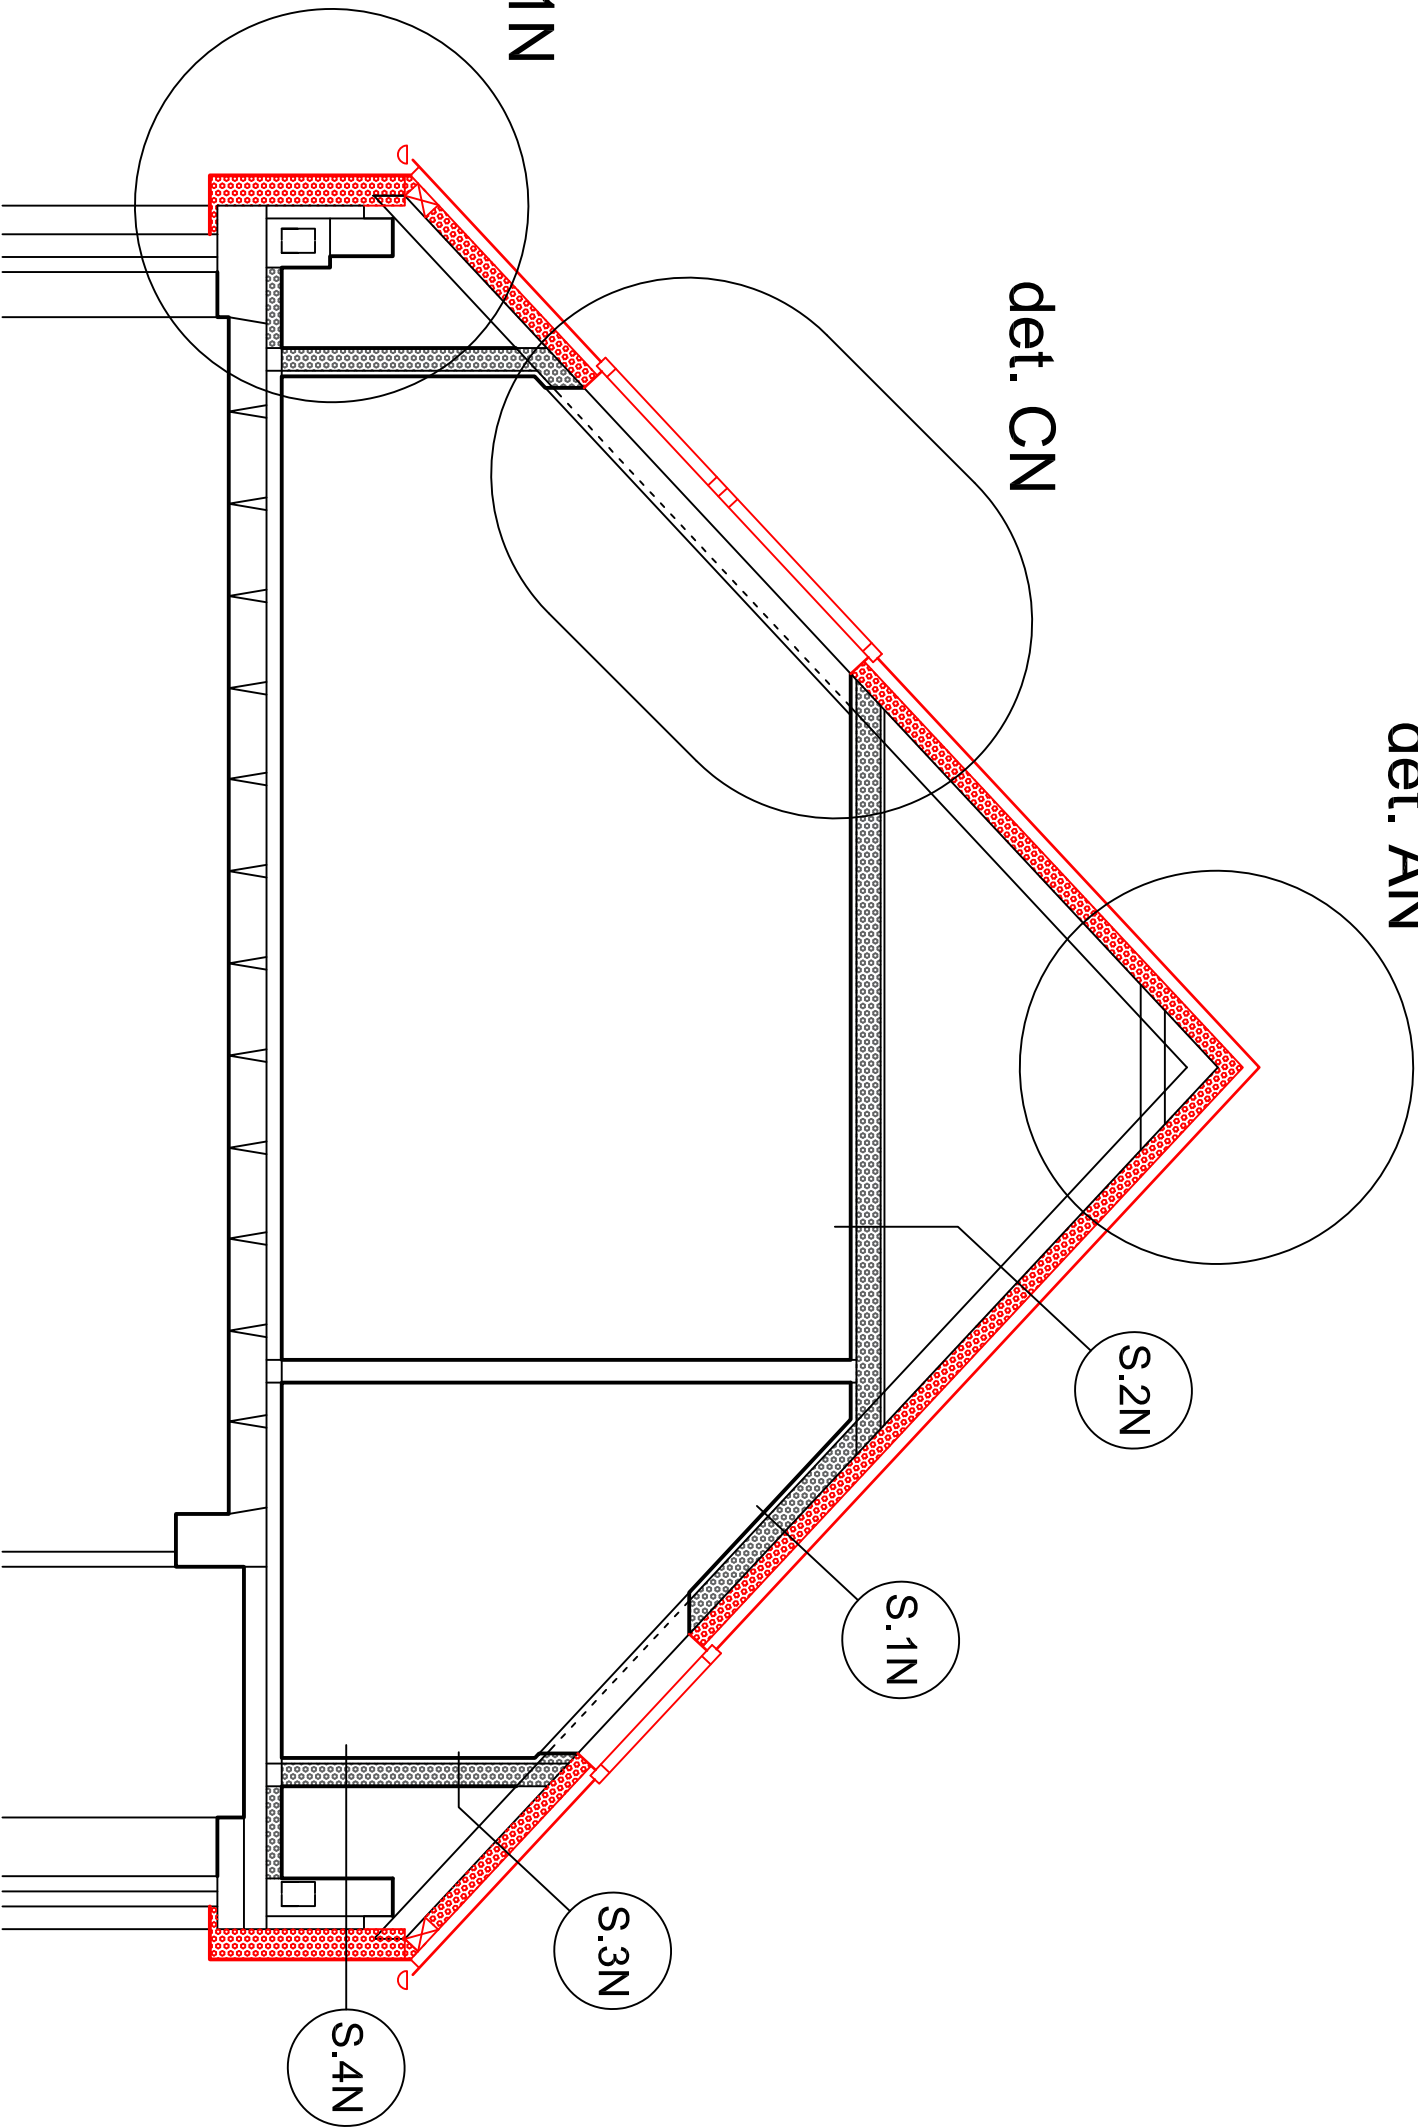

Vyracoval		Zodp.projektant	Ved.projektant
Ing. M.KRIŠŠÁK		Ing.arch. L.MEZOVSKÝ	Ing.arch. L.MEZOVSKÝ
Objednávateľ: STREDNÁ ODBORNÁ ŠKOLA ZÁHRADNÍČKA - PIEŠŤANY, Brezová 2			
Názov: REKONŠTRUKCIA A ZATEPLENIE STRECHY			
Objekt: SO.01 BLOK C			
Časť: E1. ARCHITEKTONICKO-STAVEBNÉ RIEŠENIE			
Výkres: Blok C, D1 - PRIEČNY REZ - NÁVRH			
		APPROX	
		a r c h i t e c t s	
A4:		2A4	
Dátum:		08.2017	
Stupeň:		PS	
Zák.č.		3/2017	
Mierka		1:50	
Číslo výkresu		E1-C-5	

APPROX

A4: 2A4

Dátum: 08.2017

Stupeň: PS

Zák.č. 3/2017

Mierka 1:50