


ODSTRAŇOVANÉ PRVKY

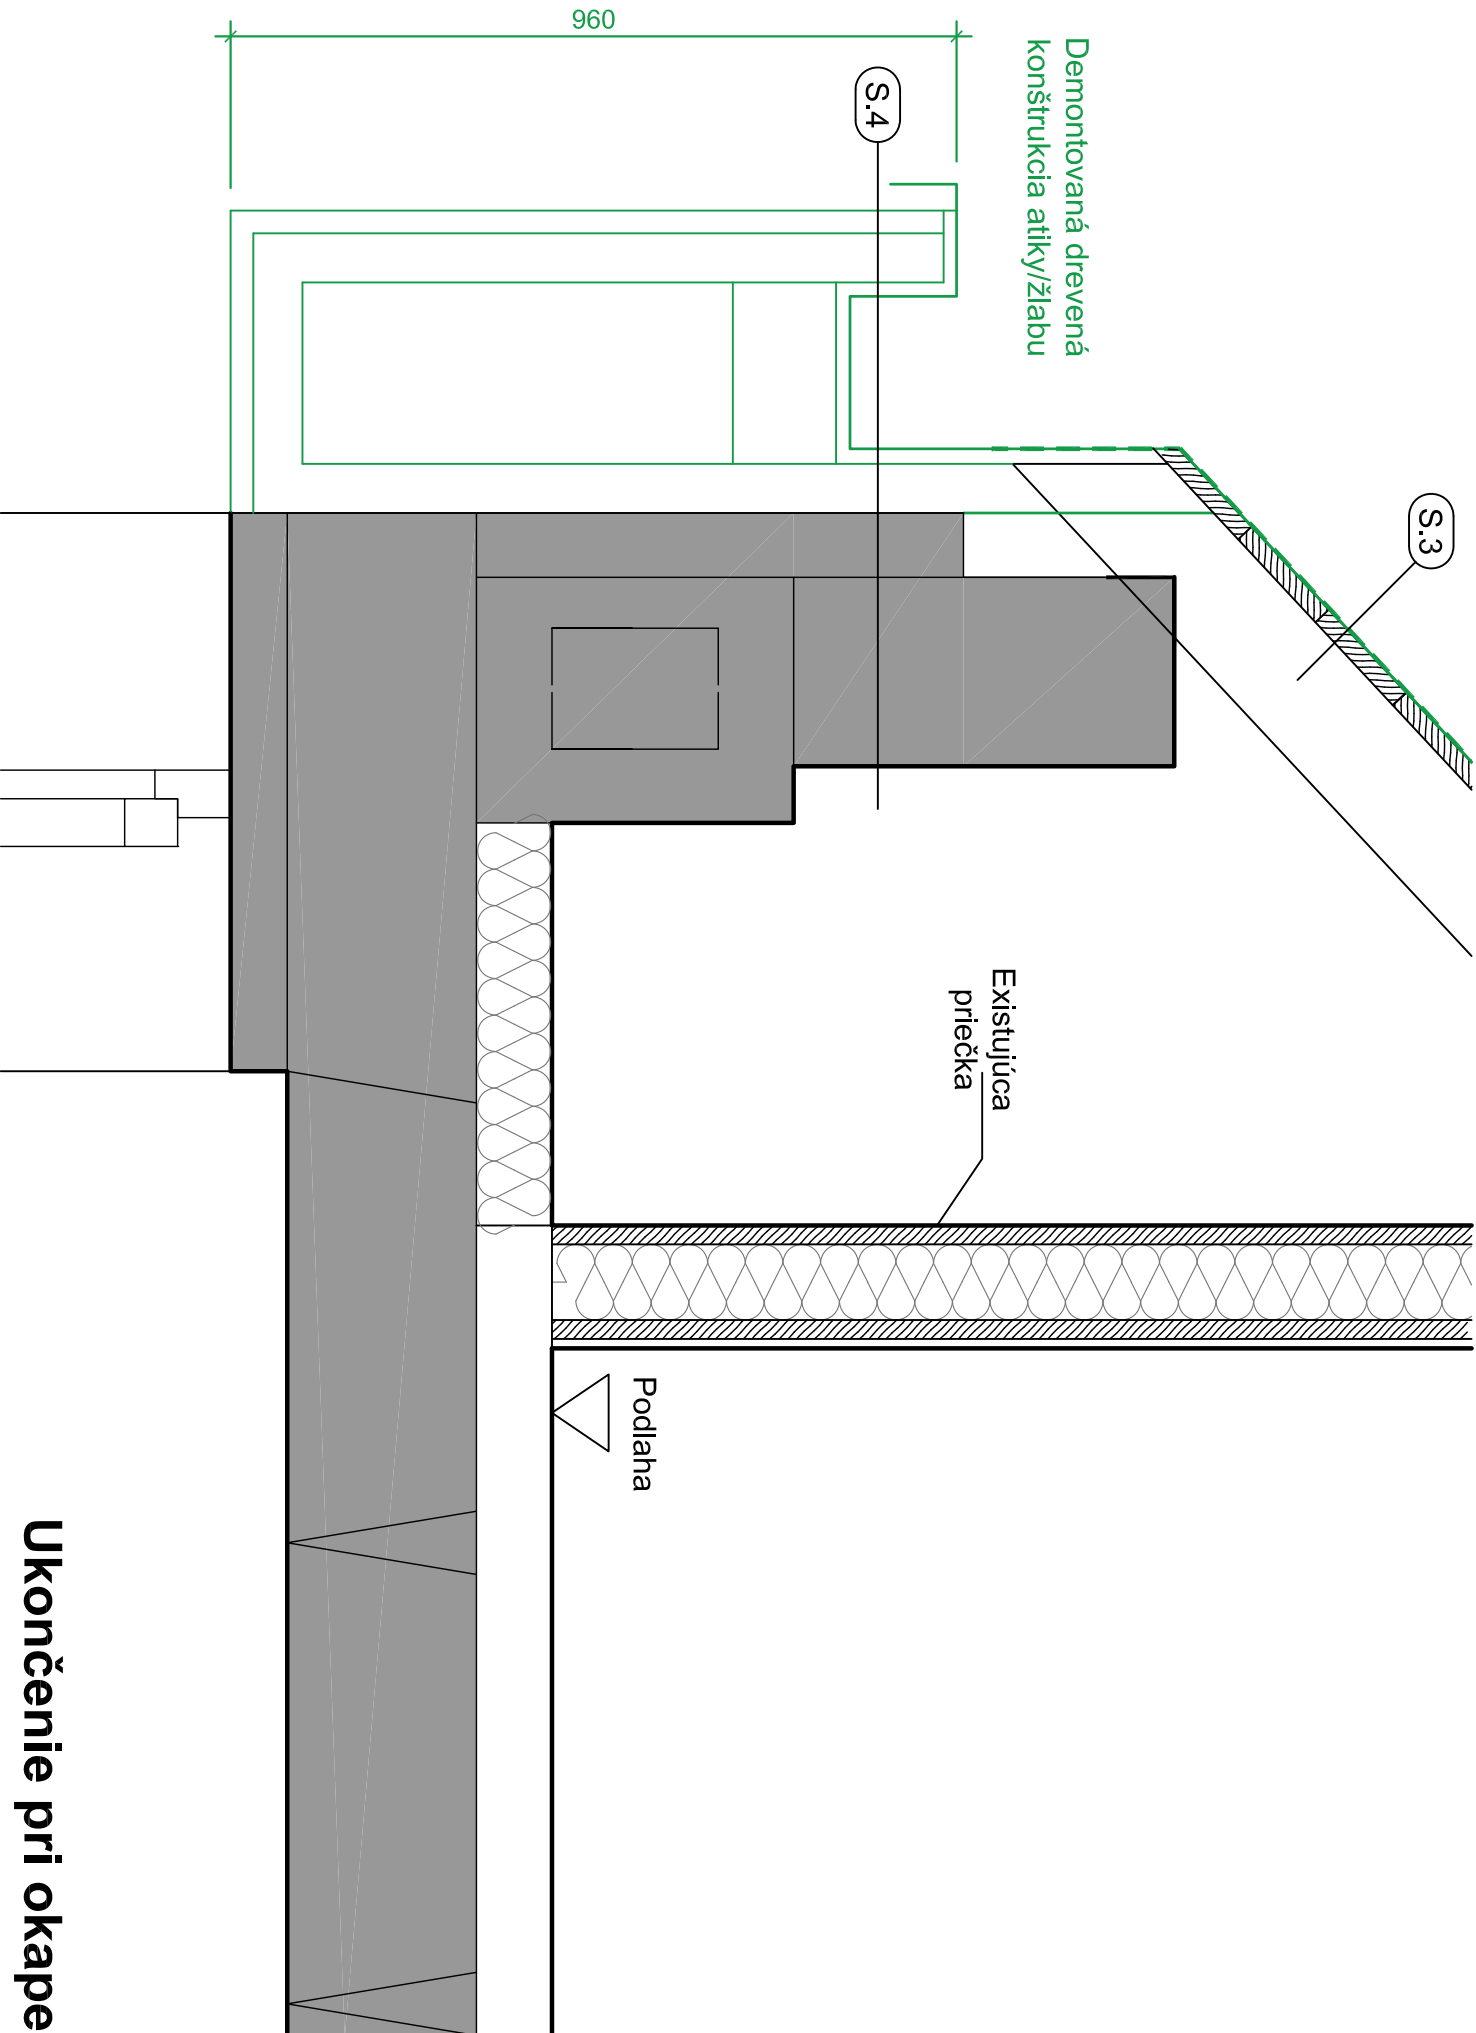

Ukončenie pri okape