


DOPLŇOVANÉ PRVKY

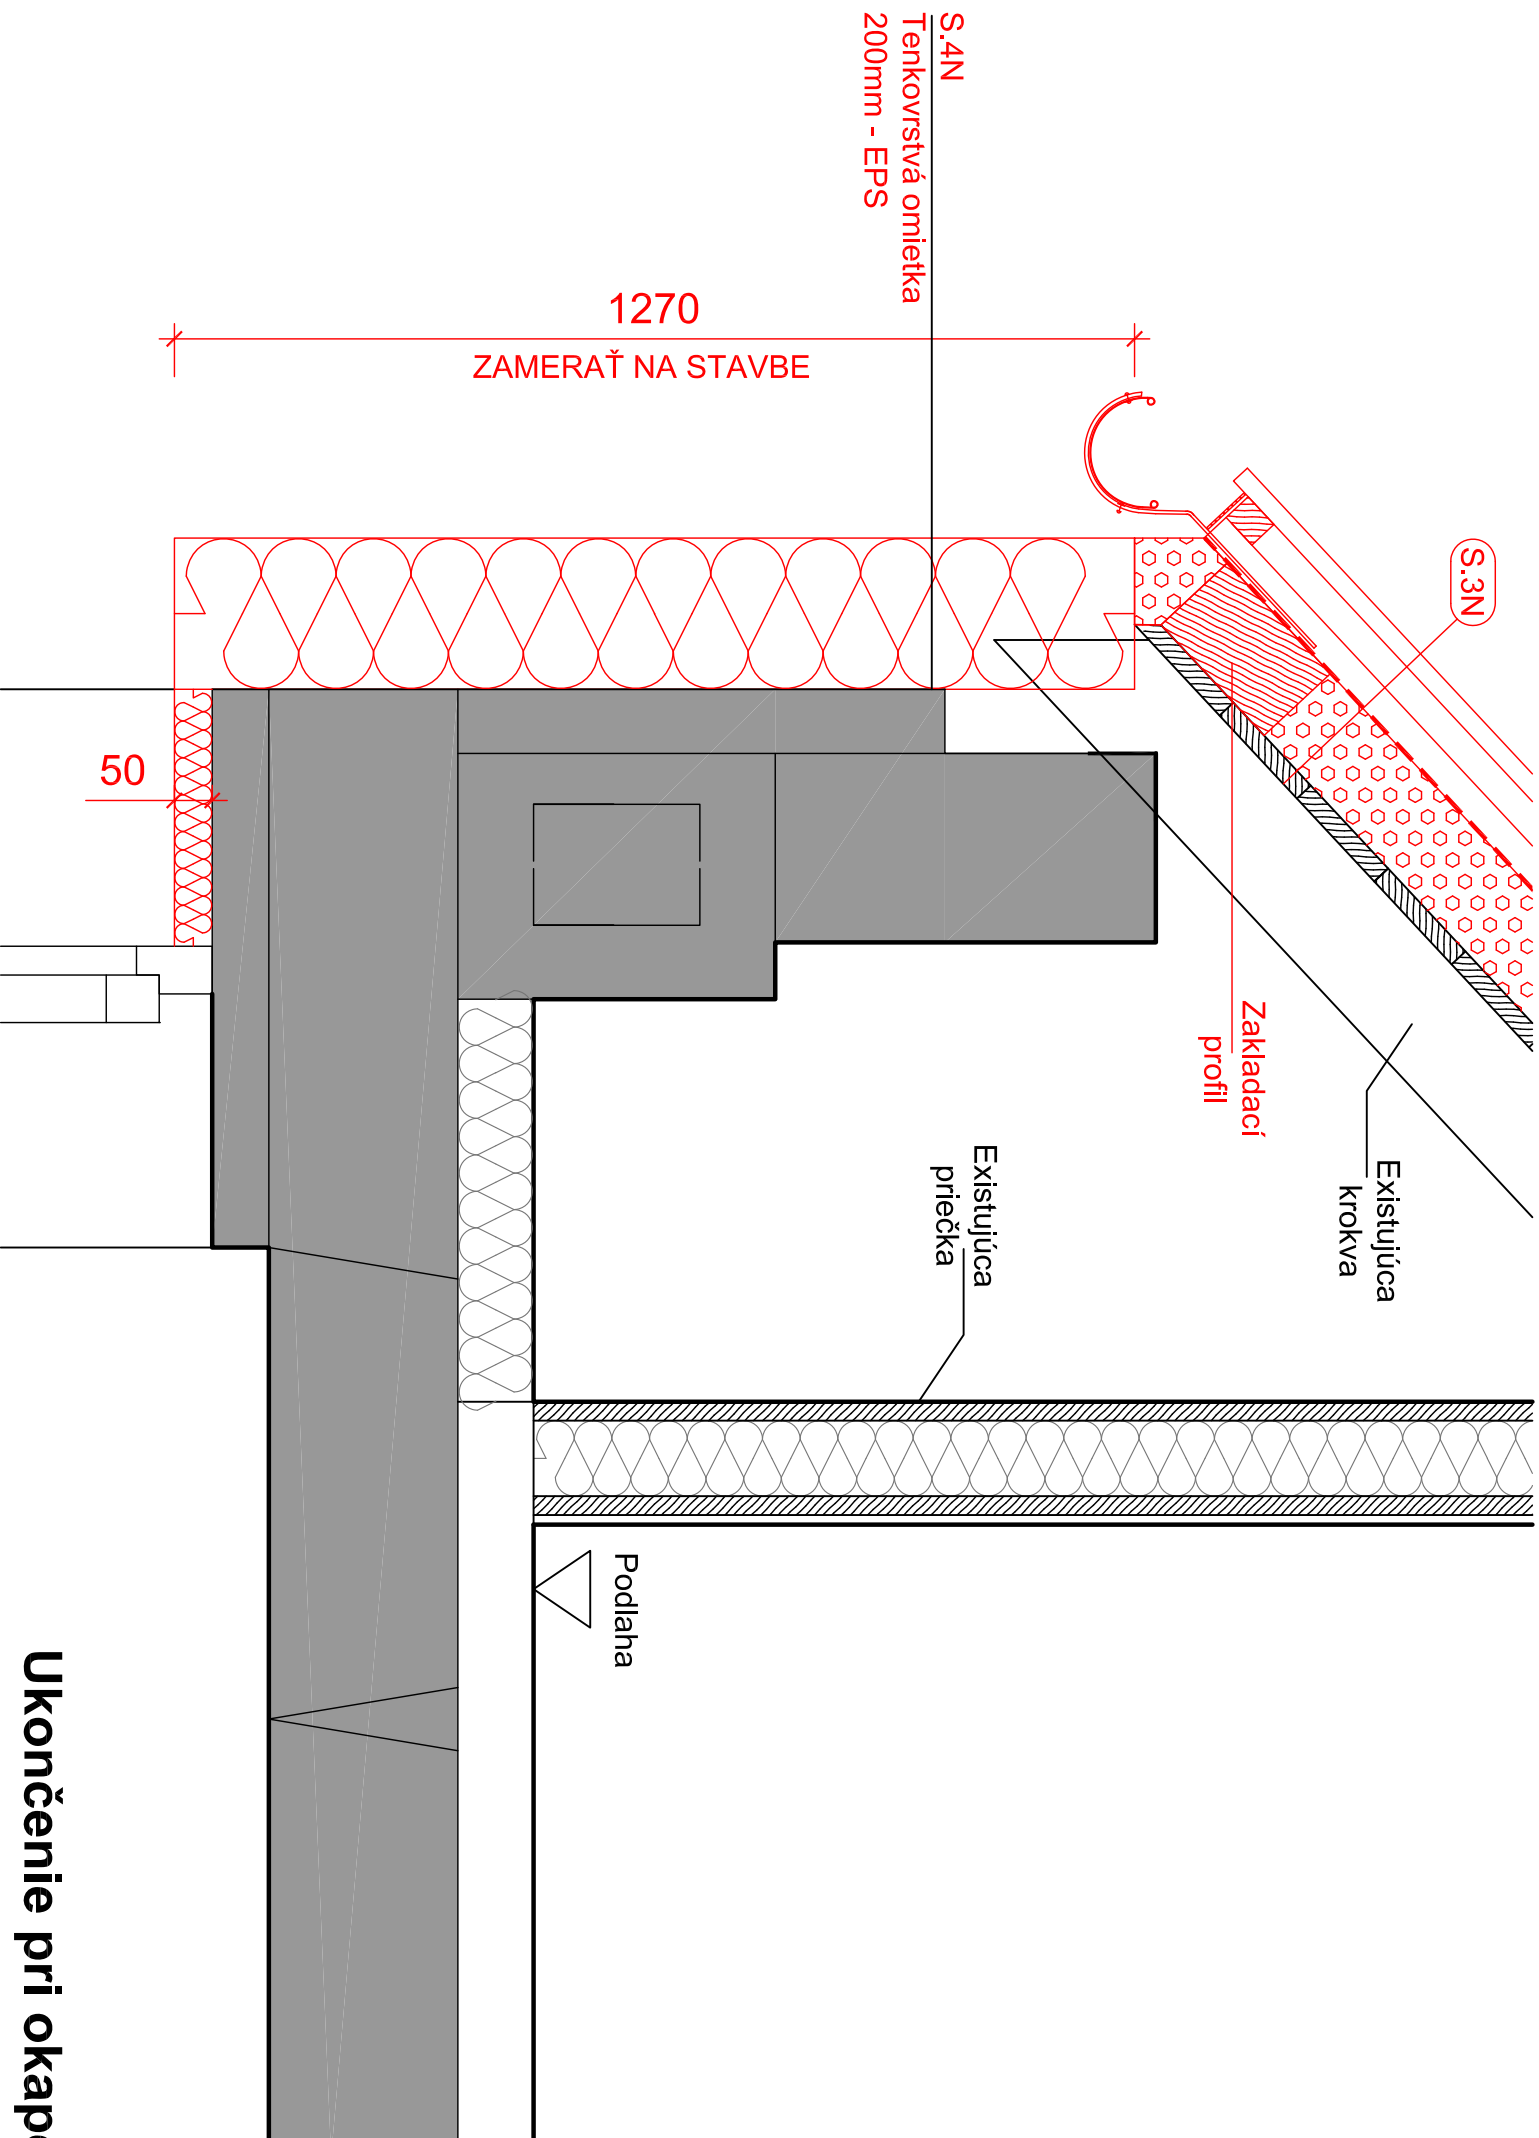

Ukončenie pri okape