


DOPLŇOVANÉ PRVKY

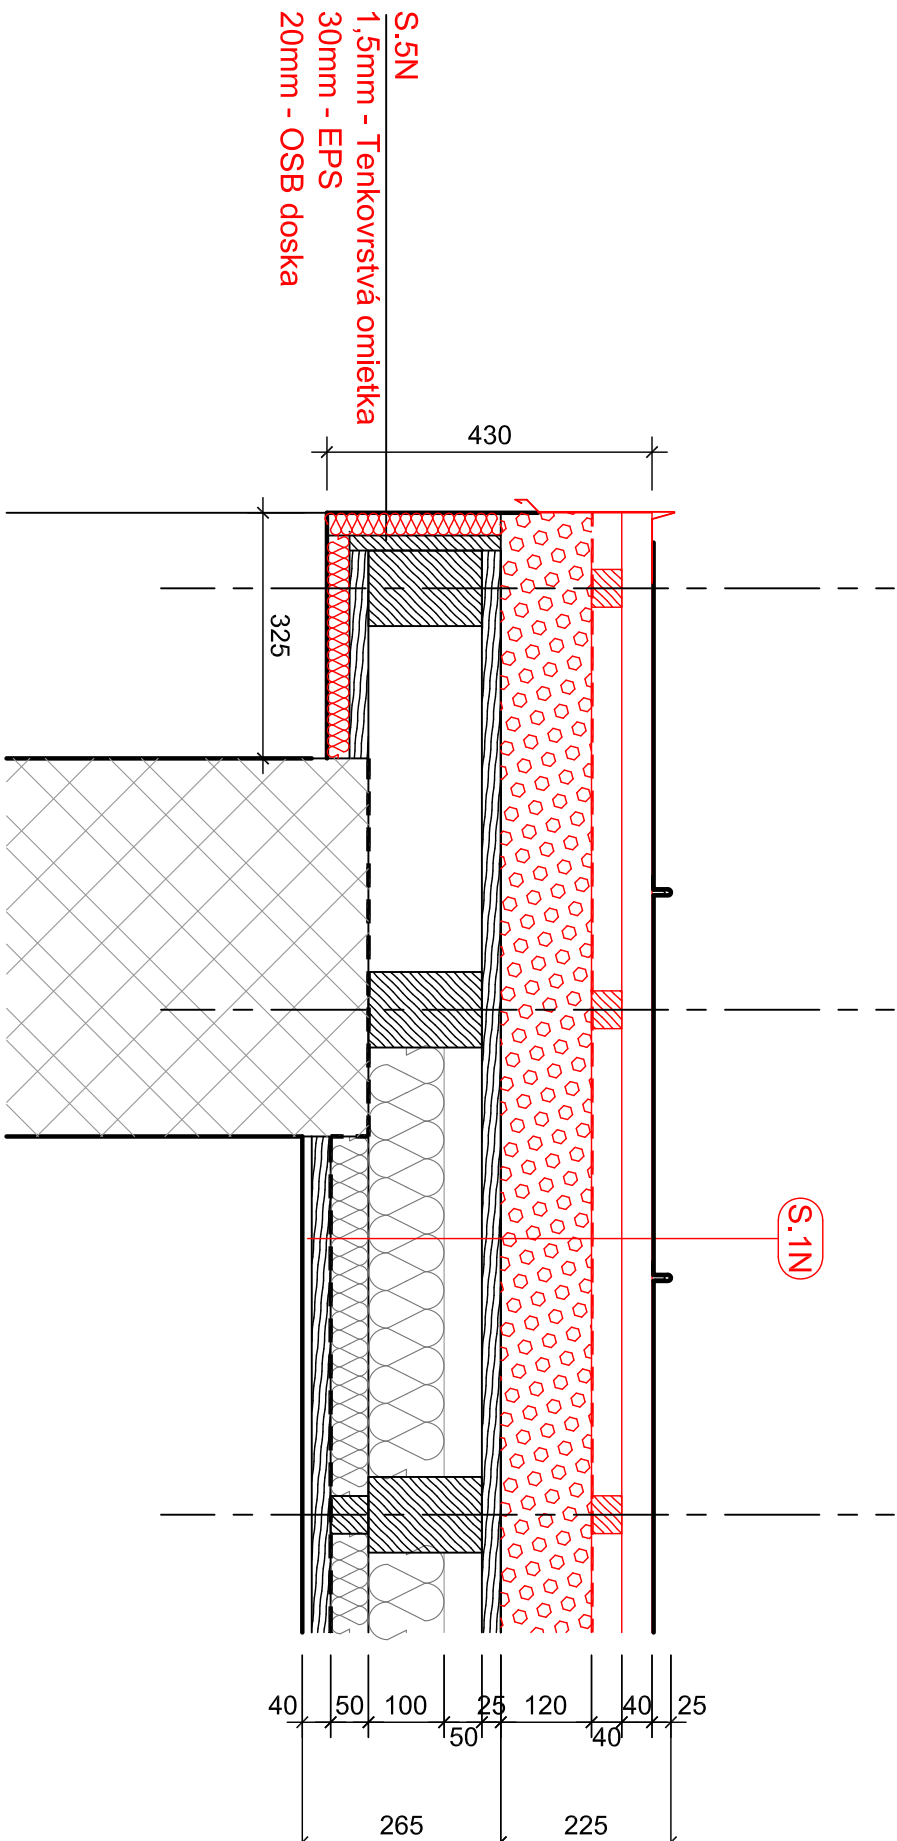

Priečny rez štítovým murivom