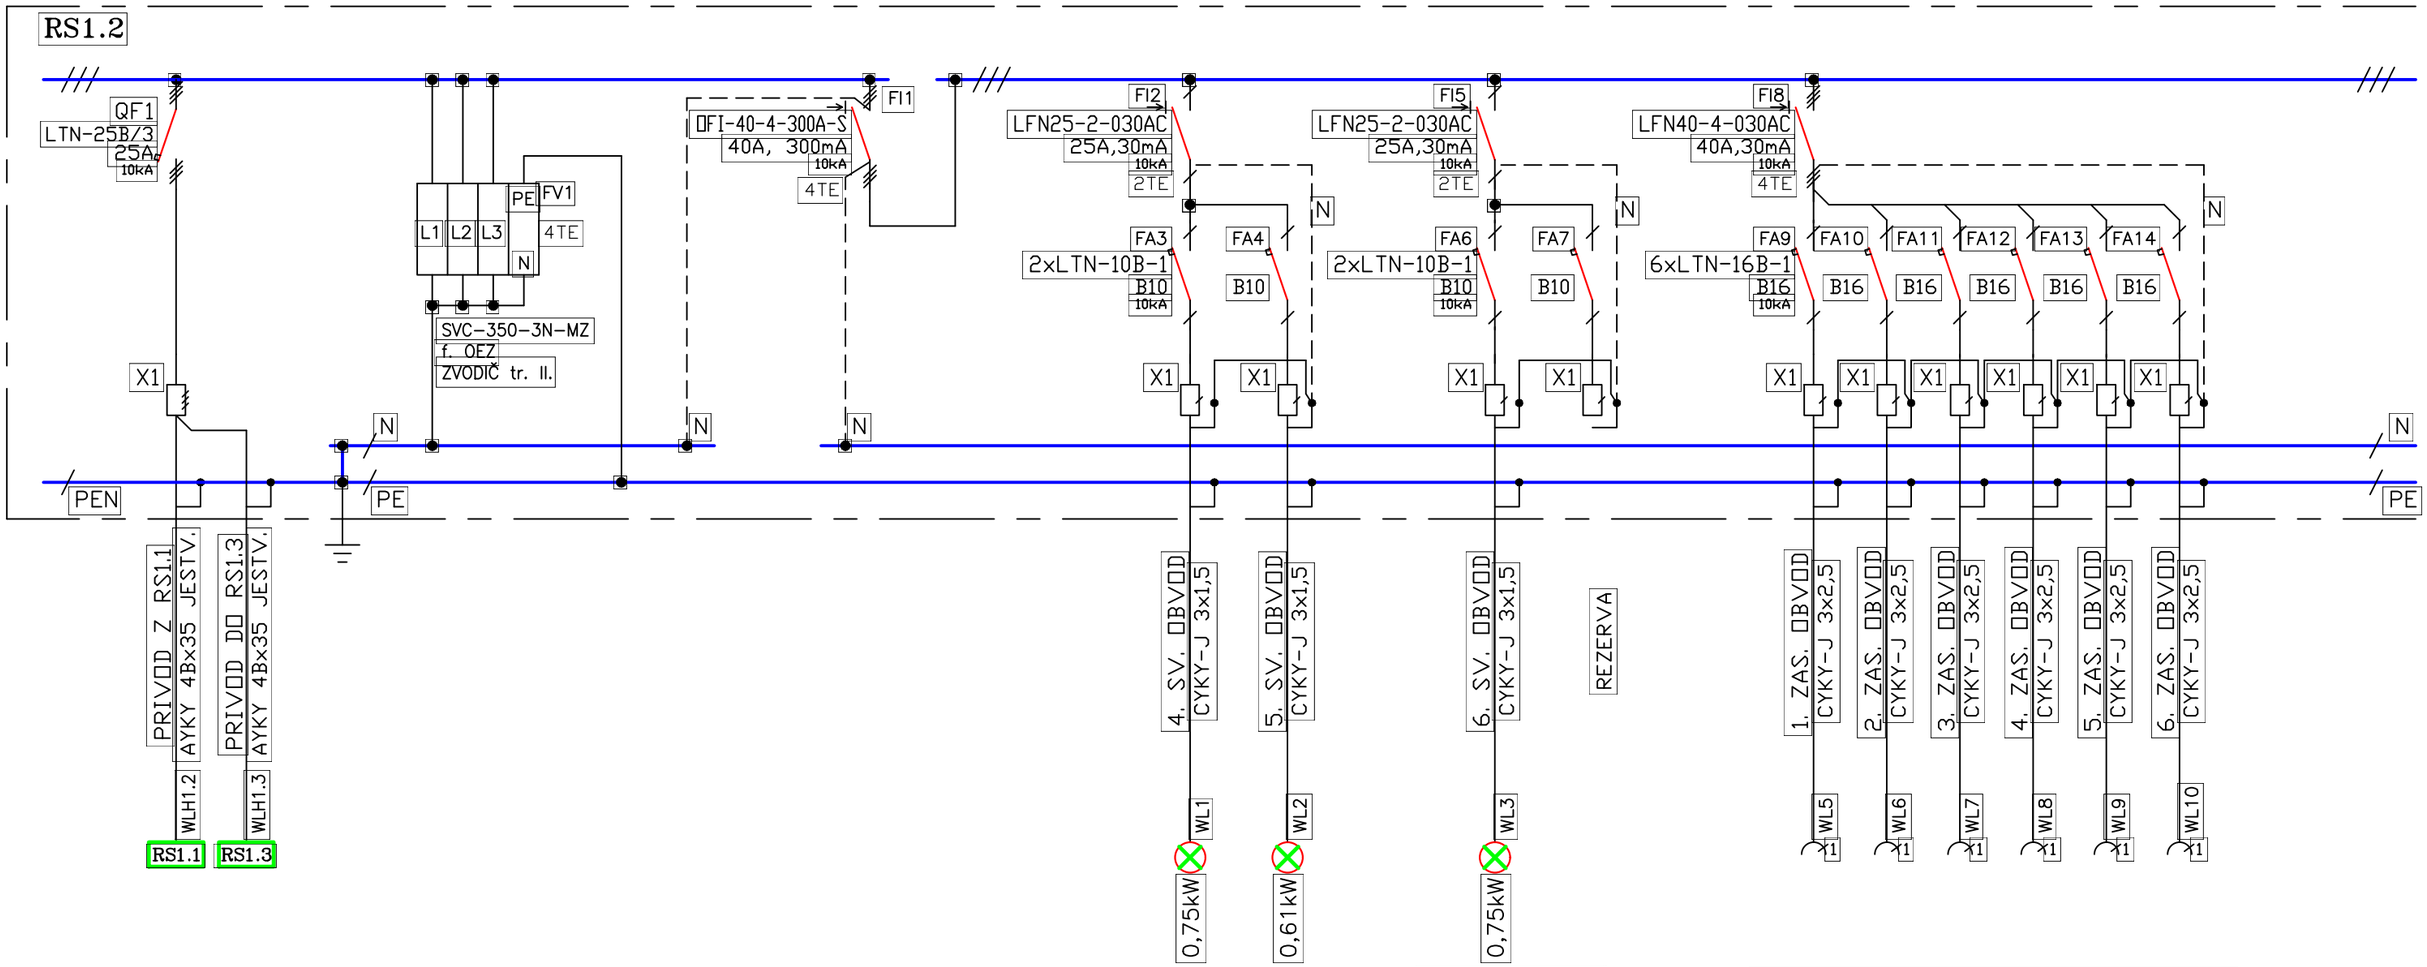

ŠPECIFIKÁCIA ZARIADENIA

TYP	:	ROZVÁDZAČ PLASTOVÝ TYPOVÝ OEZ DistriTon RZG-Z-4S56 □ POD OMIETKU (4 rady – 56modulov TE) – RAL 9003
ROZMERY	:	VONKAJŠIE š.362 x v.687 x hl.102mm, NIKA 330x680x85mm, PARAPET 1100mm
KRYTIE	:	IP40/IP20
PRÍVOD	:	ZHORA
VÝVODY	:	ZHORA
POČET	:	1 ks

Pi	=	10,17 kW
Pp	=	4,93 kW
In	=	25 A

PRÍSTROJOVÉ VYBAVENIE – f. OEZ LETOHRAD

LFN, OFI – PRÚDOVÝ CHRÁNIČ
OLI – PRÚDOVÝ CHRÁNIČ S NADPRÚDOVOU OCHRANOU

ROZVODNÁ SIEŤ	:	TN-C-S, 3+N+PE, AC 50Hz, 230/400V
ZÁKLADNÁ OCHRANA	:	IZOLOVANÍM ŽIVÝCH ČASTÍ, KRYTMI DOPLNKOVÁ – PRÚDOVÝM CHRÁNIČOM
OCHRANA PRI PORUCHE	:	SAMOČINNÝM ODPOJENÍM NAPÁJANIA V SIETI TN
VONKAJŠIE VPLYVY STN 33 2000-5-51	:	II. – ŠTANDARDNÉ VONKAJŠIE VPLYVY-DRUH PRIESTORU II.

Antonín KOTRLE autorizovaný stavebný inžinier 4790 * TSP * A2 Komplexné architektonické a inžinierske služby

DOKUMENTÁCIA PRE REALIZÁCIU STAVBY

Projektoval	Peter Kotrle	Zodp. projekt.	Antonín Kotrle
Kreslil	Peter Kotrle	Hl. inž. proj.	Ing.arch. Peter Dodok
Miesto: Velké Leváre		Okres: Malacky	
Stavebník:	Obec Velké Leváre Štefánikova 747, 900 73 Velké Leváre		
Stavba:	**ZVÝŠENIE KAPACITY MŠ VELKÉ LEVÁRE REKONŠTRUKCIA A PRÍSTAVBA**		
Objekt:	**Hlavný objekt Areál ZŠ + MŠ Velké Leváre, parc. č. 257/1 a 257/3**		
Profesia:	**ELEKTROINŠTALÁCIA**		
Obsah výkresu:	**ROZVÁDZAČ RS1.2 - NOVÝ**		

Kotrle Antonín
autorizovaný stavebný inžinier
projektovanie el. zariadení
www.kotrle.eu
Tatranská č.109, Banská Bystrica 974 11, Slovensko

Dátum	03.2017
Zmena	
Stupeň	D.R.S.
Zák. číslo	2169
Formát	2A4
Sada:	
Mierka	– –
Číslo výkresu	**E-07**

Antonín Kotrle je majitelom autorských práv na túto projektovú dokumentáciu. Kopírovanie, použitie PD, alebo jej častí, na iný účel a stupeň na aký bola spracovaná, je možné len s jeho súhlasom.

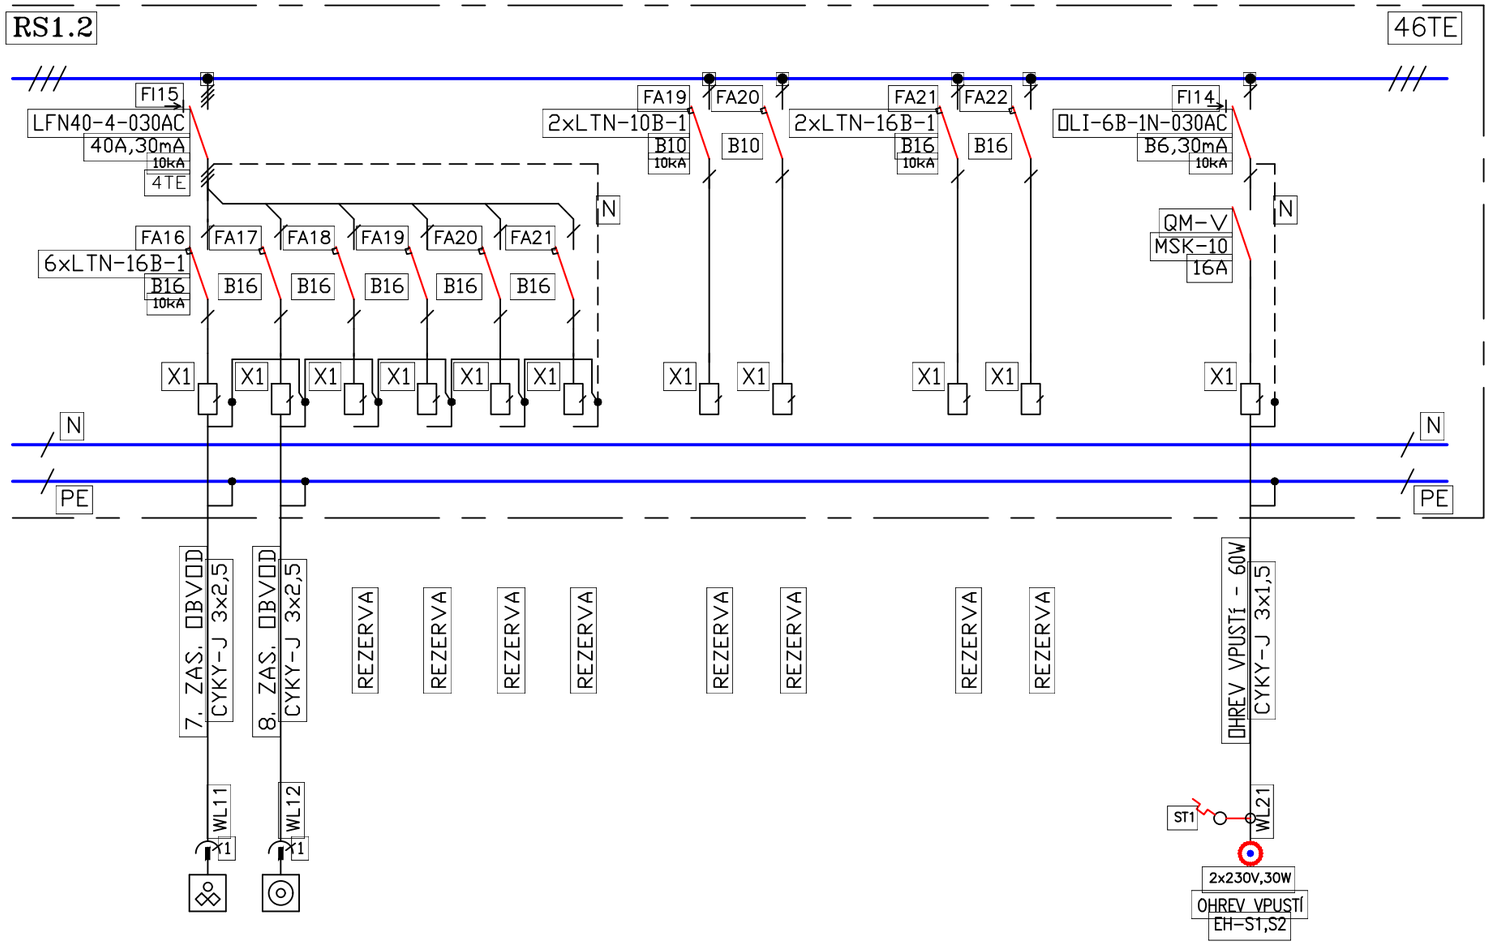

ROZVÁSDZAČ RS1.2 – LIST č.2