


STUDENÁ VODA  
TEPLÁ VODA  
ZMIEŠANÁ VODA  
TERMOSTATICKÉ ZMIEŠOVAČE VODY

Δ 1, 2, 3

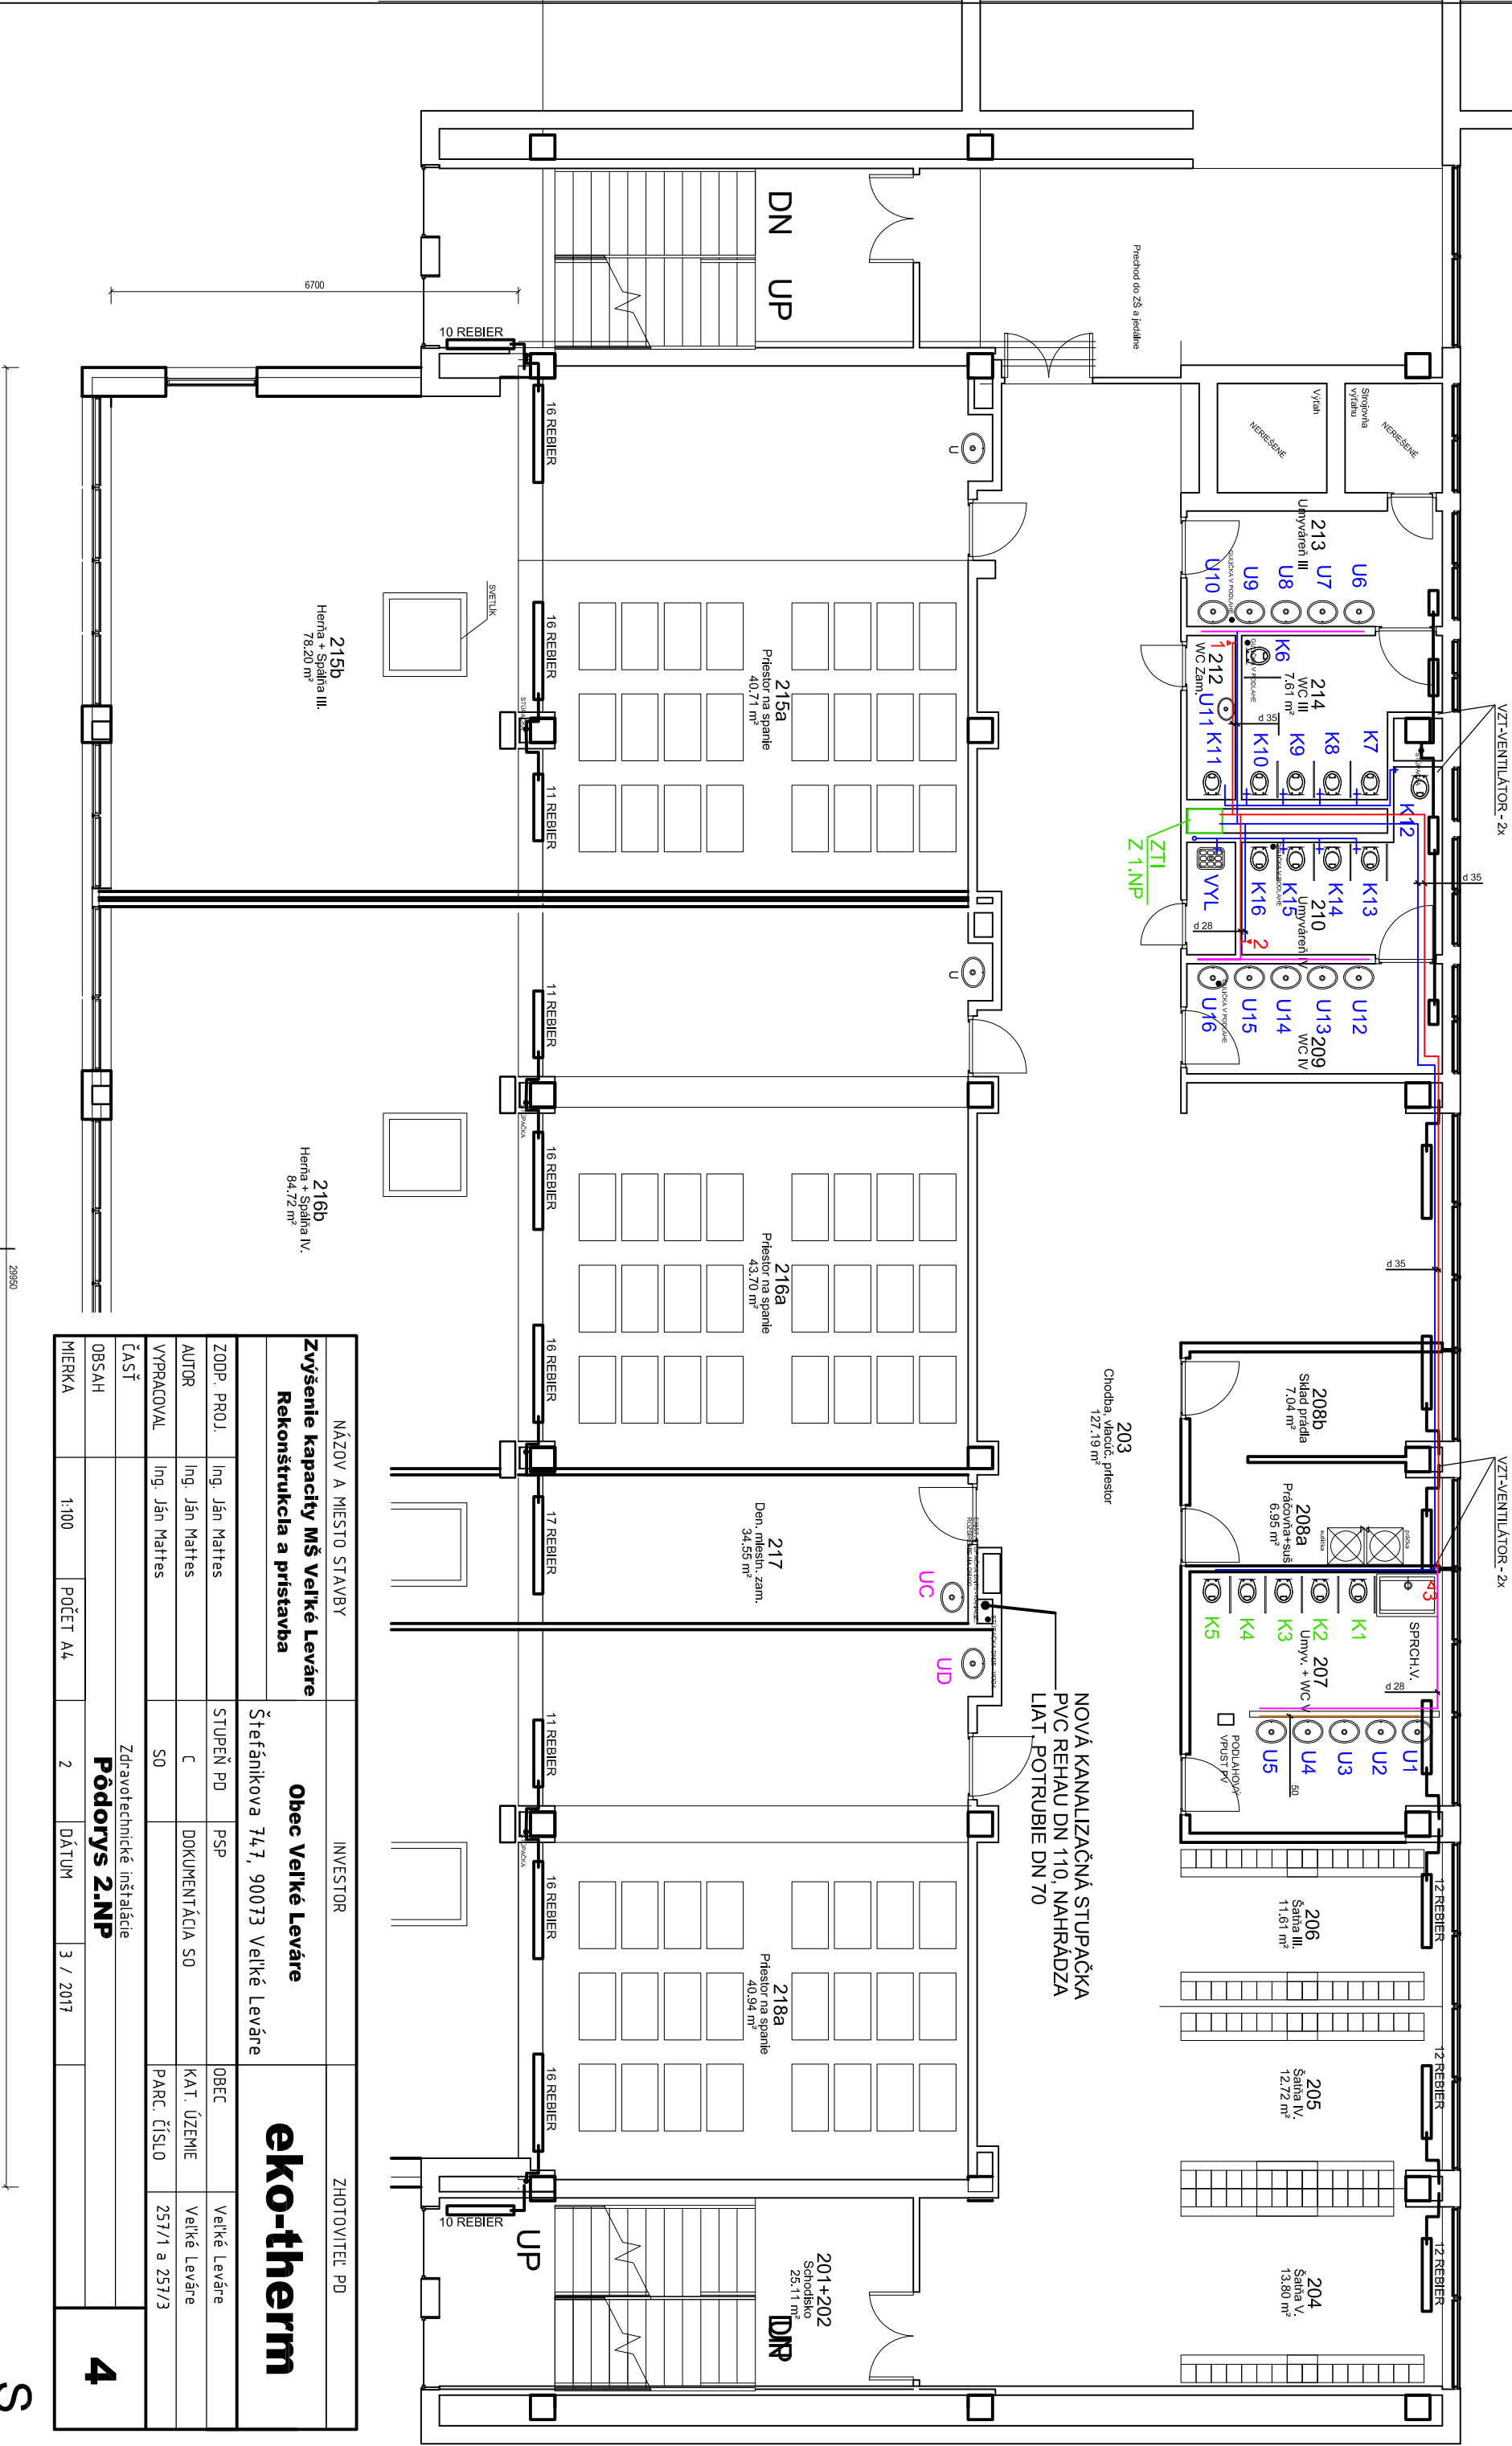

| NÁZOV A MIESTO STAVBY  |                         |           | INVESTOR  |             | ZHOTOVITEĽ PD    |          |
|--|-------------------------|-----------|---|-------------|------------------|----------|
| <b>Zvýšenie kapacity MŠ Veľké Leváre</b><br><b>Rekonštrukcia a prístavba</b> |                         |           | <b>Obec Veľké Leváre</b><br><br>Štefánikova 747, 90073 Veľké Leváre |             | <b>eko-therm</b> |          |
|  |                         |           |   |             |                  |          |
| ZODP. PROJ.  | Ing. Ján Matthes        | STUPEŇ PD | PSP   | OBEC        | Veľké Leváre     |          |
| AUTOR  | Ing. Ján Matthes        | C         | DOKUMENTÁCIA SO   | KAT. ÚZEMIE | Veľké Leváre     |          |
| VYPRACOVAL   | Ing. Ján Matthes        | SO        |   | PARC. ČÍSLO | 257/1 a 257/3    |          |
| ČASŤ   | Zdravotnícké inštalácie |           |   |             |                  | <b>4</b> |
| OBSAH  | <b>Podorys 2.NP</b>     |           |   |             |                  |          |
| MIERKA   | 1:100                   | POČET A4  | 2   | DÁTUM       | 3 / 2017         |          |