




PODORYS GARÁŽI M 1:50

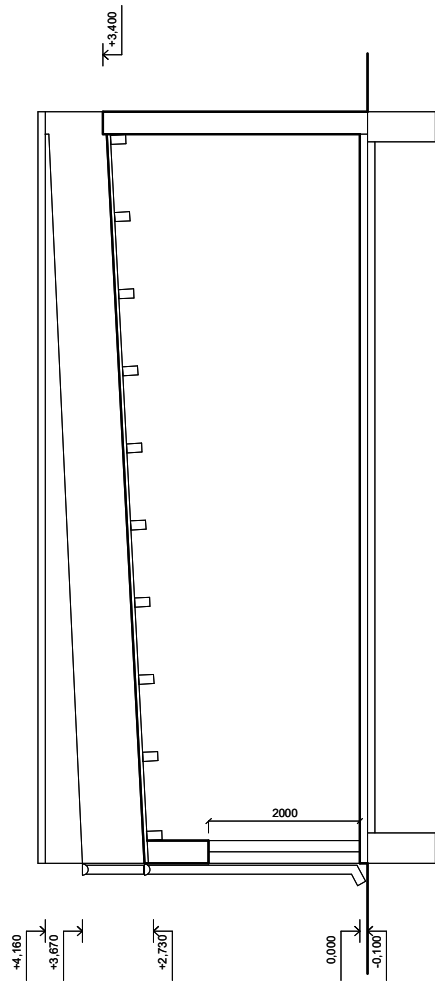


REZ A-A M 1:50

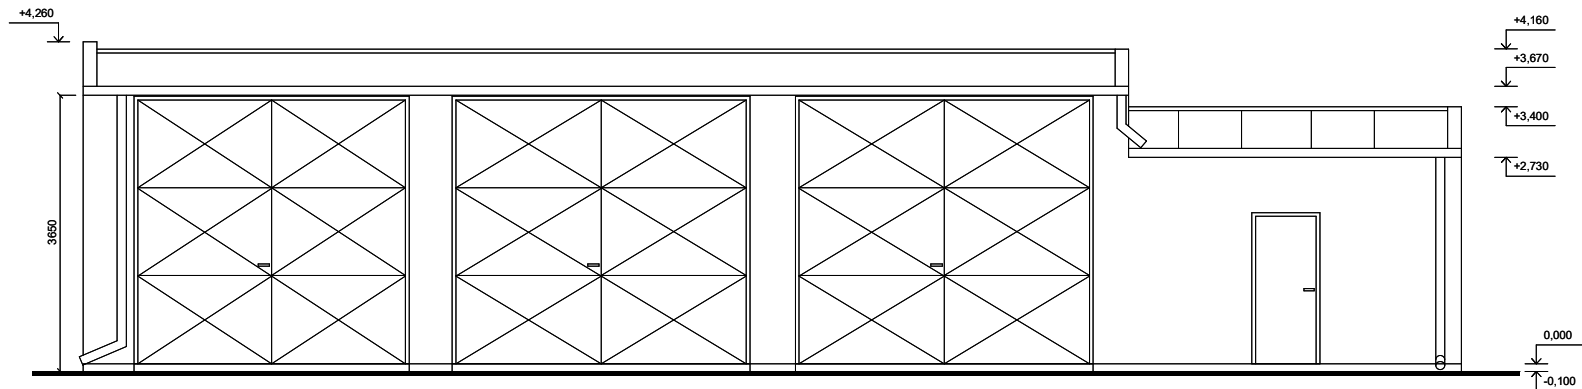

POHĽAD ČELNÝ M 1:50

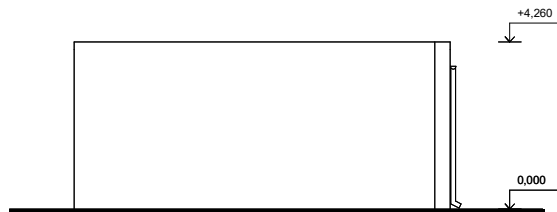

POHĽAD BOČNÝ M 1:100

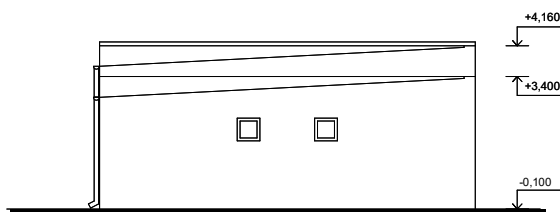

POHĽAD BOČNÝ M 1:100

STUPEN PD			PROJEKTOVÁ DOKUMENTÁCIA PRE REALIZÁCIU STAVBY	SCHEMA
STAVBA			MESTSKÝ ÚRAD LEOPOLDOV	
OBJEKT			SO 05 BÚRACIE PRÁCE A PRÍPRAVA ÚZEMIA	
OBJEDNÁVATEĽ			Mesto Leopoldov Hlohovecká cesta 104/2 920 41 Leopoldov	SADAC
AUTORI			ZEROZERO ING ARCH. IRAKLI ERISTAVI, AA ING ARCH. PAVOL ŠILLA, AA	
GP			CS ARMADY 29 080 01 PREŠOV TEL. +421 91 7710 741 EMAIL: studio@zerozero.sk	
SPRACOVATEĽ			ING MARTIN RATKOS - PRO LINE MAYŠARIS 42 080 01 PREŠOV TEL. +421 090880267 EMAIL: proline@stovaret.sk	
ČASŤ PROJEKTU			E5 - SO 05-1-AA	HPP
DIEL			ASR	
NÁZOV VÝKRESU			VÝKRES ASANOVANÉHO OBJEKTU GARÁŽI NA PARC. Č.520	
MIERKA			M=1:50 M=1:100	KATASTR. ÚZEMIE LEOPOLDOV
DÁTUM			JUN 2018	
FORMÁT			6A4	
ČÍSLO VÝKRESU			03	SCHEMA