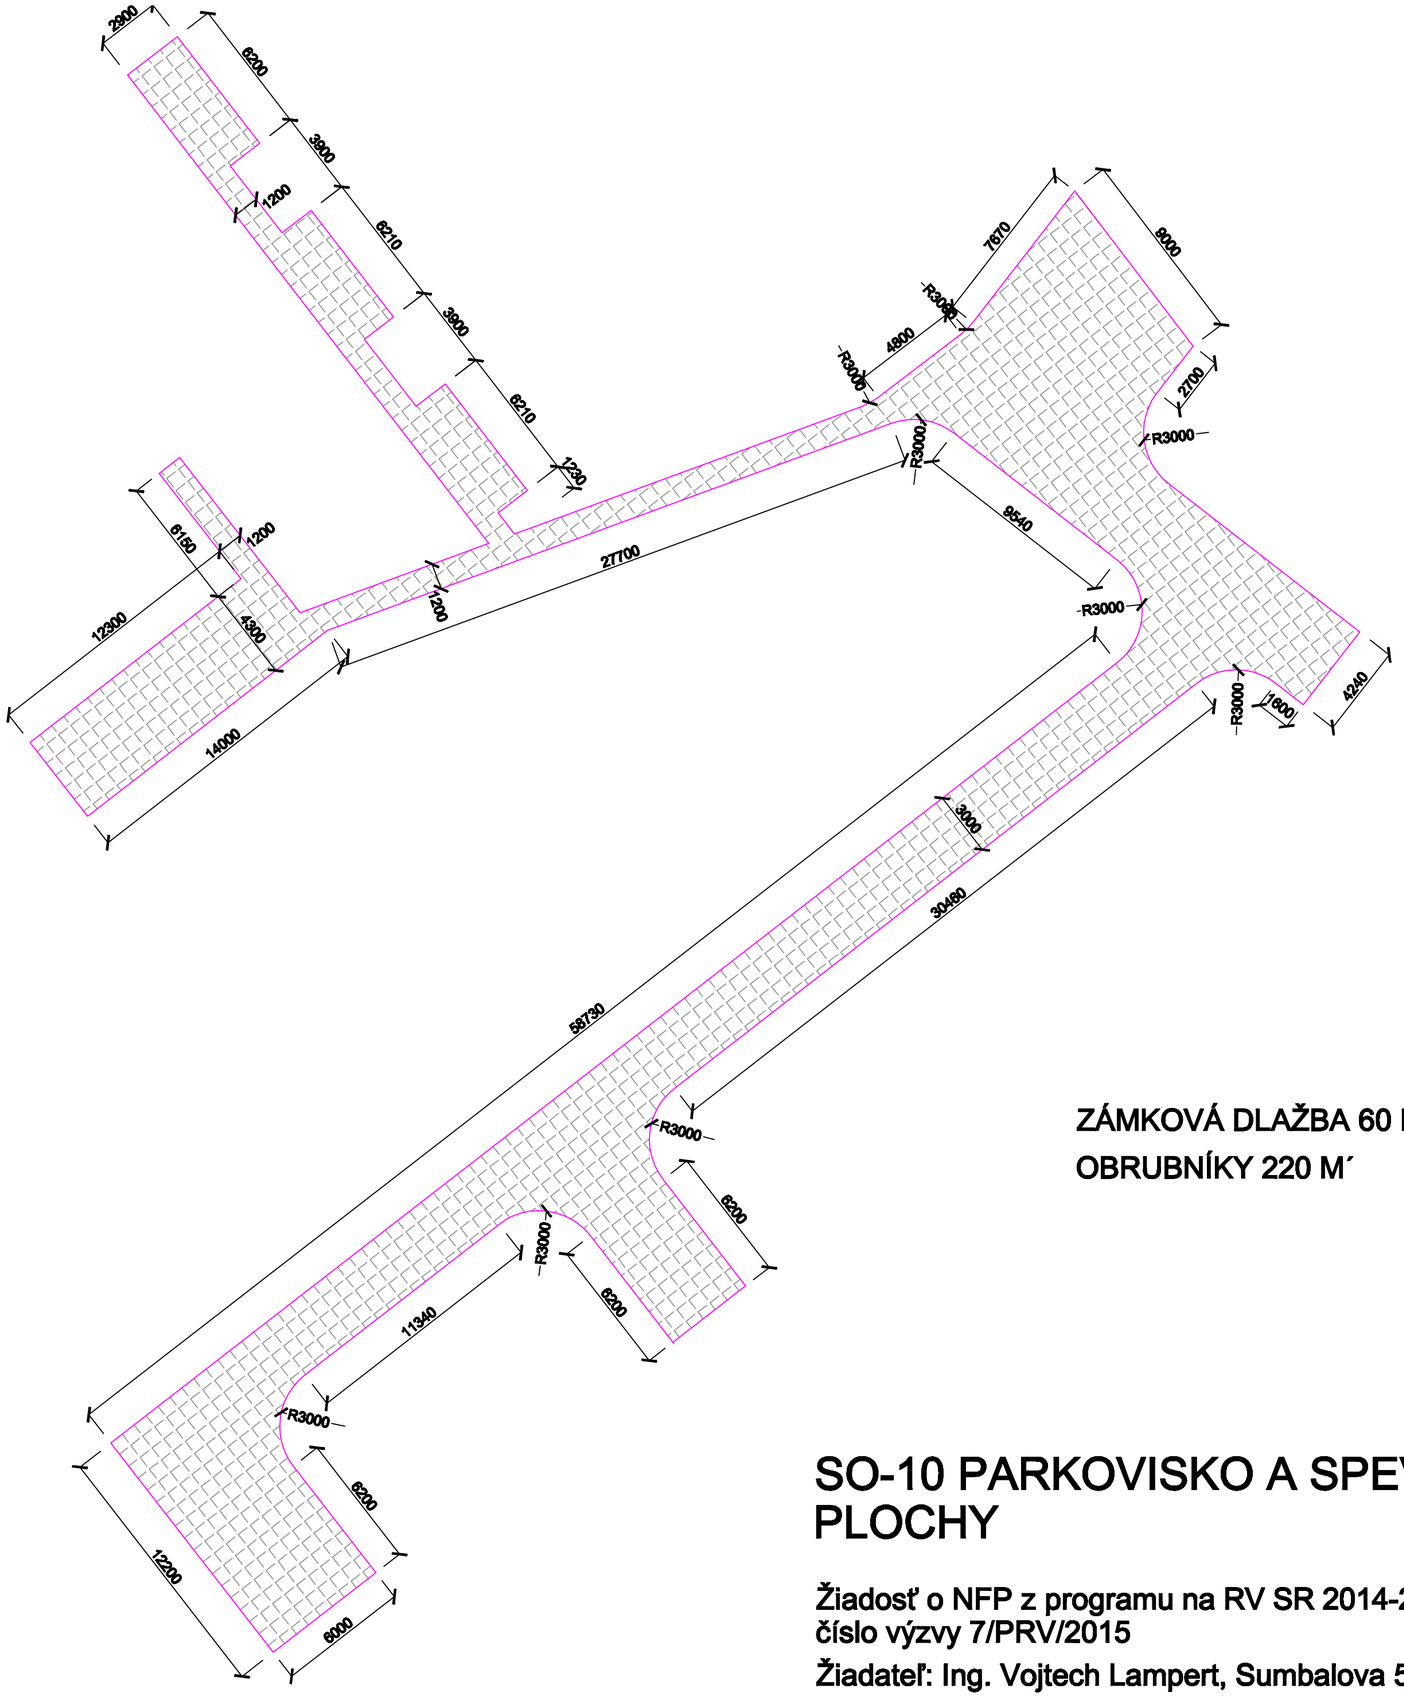

ZÁMKOVÁ DLAŽBA 60 MM - 622 M2
OBRUBNÍKY 220 M´

SO-10 PARKOVISKO A SPEVNENÉ PLOCHY

Žiadosť o NFP z programu na RV SR 2014-2020
číslo výzvy 7/PRV/2015

Žiadateľ: Ing. Vojtech Lampert, Sumbalova 5, 841 04 Bratislava