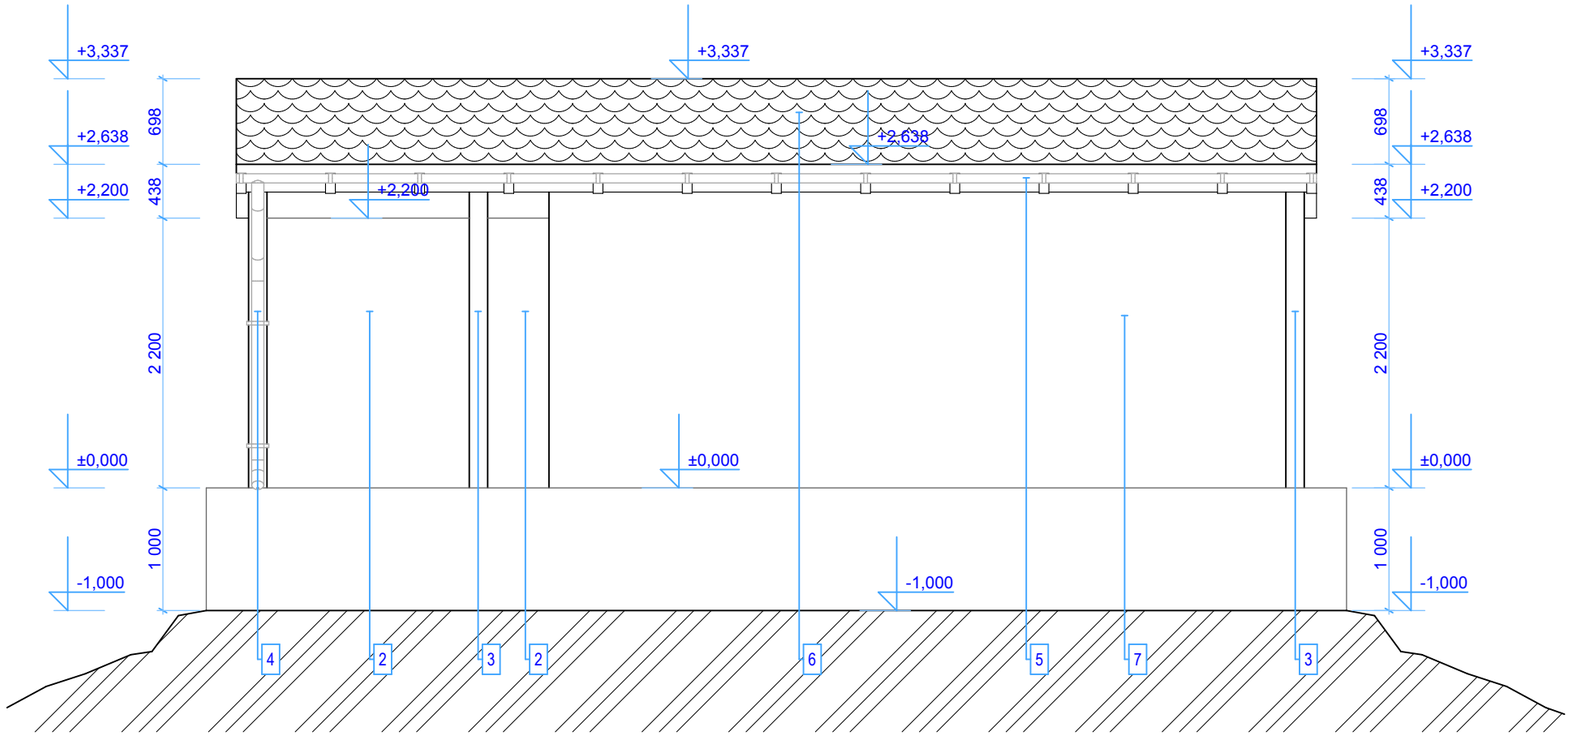

LEGENDA PÍSOMNÝCH ZNAČIEK

1 VONKAJŠIE VÝPLNE OTVOROV - DREVENÉ ALT. PLASTOVÉ

2 DREVENÝ VÝPLŇ

3 DREVENÉ STĹPY

4 KLAMPIARSKE PRVKY - ZVOD FI100 POPLASTOVANÝ - ROVA

5 KLAMPIARSKE PRVKY - ŽLAB FI150 POPLASTOVANÝ - ROVA

6 STREŠNÁ KRYTINA

7 JESTV. UNIMOBUNKA

±0,000 - ÚROVEŇ PODLAHY

AUTORI:	ING.RAJMUND NEDEĽA aut. stav. inž.
ZODPOV. PROJEKTANT:	ING.RAJMUND NEDEĽA aut. stav. inž.
VYPRACOVAL:	ING.RAJMUND NEDEĽA aut. stav. inž.
INVESTOR:	KAROL CSERNUS, IČO: 42301572
MIESTO STAVBY:	VINICA 991 28, p. č.: 3484/2
DÁTUM:	AUGUST 2015

cobra bauart
ING. RAJMUND NEDEĽA aut. stav. inžinier
ŠPORTOVÁ 2/20, 991 11 BALOG NAD IPĽOM
mob.:0905457225 e-mail: nedela@cobrabauart.sk

STAVBA: **ROZŠÍRENIE SKLADOVANIA VÍNA A ZAVEDENIE INOVATÍVNEJ TECHNOLÓGIE**

PROFESIA:	ARCHITEKTÚRA
ÚČEL:	PS
ARCH.Č.:	

OBSAH: **SO - 02 REKONŠTRUKCIA PRÍSTREŠKU POHĽAD ZADNÝ**

MIERKA	ČÍSLO VÝKR.:
1:50	A - 08

1

0 10 CM