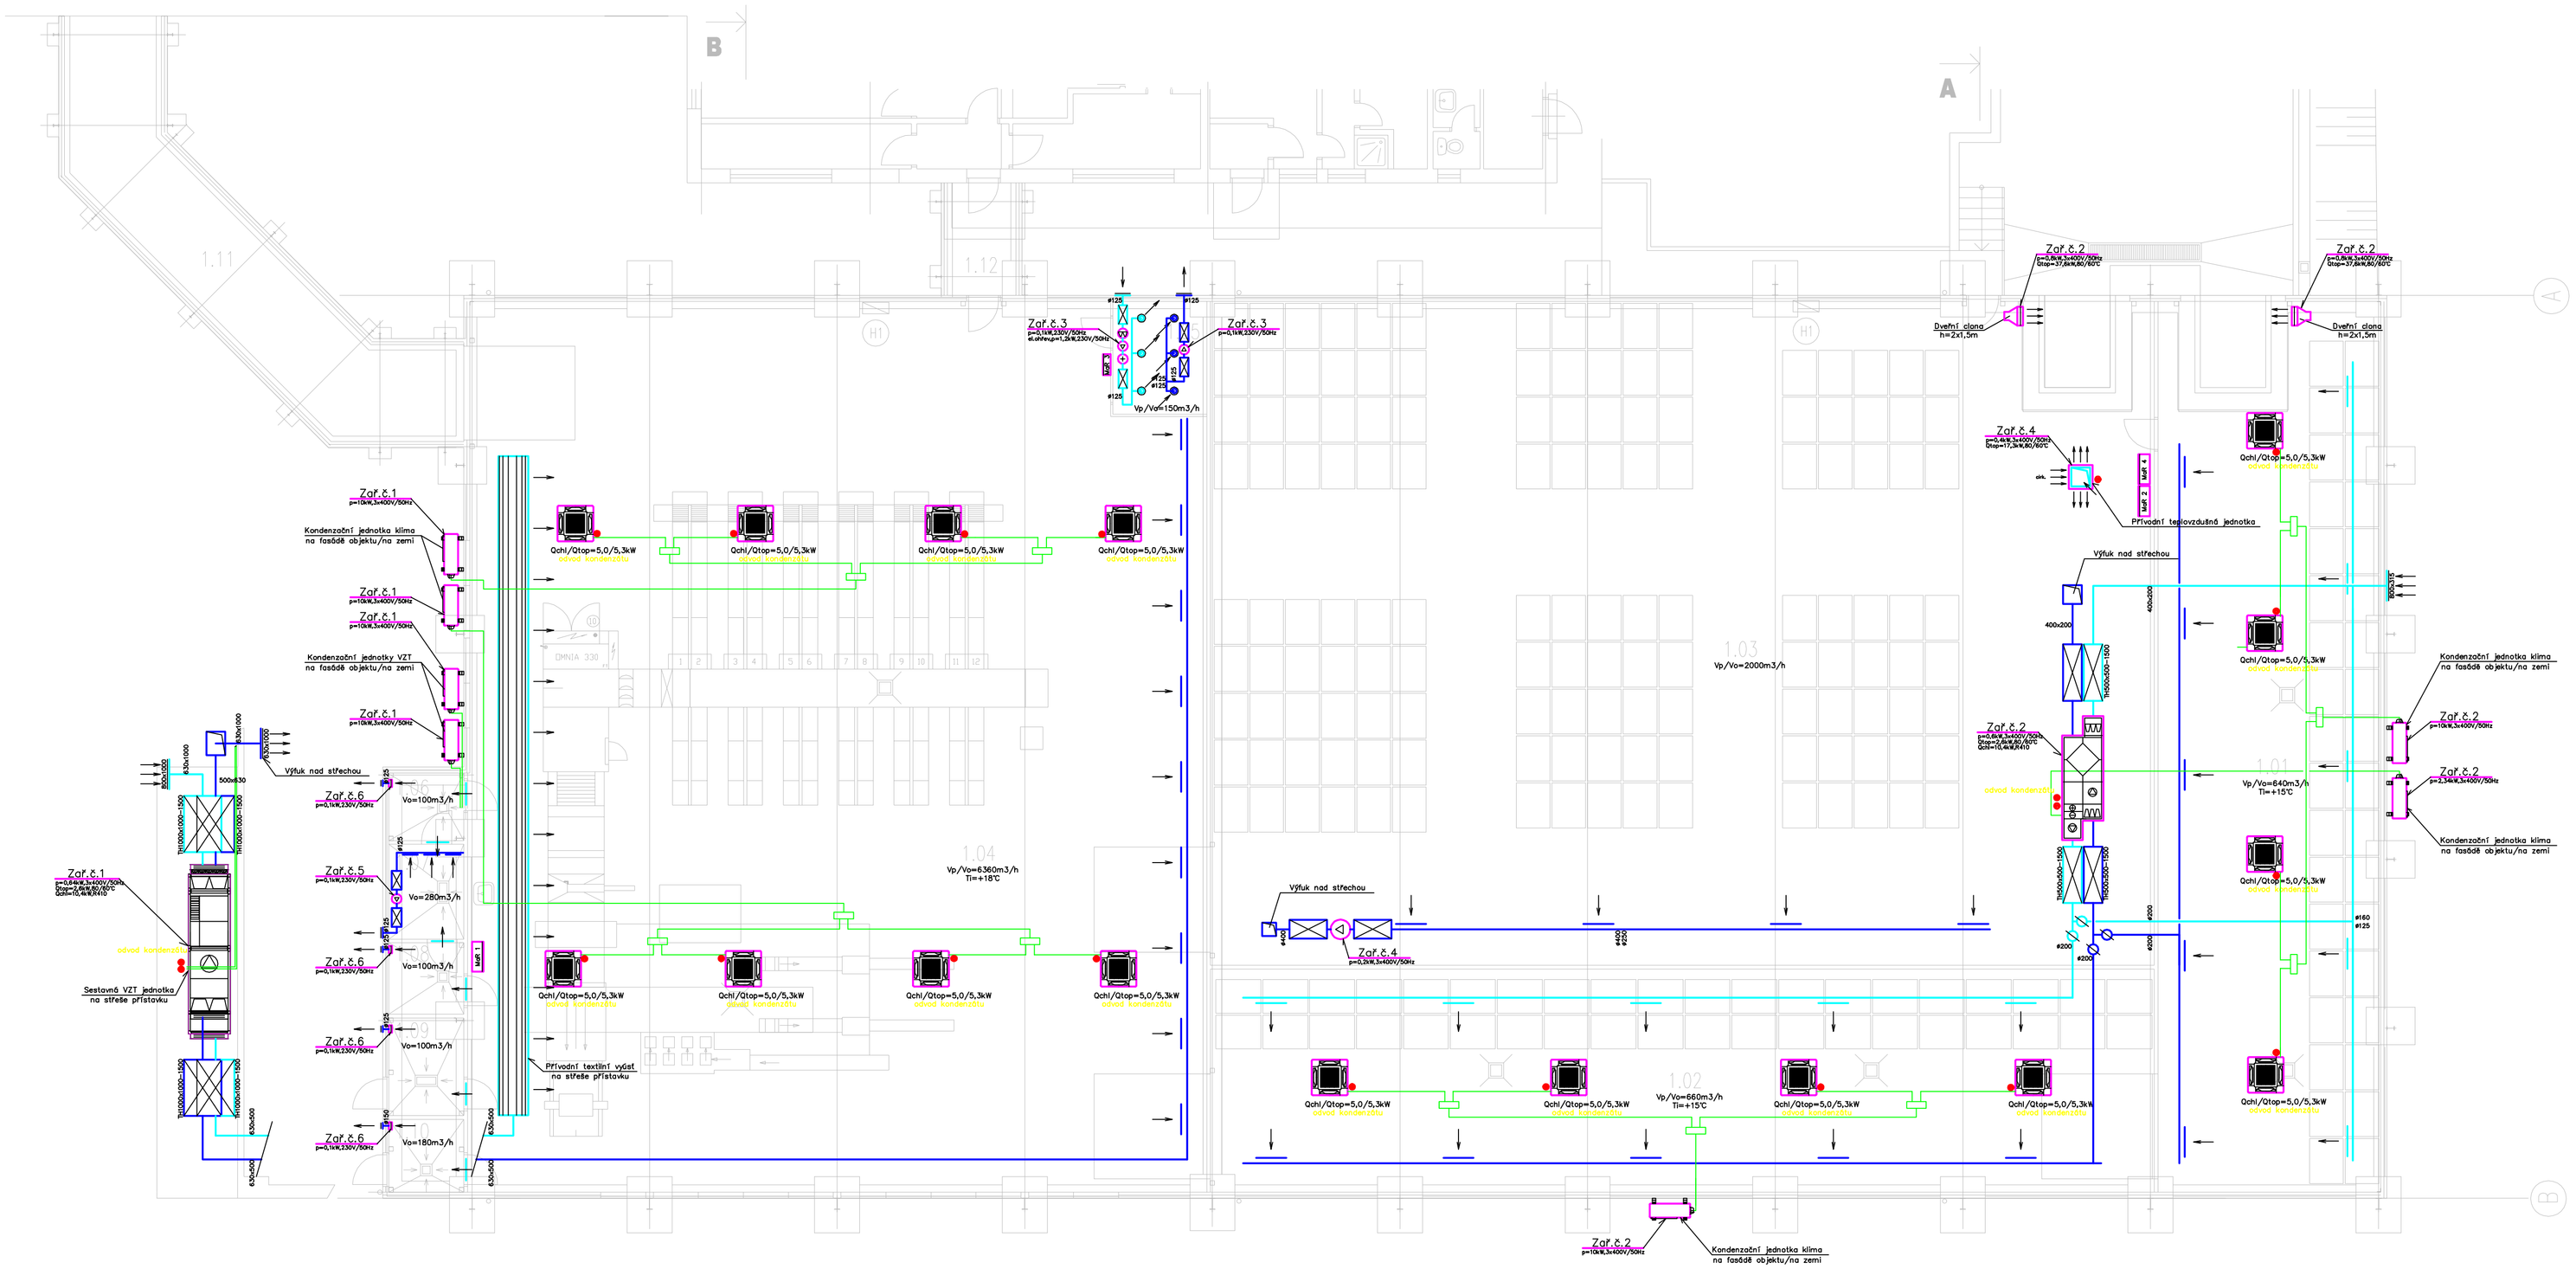

I. etapa

II. etapa

LEGENDA MÍSTNOSTÍ :

Č.M.	NÁZEV MÍSTNOSTI	PLOCHA m2	DRUH PODLAHY	ÚPRAVA STĚN	ÚPRAVA STROPU
	SO 01 TŘÍDÍRNA A SKLAD VAJEC				
1.01	Sklad netříděných vajec	143,10	betonová litá leštěná	sendvičové panely	sendvičové panely
1.02	Sklad netříděných vajec	150,90	betonová litá leštěná	sendvičové panely	sendvičové panely
1.03	Sklad obalů	446,40	betonová litá leštěná	sendvičové panely	sendvičové panely
1.04	Třídírna	462,00	betonová litá leštěná	sendvičové panely	sendvičové panely
1.05	Kancelář skladu	7,50	betonová litá leštěná	sendvičové panely	sendvičové panely
1.06	Sklad čistých nádob	3,60	betonová litá leštěná	sendvičové panely	sendvičové panely
1.07	Umývárna obalů	5,00	betonová litá leštěná	sendvičové panely	sendvičové panely
1.08	Sklad špinavých nádob	3,60	betonová litá leštěná	sendvičové panely	sendvičové panely
1.09	Sklad	5,40	betonová litá leštěná	sendvičové panely	sendvičové panely
1.10	Sklad odpadů	4,00	betonová litá leštěná	sendvičové panely	sendvičové panely
1.11	Chodba	42,35	betonová litá leštěná	sendvičové panely	sendvičové panely
1.12	Chodba	5,70	keramická dlažba	sendvičové panely	sendvičové panely

LEGENDA ZAŘÍZENÍ :

- SESTAVNÁ KLIMATIZAČNÍ JEDNOTKA
- NÁSTĚNNÝ/POTRUBNÍ VENTILÁTOR
- EL.OHŘÍVAČ, FILTR
- VNITŘNÍ VÝPARNÍKOVÁ JEDNOTKA
- KONDENZAČNÍ JEDNOTKA
- TLUMIČ HLUKU
- REGULAČNÍ, ZPĚTNÁ KLAPKA
- PŘÍVODNÍ/ODVODNÍ DISTRIBUČNÍ ELEMENTY
- PŘÍVODNÍ TEXTILNÍ VYÚSŤ
- ROZVODY CHLADIVA

POZNÁMKA:

PORTUBÍ VZT ZAŘÍZENÍ Č.1 a 2 BUDE Z MATERIÁLU ALP, OSTATNÍ ZAŘ. POZINK
VZT ROZVODY PROCHÁZEJÍCÍ PŘES ODLŠNÝ POŽ. ÚSEK A INSTAL. ŠACHTAMI BUDOU OPATŘENY PROTIPOŽ. IZOLACÍ tl. 40mm
VZT ROZVODY NA SÁNÍ VZT JEDNOTEK/SESTAV BUDOU OPATŘENY TEPELNOU IZOLACÍ TL.40mm

S

Zodp. projektant:	Vypracoval:	Kreslil:	CLIMA - STAV CZ s.r.o.
Michal Kadlec	Ondřej Louda	Ondřej Louda	Palackého třída 314, 537 01 Chrudim Tel.: +420 469 623 380 E-mail: info@climastav.cz IČO:288 29 788 , DIČ: CZ288 29 788
Podpis:	Podpis:	Podpis:	

Investor:	NOVOGAL a.s. Dvory nad Žitavou	Formát:	8xA4
SO 01 Třídírna a sklad vajec		Datum:	09/2014
VZDUCHOTECHNIKA a KLIMATIZACE		Účel:	DSP
		Zak.číslo:	
Půdorys 1.NP		Měřítko: 1:100	