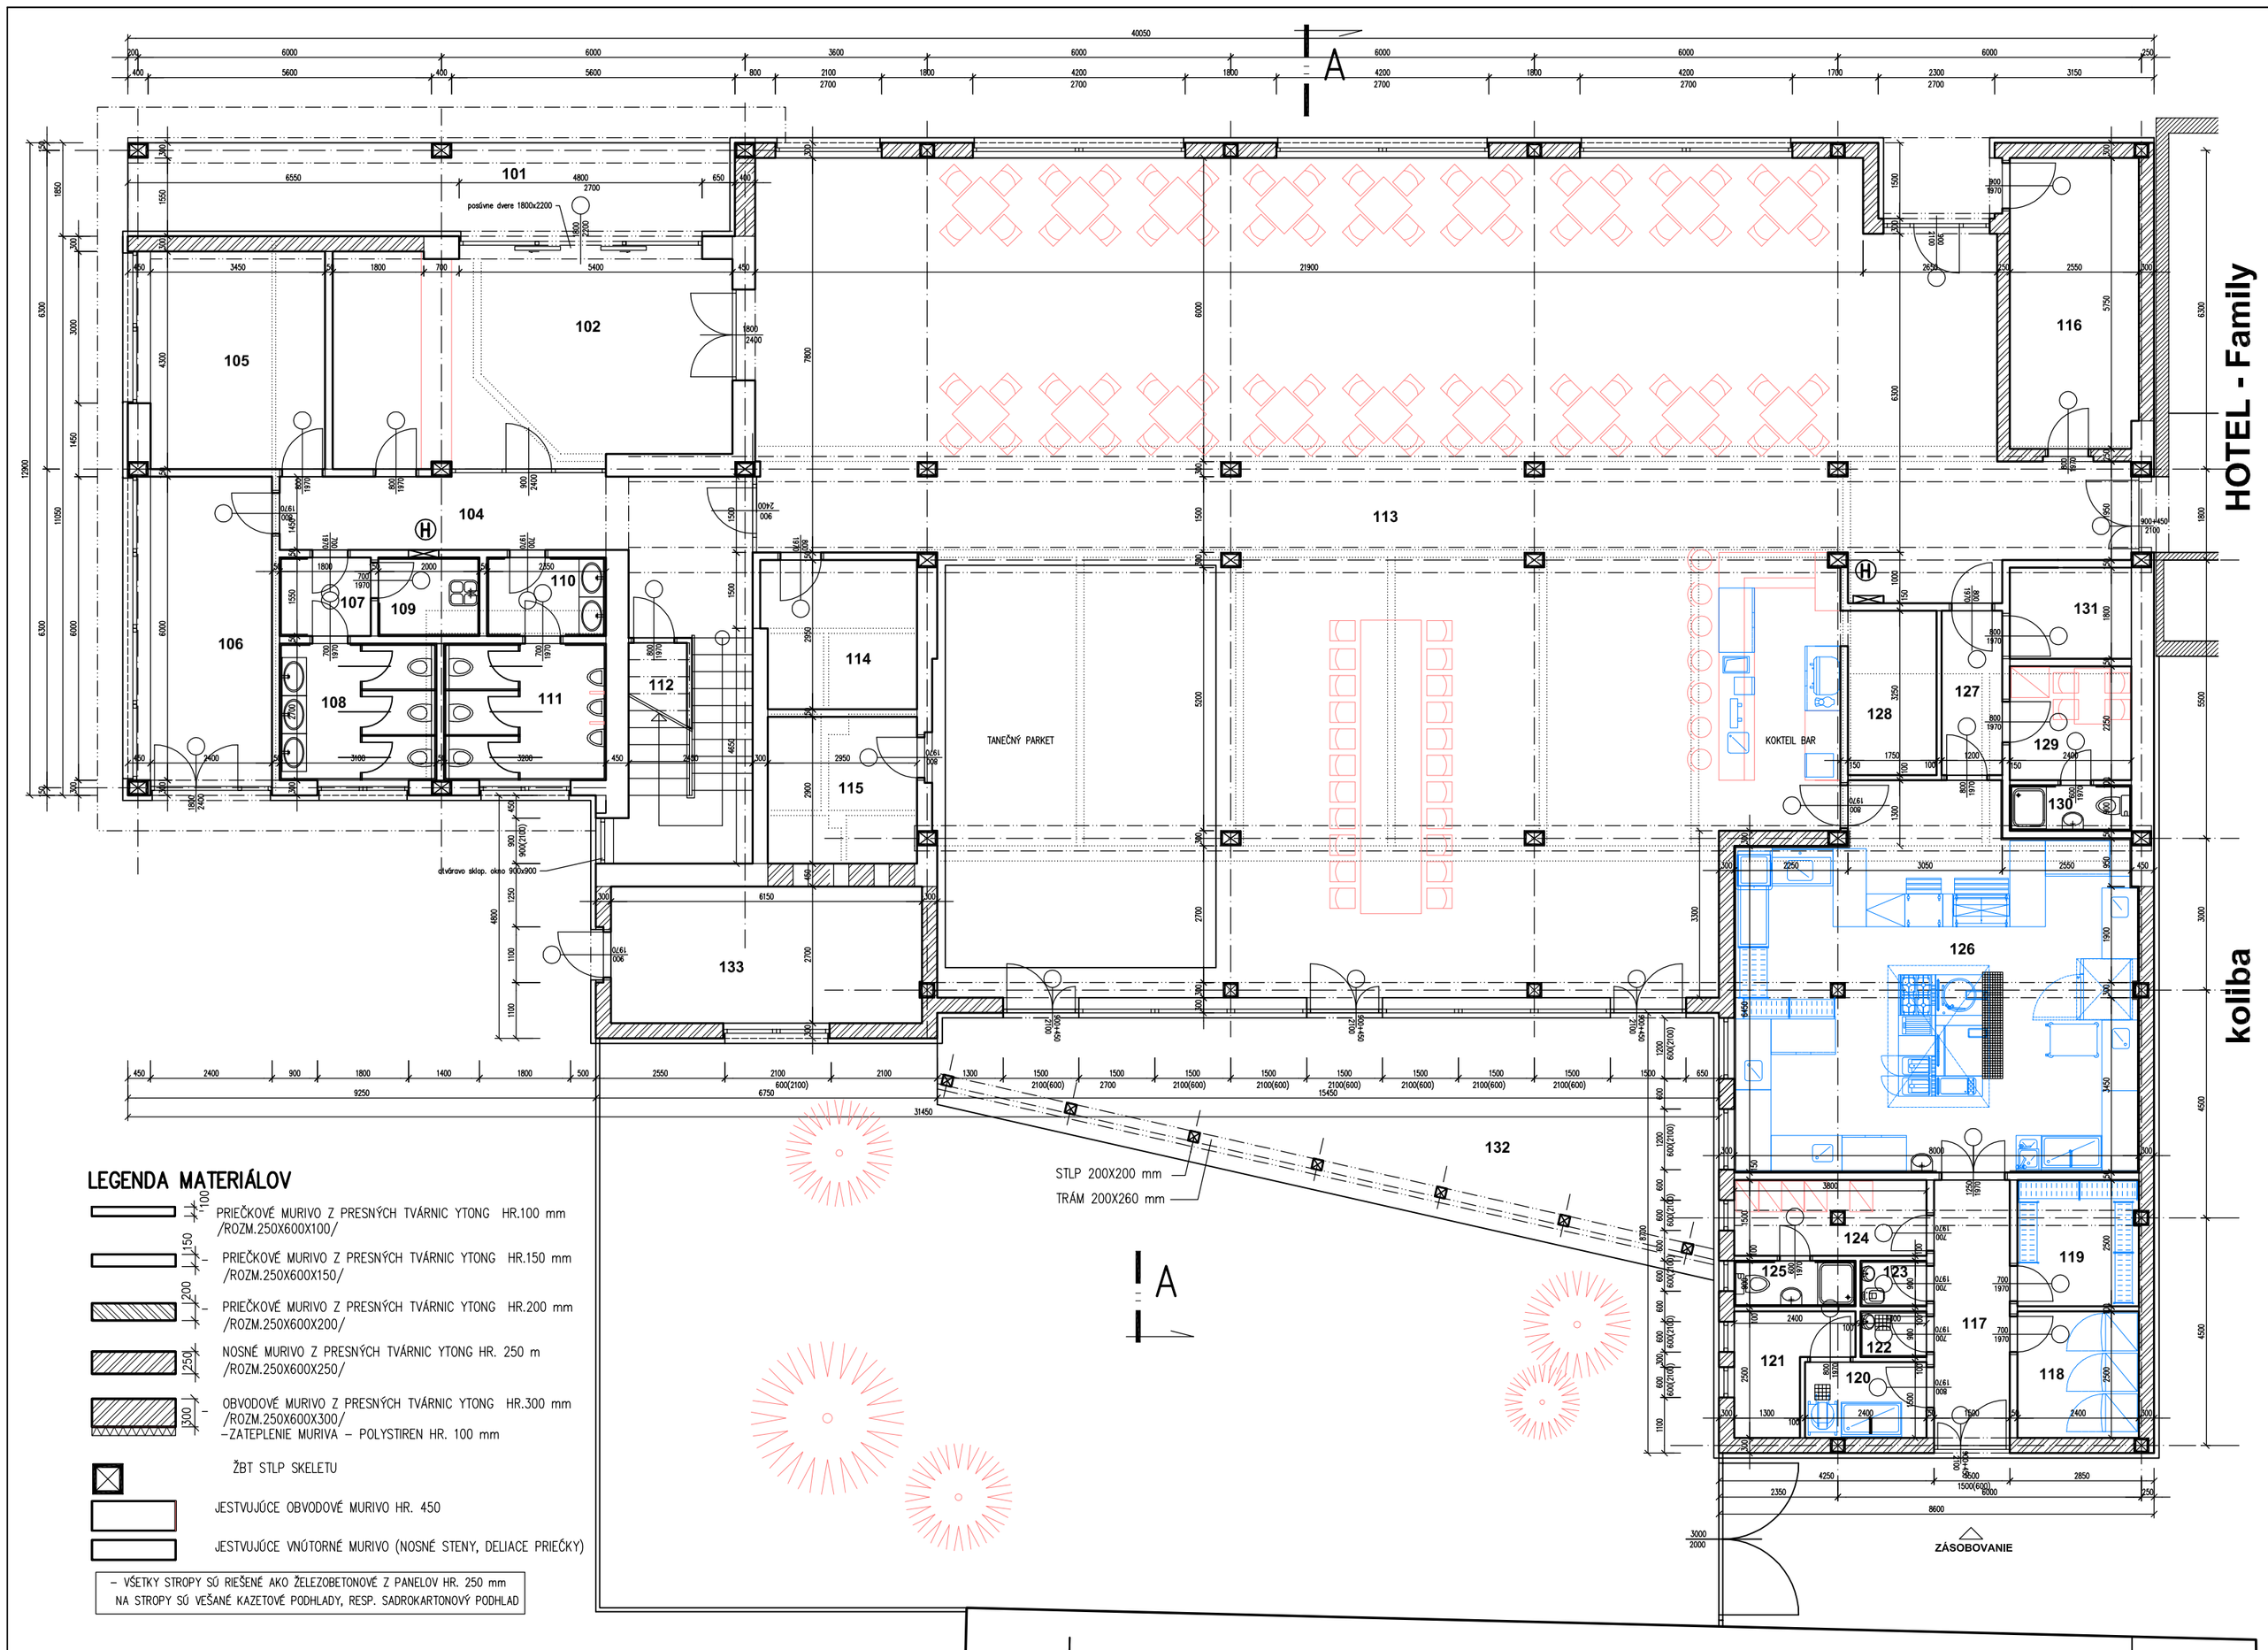

LEGENDA MATERIÁLOV

- PRIEČKOVÉ MURIVO Z PRESNÝCH TVÁRNIC YTONG HR.100 mm /ROZM.250X600X100/
- PRIEČKOVÉ MURIVO Z PRESNÝCH TVÁRNIC YTONG HR.150 mm /ROZM.250X600X150/
- PRIEČKOVÉ MURIVO Z PRESNÝCH TVÁRNIC YTONG HR.200 mm /ROZM.250X600X200/
- NOSNÉ MURIVO Z PRESNÝCH TVÁRNIC YTONG HR. 250 m /ROZM.250X600X250/
- OBVODOVÉ MURIVO Z PRESNÝCH TVÁRNIC YTONG HR.300 mm /ROZM.250X600X300/ – ZATEPLENIE MURIVA – POLYSTIREN HR. 100 mm

ŽBT STLP SKELETU

JESTVUJÚCE OBVODOVÉ MURIVO HR. 450

JESTVUJÚCE VNÚTORNÉ MURIVO (NOSNÉ STENY, DELIACE PRIEČKY)

– VŠETKY STROPY SÚ RIEŠENÉ AKO ŽELEZOBETONOVÉ Z PANELOV HR. 250 mm NA STROPY SÚ VEŠANÉ KAZETOVÉ PODHLADY, RESP. SADROKARTONOVÝ PODHLAD

LEGENDA MIESTNOSTÍ

POL.	POPIS MIESTNOSTI	PLOCHA (M2)	ÚPRAVA POVRCHOV PODL.	STENY	STROP	POZN.
101	VSTUP–ZÁVETRIE	22,25	KAD–PM	VCOŠ	VCOŠ	–
102	VSTUPNÁ HALA	34,70	KAD	VCOŠ	KAZETA	–
104	CHODBA	17,90	KAD	VCOŠ	SK	–
105	KANCELÁRIA	14,85	PVC	VCOŠ	SK	–
106	CHODBA	14,40	KAD	VCOŠ	SK	–
107	PREDSIEŇ WC ŽENY	2,80	KD	KO	SKI	–
108	WC ŽENY	8,40	KD	KO	SKI	–
109	UPRATOVACIA MIEST.	3,10	KD	KO	SKI	–
110	PREDSIEŇ WC MUŽI	3,65	KD	KO	SKI	–
111	WC MUŽI	8,65	KD	KO	SKI	–
112	PODSCHOD. PRIESTOR	5,30	KD	VCOŠ	VCOŠ	–
113	REŠTAURÁCIA	345,00	pvc	VCOŠ	KAZETA	–
114	SKLAD	8,90	PVC	LT	VCOŠ	–
115	SKLAD	8,55	PVC	LT	VCOŠ	–
116	LYŽIAREŇ	14,60	KAD	LT	VCOŠ	–
117	CHODBA	8,10	KDP	VCOŠ	VCOŠ	–
118	SKLAD	6,00	KDP	LT	VCOŠ	–
119	SKLAD	6,00	KDP	LT	VCOŠ	–
120	HRUBÁ PRÍPRAVA ZELENINY	3,60	KDP	LT	VCOŠ	–
121	SKLAD ZELENINY	4,25	KDP	LT	VCOŠ	–
122	SKLAD ODPADOV	1,20	KDP	KO	VCOŠ	–
123	UPRATOVACIA MIESTNOSŤ	1,20	KDP	KO	VCOŠ	–
124	ŠATŇA PERSONÁL –5 OS.	5,70	PVC	VCOŠ	VCOŠ	–
125	SPRCHA +WC PERS.	2,15	KD	KO	SKI	–
126	KUCHYŇA	55,85	KDP	KO	SKI	–
127	CHODBA	3,90	KDP	LT	SK	–
128	SKLAD NÁPOJOV	5,70	KDP	LT	SK	–
129	DENNÁ MIESTNOSŤ PERS.	5,40	PVC	VCOŠ	SK	–
130	WC PERS.	2,15	KD	KO	SKI	–
131	NN ROZVODŇA	4,40	KDP	VCOŠ	VCOŠ	–
132	TERASA	55,00	DTP	–	–	–
133	PLYNOVÁ KOTOLŇA	16,60	EN	VCOŠ	VCOŠ	–
		700,25				

KOBP –KOBERCOVÁ PODLAHA
PVC –VINILOVÁ KRYTINA EXPONA
KD –KERAMICKá DLAŽBA
KAD –DLAŽBA Z UMELÉHO KAMEŇA –GRES
VCOŠ –VÁPENNO CEMENTOVÁ OMIETKA ŠTUKOVÁ
KO –KERAMICKÝ OBKLAD PO CELEJ VÝŠKE STENY
LT –LETAXOVÝ NÁTER V. 1500 mm NA VAP.CEM. OM. ŠTUKOVÚ
SK – SADROKARTONOVÝ PODHLAD
SKI –SADROKARTON –IMPREGNOVANÝ
KAZETA –ZAVESENÝ PODHLAD KAZETOVÝ
DTP –DREVENÁ TERASOVÁ PODLAHA
KAD –PM –KAMENNÁ DLAŽBA PROTIŠMYK., MRAZUVZDORNÁ
EN –EPOXIDOVÝ NÁTER NA PODLAHE
DO –DREVENÝ OBKLAD NA STENE V. 2,0 M
KDP –KERAMICKá DLAŽBA PROTIŠMYKOVÁ

Autor :	ING.ARCH.KROMKA JÁN, ING.ARCH. KROMKOVÁ INA		
Ved.projektant :	ING.ARCH. KROMKA JÁN	Vypracoval :	ING.BITAROVSKÝ
Zodp.projektant :	ING.BITAROVSKÝ JAROSLAV	Kreslil :	
Odbor.projektant		Kontroloval :	–
INVESTOR	GURMEN s.r.o. nám. Sv.Mikuláša 1, STARÁ LUBOVŇA		

Akcia:
RELAXAČNO–KONGRESOVÉ CENTRUM HOTEL FAMÍLIA
TOVÁRENSKA 827, STARÁ LUBOVŇA, č.p.1429/4

Obsah:
PODORYS PRÍZEMIA –1NP –NAVRHOVANÝ STAV

mierka: 1:100

Dátum 08/2015	Stupeň :PROJEKT
Práca 01	Formát: 3A4
Č.akcie: –	Výkres: 111