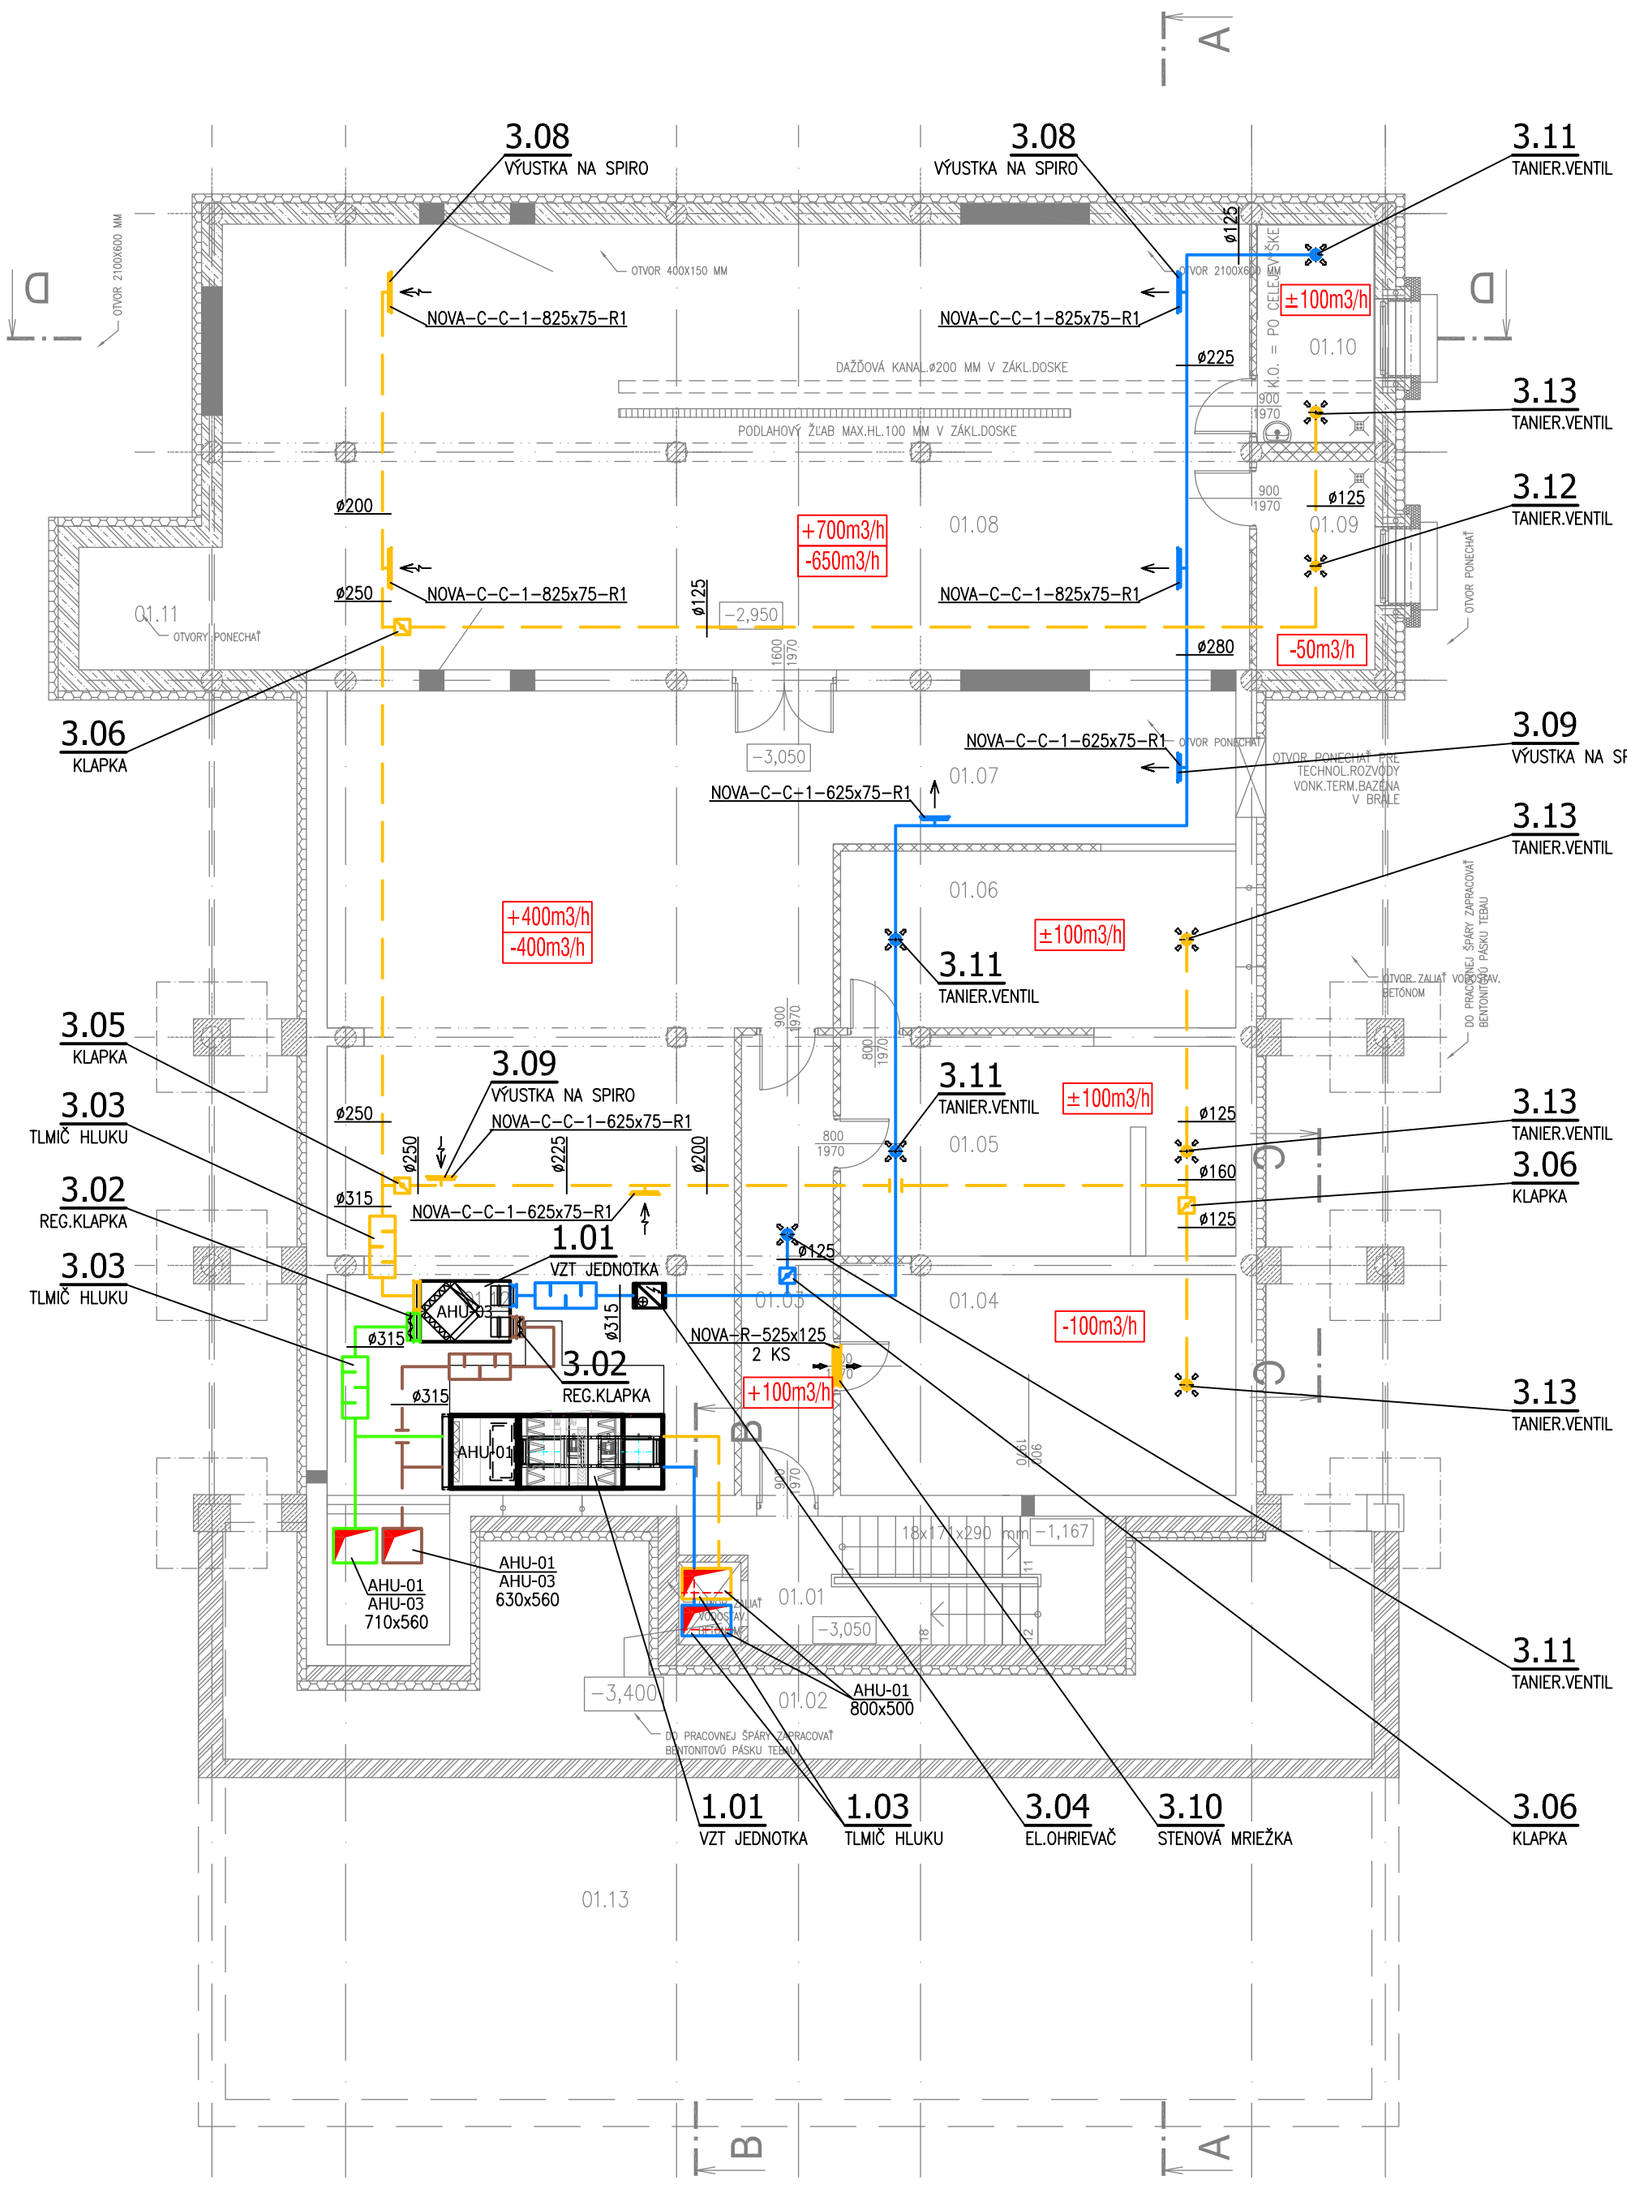

PÔDORYS 1.P.P,M 1:100

Tabulka místností						
Číslo	Účel miestnosti	Plocha [m²]	Podlaha	Steny	Strop	Poznámka
01.01	SCHODISK. PRIESTOR	5,29	keram.dlazba	A	A	
01.02	NEPODPIVNIČNENÁ ČASŤ					
01.03	CHODBA	11,25	keram.dlazba	A	A	
01.04	SKLAD	23,43	keram.dlazba	A	A	
01.05	SKLAD	22,23	keram.dlazba	A	A	
01.06	SKLAD	18,58	keram.dlazba	A	A	
01.07	SKLAD	16,34	keram.dlazba	A	A	
01.08	SKLAD	119,3	keram.dlazba	A	A	
01.09	UMÝVARKA	6,54	keram.dlazba	B	A	
01.10	UMÝVARKA	6,88	keram.dlazba	B	A	
01.11	SKLAD	4,68	keram.dlazba	B	A	
01.12	SKLAD	98,8	keram.dlazba	A	A	
01.13	NEPODPIVNIČNENÁ CASŤ					

SPOLU: 333,32 m²

LEGENDA MATERIÁLOV

- MURIVO Z TVARNIC POROTHERM HR.440,300,115 A 80 MM
- POVODNE MURIVO
- KONŠTR. ZO SALOVACICH TVARNIC HR.150,250,300 A 400MM
- KONSTRUKCIE Z PROSTÉHO BETÓNU TR. B15,B20
- KONSTRUKCIE ZO ZELEZOBETONU
- KONSTRUKCIE Z VODOSTAVEBNEHO ZELEZOBETONU
- TEPELNA IZOLACIA (extrudovany polystyren)
- STRKOVE LOZKO 16–32 MM
- STRKOVÝ NASYP HUTNENY 32–63
- HUTNENÝ MAKADAM 63–200 MM
- RASTLÝ TERÉNA

POVRCHOVA UPRAVA STIEN:
A–HLADKA OMIETKA
B–KERAMICKY OBKLAD
POVRCHOVA UPRAVA STROPOV:
A–HLADKA OMIETKA
B–KERAMICKY OBKLAD

POZNÁMKA 1:
PRED ZAPOČATÍM PRÁC KONZULTOVAŤ VŠETKY PRIERAZY TECHNOLÓGIE A TECHNOL.OSVETLENIA S VYBRANÝM DODÁVATEĽOM BAZÉNOVEJ TECHNOLÓGIE

POZNÁMKA 2:
DO VŠETKÝCH OTVOROV SUTERÉNU,KTORÉ SA DODATOČNE ZABETÓNUJÚ OSADIŤ DO PRACOVNEJ ŠKÁRY TESNIACU PÁSKU TEBAU

HL. ING. PROJEKTU : ING.ARCH. PAVOL MIKOLÁŠ	BTK Bývanie Teplo Klimatizácia	Č.SADY:	
ZODPOVEDNÝ PROJEKTANT : ING. ANDREJ KRIŠKO			
VYPRACOVAL : ING. PETER POPROČ			
INVESTOR : APHRODITE – Slovenské liečebné kúpele Rajecké Teplice, s.r.o.	DÁTUM : DECEMBER 2013		
NÁZOV STAVBY : Rekreačno–reštauračné kúpeľné zariadenie	STUPEŇ :	PROJEKT PRE STAVEBNÉ POVOLENIE	
OBJEKT :			
MIESTO STAVBY : Rajecké Teplice	Č. ZÁK :	12Z2317	Č.VÝKRESU
PROFESIA : VZDUCHOTECHNIKA	MIERKA :	1:100	VZT-01
NÁZOV VÝKRESU : Pôdorys 1.PP	FORMÁT :	4xA4	