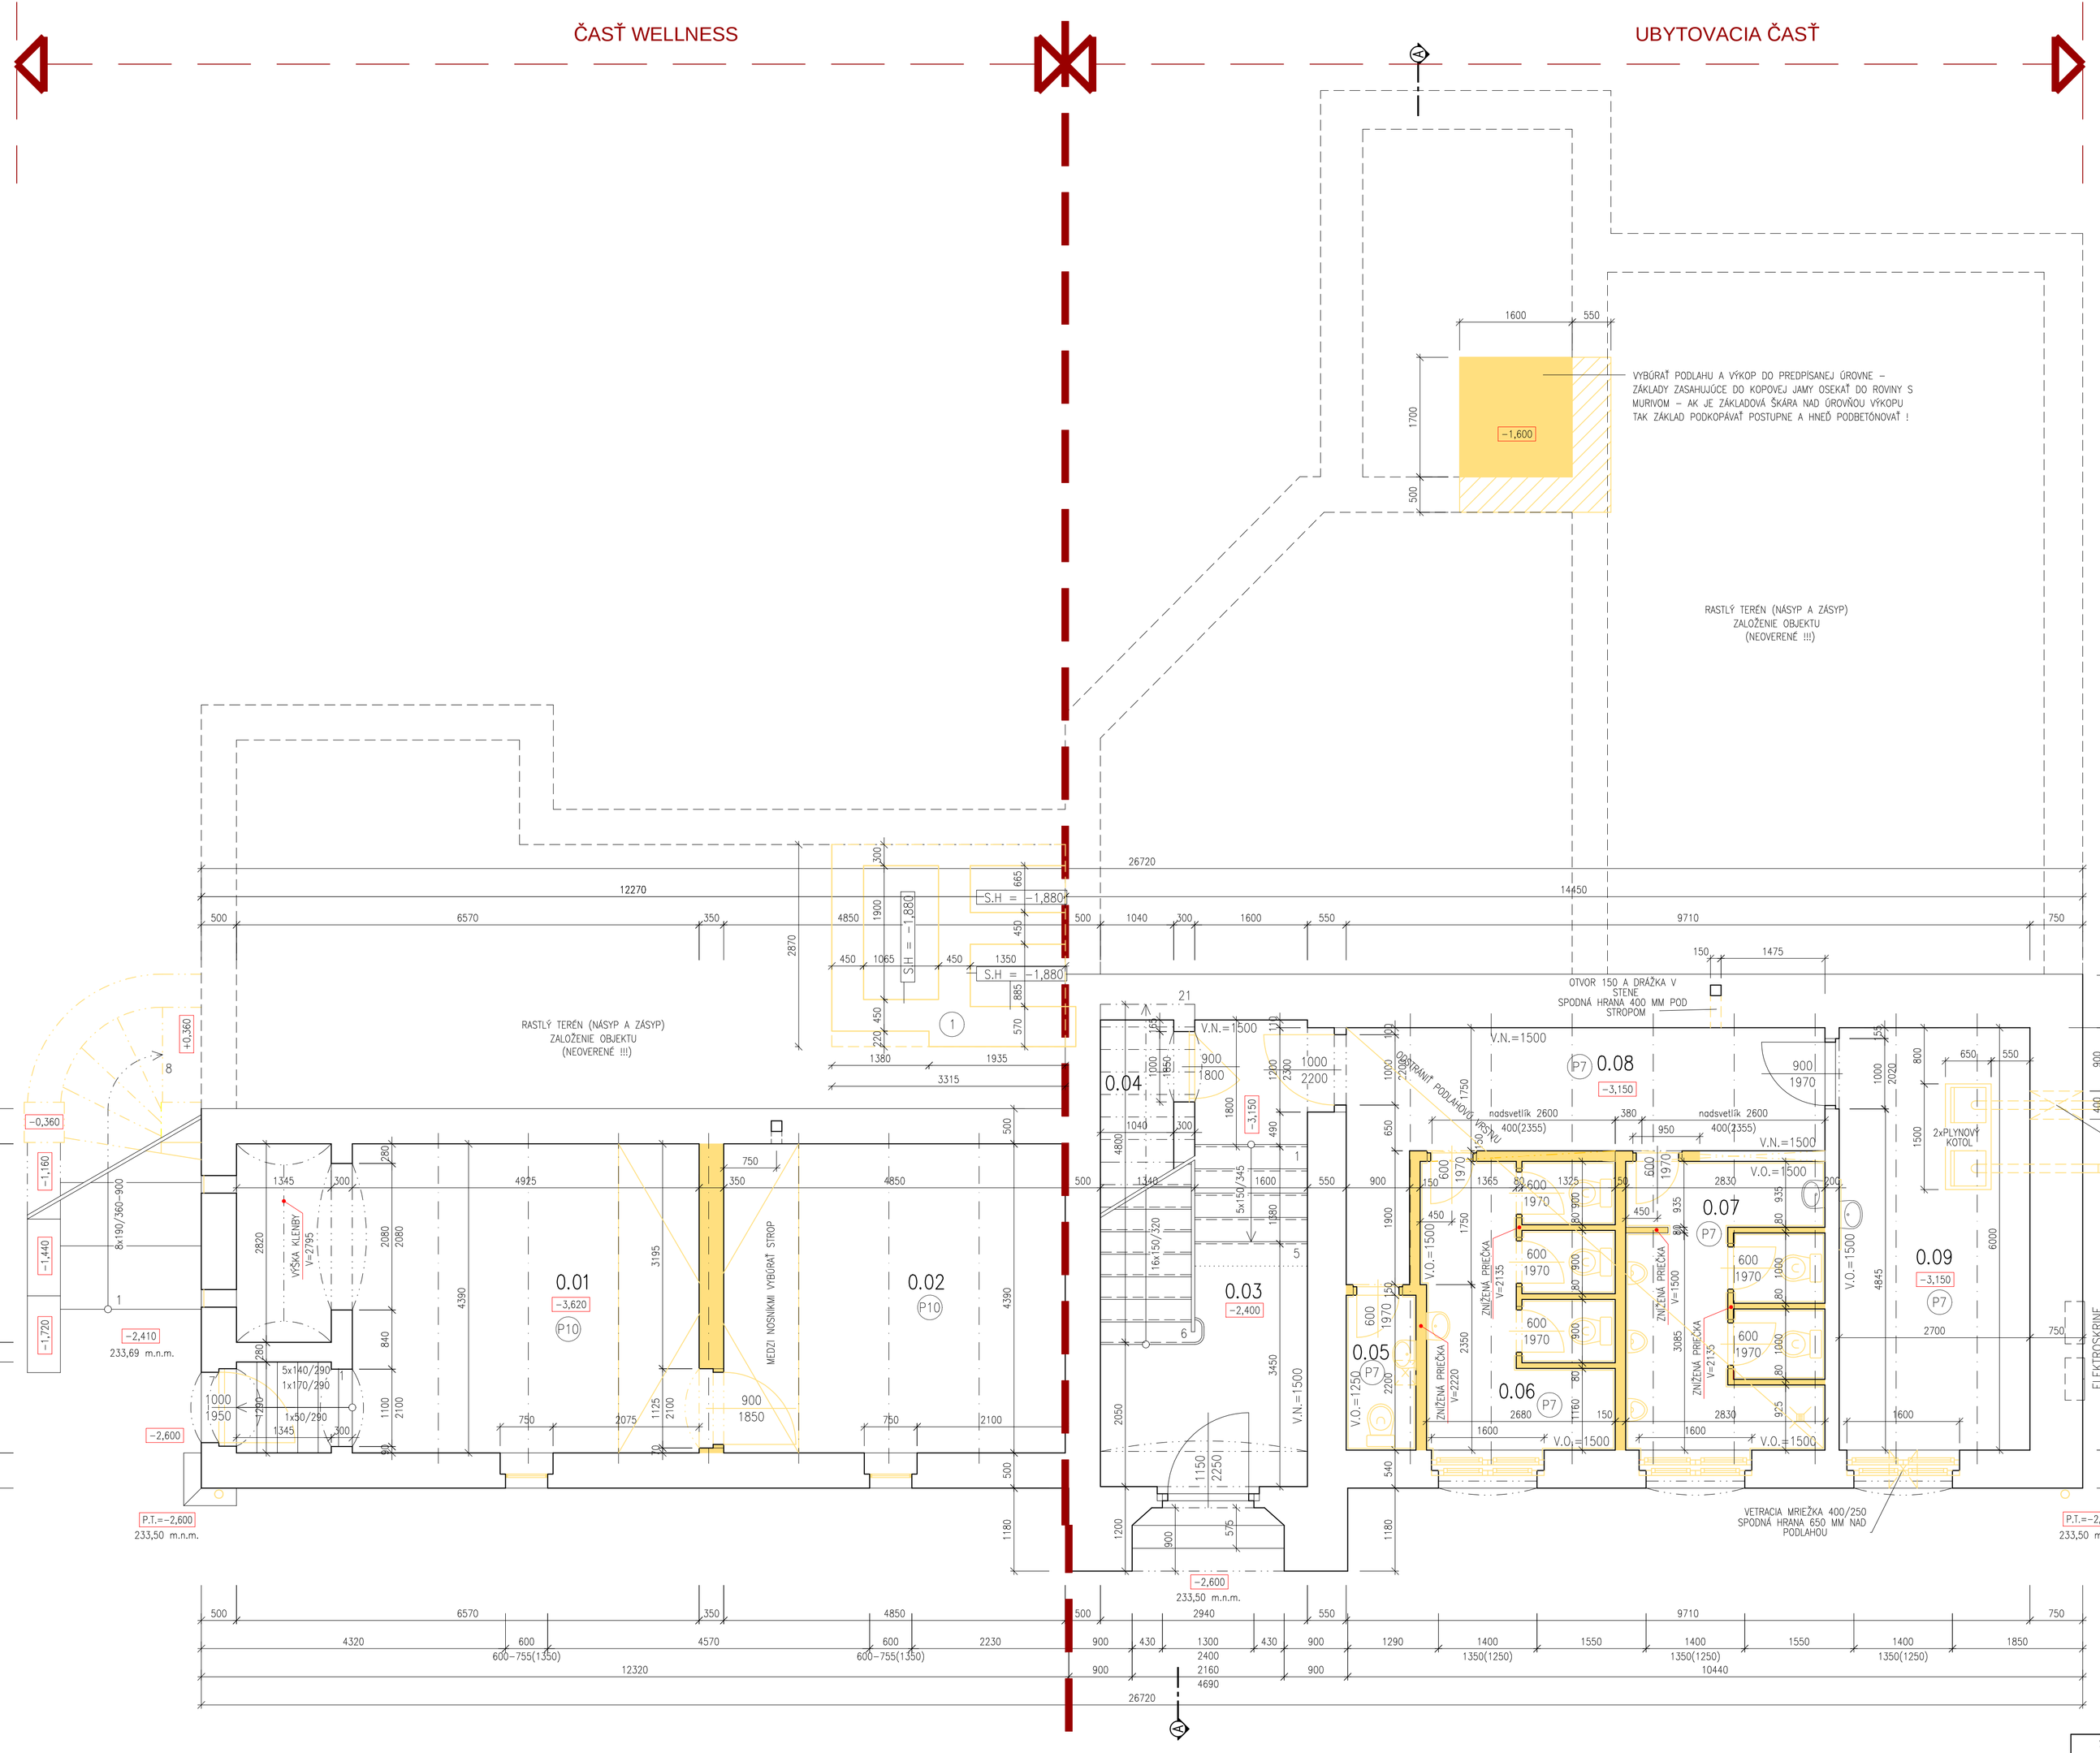

LEGENDA MIESTNOSTÍ

ČÍSLO	NÁZOV MIESTNOSTI	PLOCHA	PODLAHA	STENY	STROP	POZNÁMKA
0.01	SKLAD	28,50	BETÓN	OMIETKA	OMIETKA	–
0.02	SKLAD	21,30	BETÓN	OMIETKA	OMIETKA	–
0.03	SCHODISKOVÝ PRIESTOR	13,95	BETÓNOVÁ DLAŽBA TRAVERTÍN–STUPNE	OMIETKA, NÁTER	OMIETKA	V.N.=1500
0.04	PODSCHODISKOVÝ PRIESTOR	4,65	BETÓN	BETÓN	BETÓN	–
0.05	TOALETA	2,18	KERAMICKÁ DLAŽBA	OMIETKA, KER.OBKLAD	OMIETKA	V.O.=1250
0.06	WC – ŽENY	10,58	KERAMICKÁ DLAŽBA	OMIETKA, KER.OBKLAD	OMIETKA	V.O.=1500
0.07	WC – MUŽI	11,05	KERAMICKÁ DLAŽBA	OMIETKA, KER.OBKLAD	OMIETKA	V.O.=1500
0.08	CHODBA	13,67	KERAMICKÁ DLAŽBA	OMIETKA, NÁTER	OMIETKA	V.N.=1500
0.09	KOTOLŇA	16,30	KERAMICKÁ DLAŽBA	OMIETKA, NÁTER	OMIETKA	V.N.=1500
	PLOCHA SPOLU	122,18				

LEGENDA

- KONŠTRUKCIE A PRVKY NAVRHNUTÉ NA VYBÚRANIE
- KONŠTRUKCIE A PRVKY NAVRHNUTÉ NA DEMONTÁŽ A VYBÚRANIE

POZNÁMKY

V MIESTNOSTI 0.01 A 0.02 ODSTÁNIŤ OMIETKY ZO STIEN. VO VŠETKÝCH MIESTNOSTIACH ODSTRÁNIŤ PÔVODNÉ POVRCHOVÉ INŠTALAČNÉ ROZVODY EI A ZTI – PRED DEMONTÁŽOU ZABEZPEČIŤ ODPOJENIE ROZVODOV ZO SIETE. MALÉ PRIERAZY A DRÁŽKY PRE NOVÉ INŠTALAČNÉ ROZVODY BUDÚ PREDMETOM REALIZAČNÝCH PRÁC NOVÝCH INŠTALAČNÝCH ROZVODOV.

(1) VYBÚRANIE PODLAHY V NAZNAČENOM ROZSAHU. NÁSLENE REALIZOVAŤ VÝKOP PRE ZÁKLADOVÉ PÁSY. HĹBKA ZALOŽENIA VŮ. SPODNÁ HRANA VÝKOPU V PODORYSE.

(P7) – KERAMICKÁ DLAŽBA
– LEPIDLO
– BETÓNOVÁ MAZANINA
– TEPELNOIZOLAČNÁ DOSKA Z "XPS"
– HYDROIZOLÁCIA
– ŽELEZOBETÓNOVÁ ZÁKLADOVÁ DOSKA
– ŠTRKOVÝ NÁSYPA A ZÁSYP
– RASTLÝ TERÉN

(P10) – BETÓN
– ŽELEZOBETÓNOVÁ ZÁKLADOVÁ DOSKA
– ŠTRKOVÝ NÁSYPA A ZÁSYP
– RASTLÝ TERÉN

±0,000 = 236,10 m.n.m. – ÚROVEŇ PODLAHY VSTUPNEJ HALY NA PRÍZEMÍ (1. N.P.)

SADA

SÚRADNICOVÝ SYSTÉM: JTSK
VÝŠKOVÝ SYSTÉM: Bpv

AUTOR	–
ZODPOVEDNÝ PROJEKTANT	ING. ĽUBOMÍR HOLEJŠOVSKÝ, ING. ARCH. VLADIMÍR JARABICA
VYPRACOVAL	ING. ARCH. VLADIMÍR JARABICA
INVESTOR	RAVENA, s.r.o., CINTORÍNSKA 31, TOPOĽČIANKY
NÁZOV	PRESTAVBA NEVYUŽÍVANÉHO OBJEKTU NA AGROTURISTICKÉ ZARIADENIE S RELAXOM – CINTORÍNSKA 33, TOPOĽČIANKY
OBSAH	PÔDORYS SETERÉNU (1.PP) – BÚRACIE PRÁCE

HUMA '90
ŽUPNÉ NÁMESTIE 9
949 01 NITRA

STUPEŇ	REAL
DÁTUM	08/2015
FORMÁT	8xA4
ČASŤ	E1.1
STAV.OBJEKT	SO.01
PROFESIA	ARCHITEKTÚRA
Č.PRÍL.: 1	MIERKA 1:50