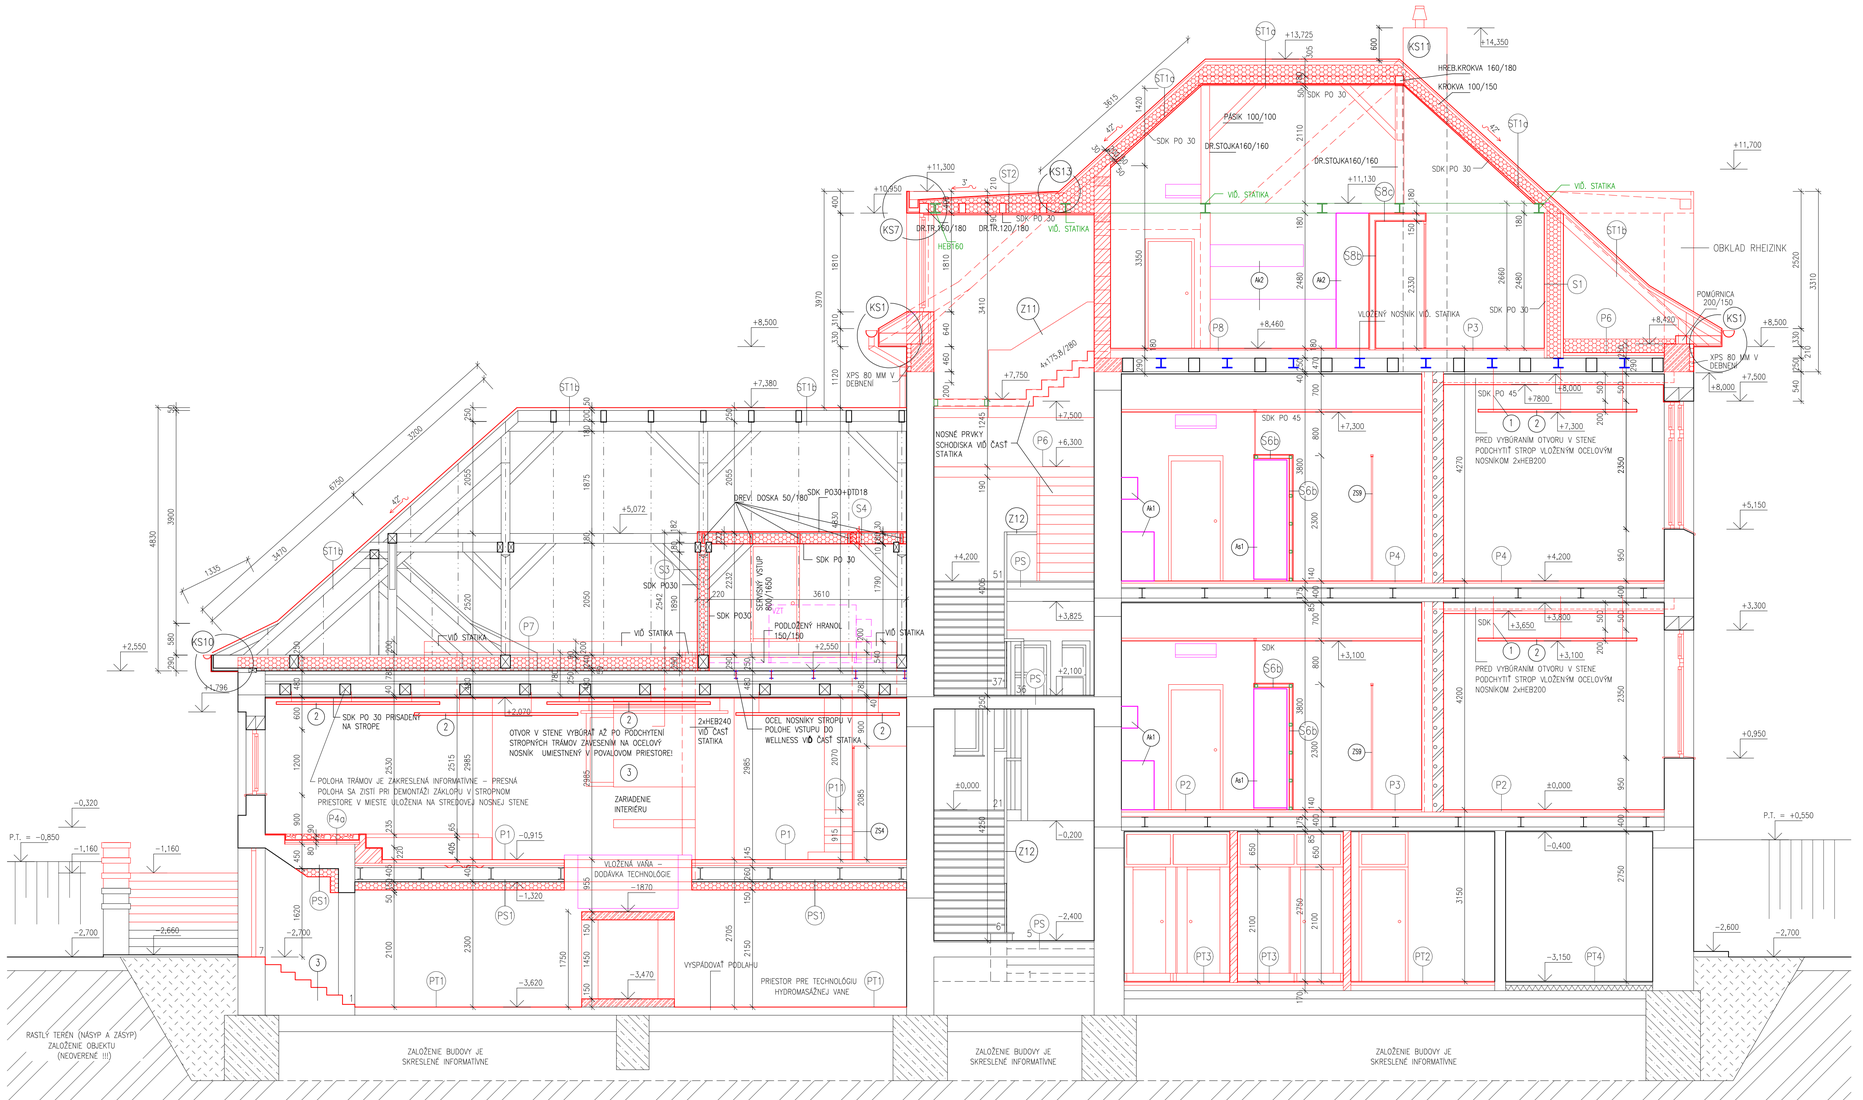

LEGENDA MATERIÁLOV

- PÔVODNÉ MUROVANÉ A ŽELEZOBETÓNOVÉ NOSNÉ A NENOSNÉ KONŠTRUKCIE
- PÔVODNÉ ZÁKLADOVÉ BETÓNOVÉ KONŠTRUKCIE
- PÔVODNÝ NÁSYP A ZÁSYP
- RASTLÝ TERÉN
- NOVÉ STAVEBNÉ KONŠTRUKCIE
- NOVÉ NENOSNÉ MURIVO Z PRIEČKOVÝCH TEHÁL POROTHERM HR. 80 A 115 MM
- NOVÉ NENOSNÉ MURIVO Z TEHÁL POROTHERM 17,5 AKU HR.175 MM Rw=50dB
- NOVÉ NENOSNÉ STENOVÉ PRIEČKY ZO SADROKARTÓNU S VLOŽENOU ZVUKOVOU IZOLÁCIOU Z MINERÁLNEJ VLNY
- NOVÉ NOSNÉ MURIVO Z TEHÁL POROTHERM 44TI HR.440 MM
- NOVÉ NOSNÉ MURIVO A KONŠTRUKCIE Z VYSTUŽENÉHO BETÓNU
- TEPELNÁ IZOLÁCIA Z MINERÁLNEJ VLNY

POZNÁMKY

– SCHODY DO PODKROVIA Z OCELOVEJ ZALAMOVANEJ SCHODNICE S VRCHNÝM HORNÝM CELOPLOŠNÝM KRYCÍM PLECHOM TVORIACIM STUPNE ULOŽENÉ NA SCHODNICI ZO SPODU ZAKAPOTÁŽOVANIE OCEĽ. PLECHOM NÁTER ALKYTON – KOVÁČSKA FARBA ČIERNA. SCHODNICA BUDE NATRETÁ POŽIARNYM NÁTEROM. PRIESTOR MEDZI NOSNÝMI PRVKAMI VYPLNENÝ PROTIHLK. IZOLÁCIOU
– PRIEČKOVÉ STENY V APARTMÁNOCH A PRESTROPENIE PRIESTOROV WC A SPRCHY MONTOVANÉ SADROKARTÓNOVÉ SO ZVUKOVOU IZOLÁCIOU.
– OCEĽOVÉ NOSNÉ PRVKY ZABUDOVANÉ DO PODLAHY A POHLADOVÉ A ZABUDOVANÉ OCEĽOVÉ RÁMY STREŠNEJ KONŠTROKCIE V PRIESTOROCH PODKROVIA A POVELE OPATRIŤ OCHRANNÝM NÁTEROM PRE POŽIARNU ODOLNOSŤ 30 MINÚT.
– VŠETKY PODHLADY A STENOVÉ PRVKY V PODKROVÍ Z PLNÉHO SDK S POŽIARNOU ODOLNOSŤOU 30 MINÚT.
– SDK PODHLADY V 2.NP S POŽIARNOU ODOLNOSŤOU 45 MINÚT.
– V PRIESTORE WELLNESS PRISADIŤ NA STROP SDK S POŽIARNOU ODOLNOSŤOU 30 MINÚT.
– V POVALOVOM PRIESTORE ZATEPLIŤ PODLAHU MINERÁLNOU VLNOU, KROV BEZ ZATEPLENIA.
V PODKROVÍ V PRIESTOROCH SCHODISKA A APARTMÁNOV ZATEPLIŤ STENY A ZOŠIKMENÚ ČASŤ KROVU MINERÁLNOU VLNOU.
– DREVENÚ ČASŤ KROVU UPRAVIŤ IMPREGNAČNÝM NÁTEROM VRÁTANE LATOVANIA A ZÁKLOPOV. PRIZNANÉ V INTERIÉRY TRANSPARENTNÝM POŽIARNYM NÁTEROM + NÁTREOM AKO JE ŠPECIFIKOVANÉ VO VÝKRES PODHĽADOV
– KRYTINA KERAMICKÁ TONDACH FIGARO DELUXE ENGOBY E1 FARBA GRAFITOVÁ ŠEDÁ (40) – OSADIŤ PODĽA TECHNOLOGICKÉHO PREDPISU VÝROBCU. KLAMPIARSKE VÝROBKY (OPLECHOVANIE, ÚŽLABIA.
– DAŽĎOVÉ ŽĽABY A ZVODY) A OPLECHOVANIE VIKIERA Z TITÁNZINKOVÉHO PLECHU RHEIZINK ŠTRUKTÚRA PREPATINÉ GRAPHITE GRAY
– PRED REALIZÁCIOU KONŠTRUKCIE PRE ULOŽENIE HYDROMASÁŽNEJ VANE V MIESTNOSTI SUTERÉNU POD WELLNESSOM CEZ OTVOR V STROPE VLOŽIŤ VYROVNÁVAJÚCU NÁDRŽ – DODÁVKA TECHNOLÓGIE VANE.
STROJNÚ JEDNOTKU VZT PRE WELLNESS VLOŽIŤ DO PRIESTORU POVALE PRED ULOŽENÍM NOVEJ KRYTINY.

1. PRED OSADENÍM VŽ PLECHOV VYZNAČIŤ POLOHU TIAHLA PRE OSADENIE ZAVESENÉ PODHLADU
2. ZVESENÝ PODHLAD VIĎ SAMOSTATNÝ VÝKRES Č. 37.
3. JESTVUJÚCE TEHLOVÉ STUPNE VYČISTIŤ NA IMPREGNOVAŤ. NA SCHODISKU UPRAVIŤ VÝŠKU STUPŇOU K NAVRHOVANEJ INTERIÉROVEJ PODLAHE CEMENTOVÝM TENKOVRSTVÝM POTEROM. REALIZOVAŤ HYDROIZOLAČNÚ STIERKU POD DLAŽBU. STUPNE AJ PODSTUPNICU OBKLAD GRESOVOU DLAŽBOU OBDOBNÉ TYPU A ŠTRUKTÚRY AKO V MIESTNOSTI TECHNOLÓGIE LEN BUDÚ SCHODISKOVÉHO S NOSOM. REALIZOVAŤ AJ SOKEL VÝŠKY 100 MM

±0,000 = 236,10 m.n.m. – ÚROVEŇ PODLAHY VSTUPNEJ HALY NA PRÍZEMÍ (1. N.P.)

SADA

SÚRADNICOVÝ SYSTÉM: JTSK
VÝŠKOVÝ SYSTÉM: Bpv

AUTOR	ING. L.HOLEJŠOVSKÝ, ING.ARCH. K.VISKUPIČOVÁ, ING.ARCH. V.JARABICA
ZODPOVEDNÝ PROJEKTANT	ING. ĽUBOMÍR HOLEJŠOVSKÝ, ING. ARCH. VLADIMÍR JARABICA
VYPRACOVAL	ING. ARCH. VLADIMÍR JARABICA
INVESTOR	RAVENA, s.r.o., CINTORÍNSKA 31, TOPOĽČIANKY
NÁZOV	PRESTAVBA NEVYUŽÍVANÉHO OBJEKTU NA AGROTURISTICKÉ ZARIADENIE S RELAXOM – CINTORÍNSKA 33, TOPOĽČIANKY
OBSAH	REZ B–B – NAVRHOVANÝ STAV

HUMA '90
ŽUPNÉ NÁMESTIE 9
949 01 NITRA

STUPEŇ	REAL
DÁTUM	08/2015
FORMÁT	10xA4
ČASŤ	E1.1
STAV.OBJEKT	SO.01
PROFESIA	ARCHITEKTÚRA
Č.PRÍL.: 17	MIERKA 1:50