PÔDORYS PRIEHLBNE

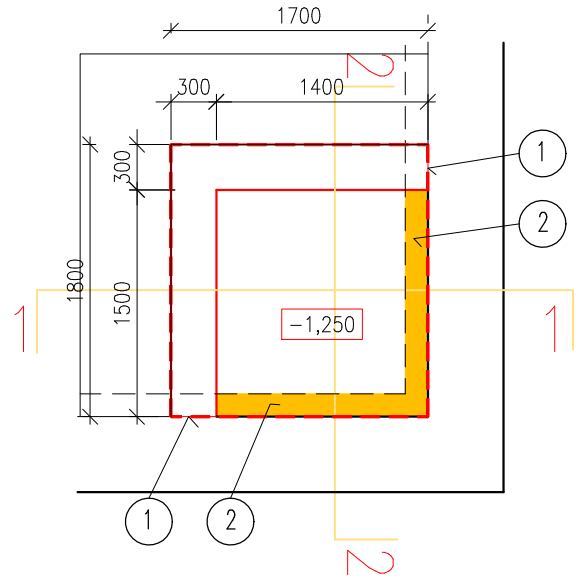

PÔDORYS PRÍZEMIA

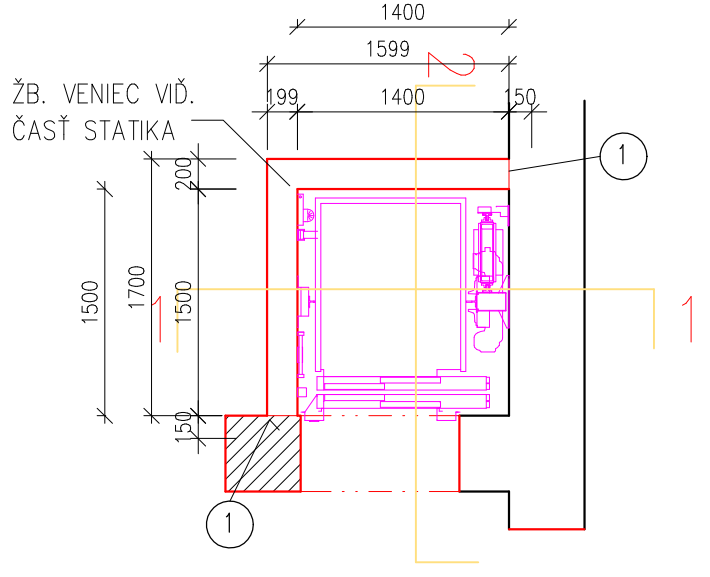

PÔDORYS PODLAŽIA

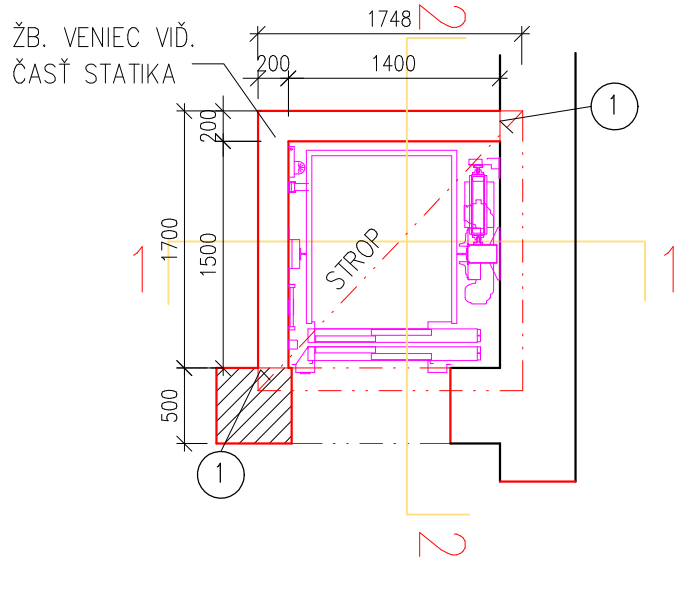

REZ 1–1

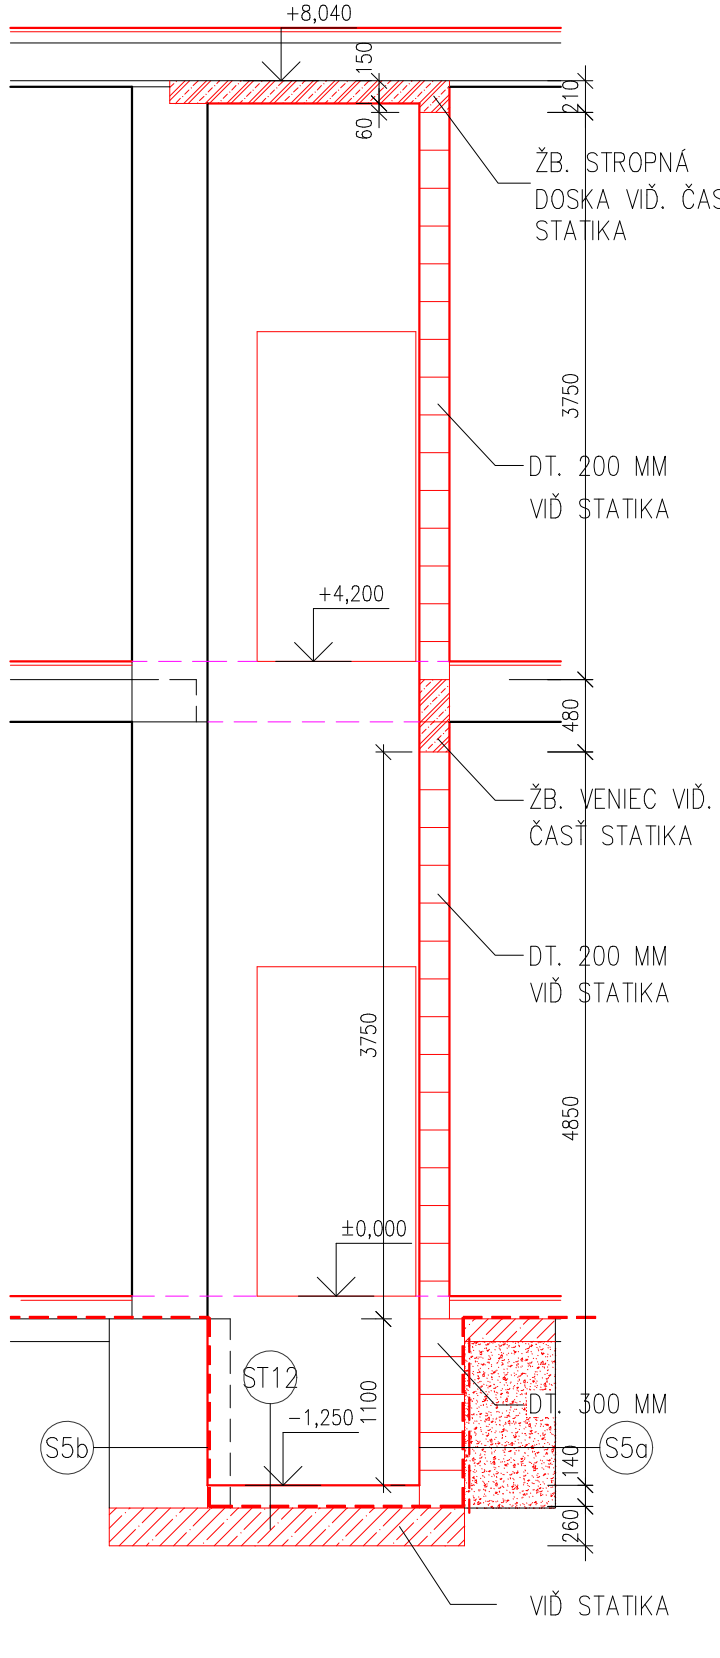

REZ 2–2

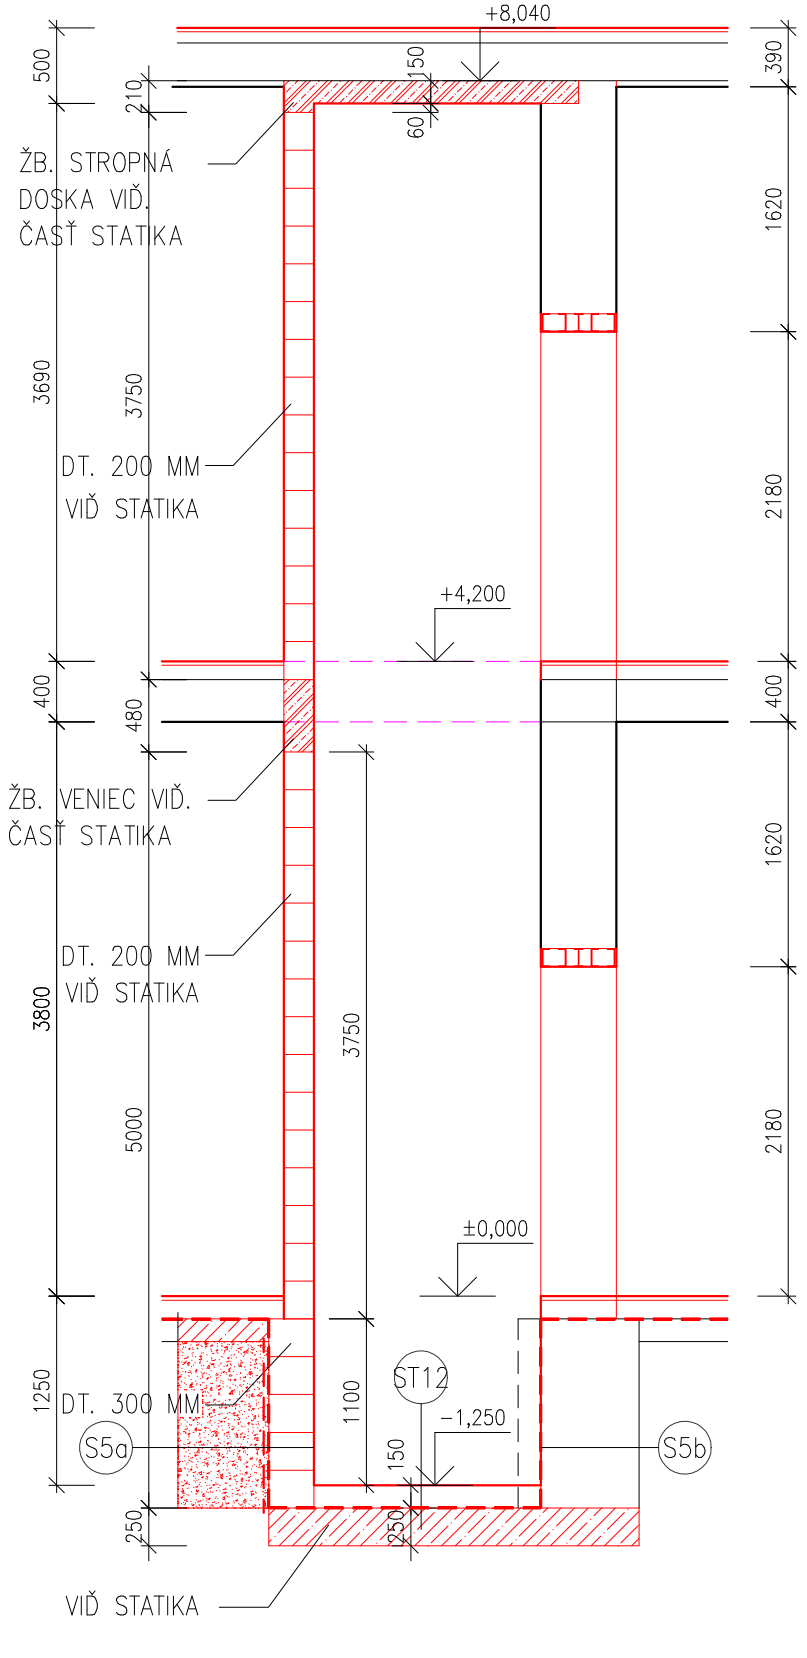

POHLAD NA VSTUP DO VÝŤAHU

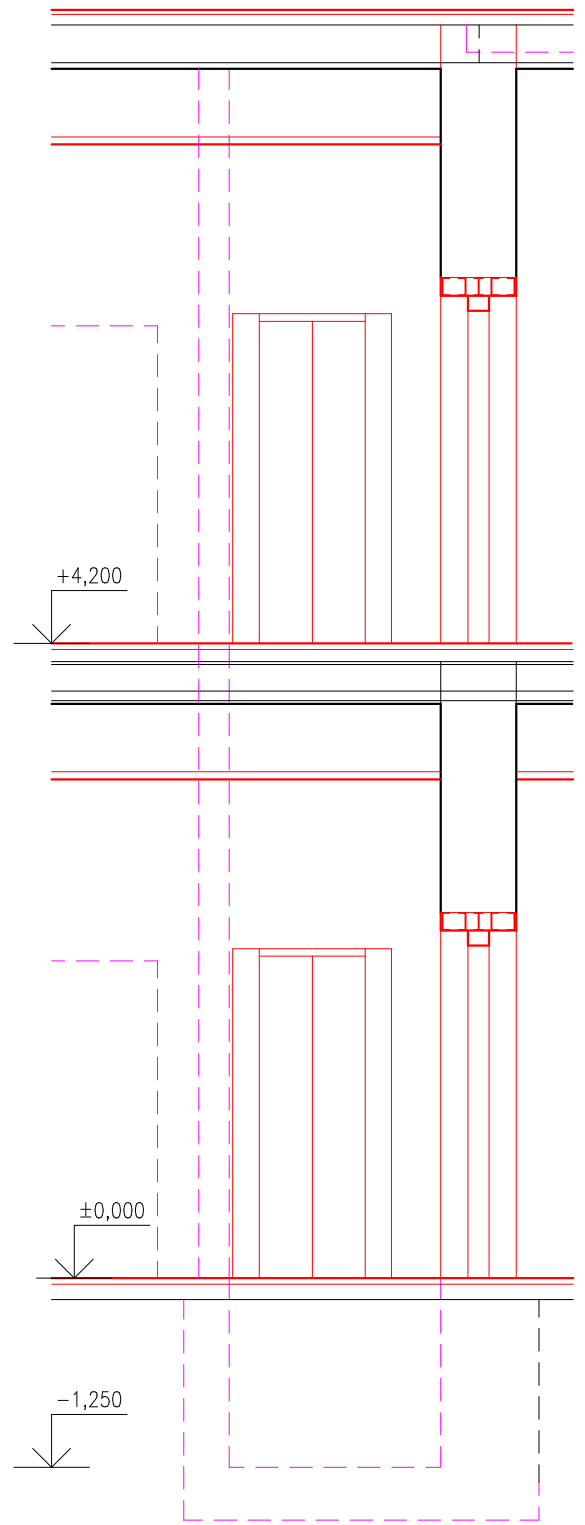

LEGENDA MATERIÁLOV

- PÔVODNÉ MUROVANÉ A BETÓNOVÉ NOSNÉ A NENOSNÉ KONŠTRUKCIE
- NOVÉ NOSNÉ MURIVO Z BETÓNOVÝCH BLOKOV, HR.200,300 MM S VÝSTUŽOU
- NOVÉ NOSNÉ MURIVO Z TEHÁL POROTHERM 44Ti HR.440 MM
- ŽELEZOBETÓN

POZNÁMKY

1. PREVIAZANIE V KAŽDEJ DRUHEJ LOŽNEJ ŠPÁRE POMOCOU OCEĽ ROXORU ø 8 MM. NAVRTANIE DO JESTVUJÚCEHO MURIVA ZALIATIE CEMENTOVOU MALTOU PO VLOŽENÍ ROXORU DO VRTU V POLOHE ĽAHOVEJ ŠPÁRY MUROVANIA DT TVÁRNIC.
2. VYBÚRANIE ROZŠÍRENIA ZÁKLADOVÉHO PÁSU V NAZNAČENOM ROZSAHU. VYSPRAVENIE STENY ZÁKLADU.

±0,000 = 236,10 m.n.m. – ÚROVEŇ PODLAHY VSTUPNEJ HALY NA PRÍZEMÍ (1. N.P.)

SADA

SÚRADNICOVÝ SYSTÉM: JTSK
VÝŠKOVÝ SYSTÉM: Bpv

AUTOR	ING. L.HOLEJŠOVSKÝ, ING.ARCH. K.VISKUPIČOVÁ, ING.ARCH. V.JARABICA
ZODPOVEDNÝ PROJEKTANT	ING. ĽUBOMÍR HOLEJŠOVSKÝ, ING. ARCH. VLADIMÍR JARABICA
VYPRACOVAL	ING. ARCH. VLADIMÍR JARABICA
INVESTOR	RAVENA, s.r.o., CINTORÍNSKA 31, TOPOĽČIANKY
NÁZOV	PRESTAVBA NEVYUŽÍVANÉHO OBJEKTU NA AGROTURISTICKÉ ZARIADENIE S RELAXOM – CINTORÍNSKA 33, TOPOĽČIANKY
OBSAH	VÝŤAHOVÁ ŠACHTA – NAVRHOVANÝ STAV

HUMA '90
ŽUPNÉ NÁMESTIE 9
949 01 NITRA

STUPEŇ	REAL
DÁTUM	08/2015
FORMÁT	3xA4
ČASŤ	E1.1
STAV.OBJEKT	SO.01
PROFESIA	ARCHITEKTÚRA
Č.PRÍL.: 37	MIERKA 1:50