OR1 OCELOVÝ RÁM Č.1
POHLAD 1–1

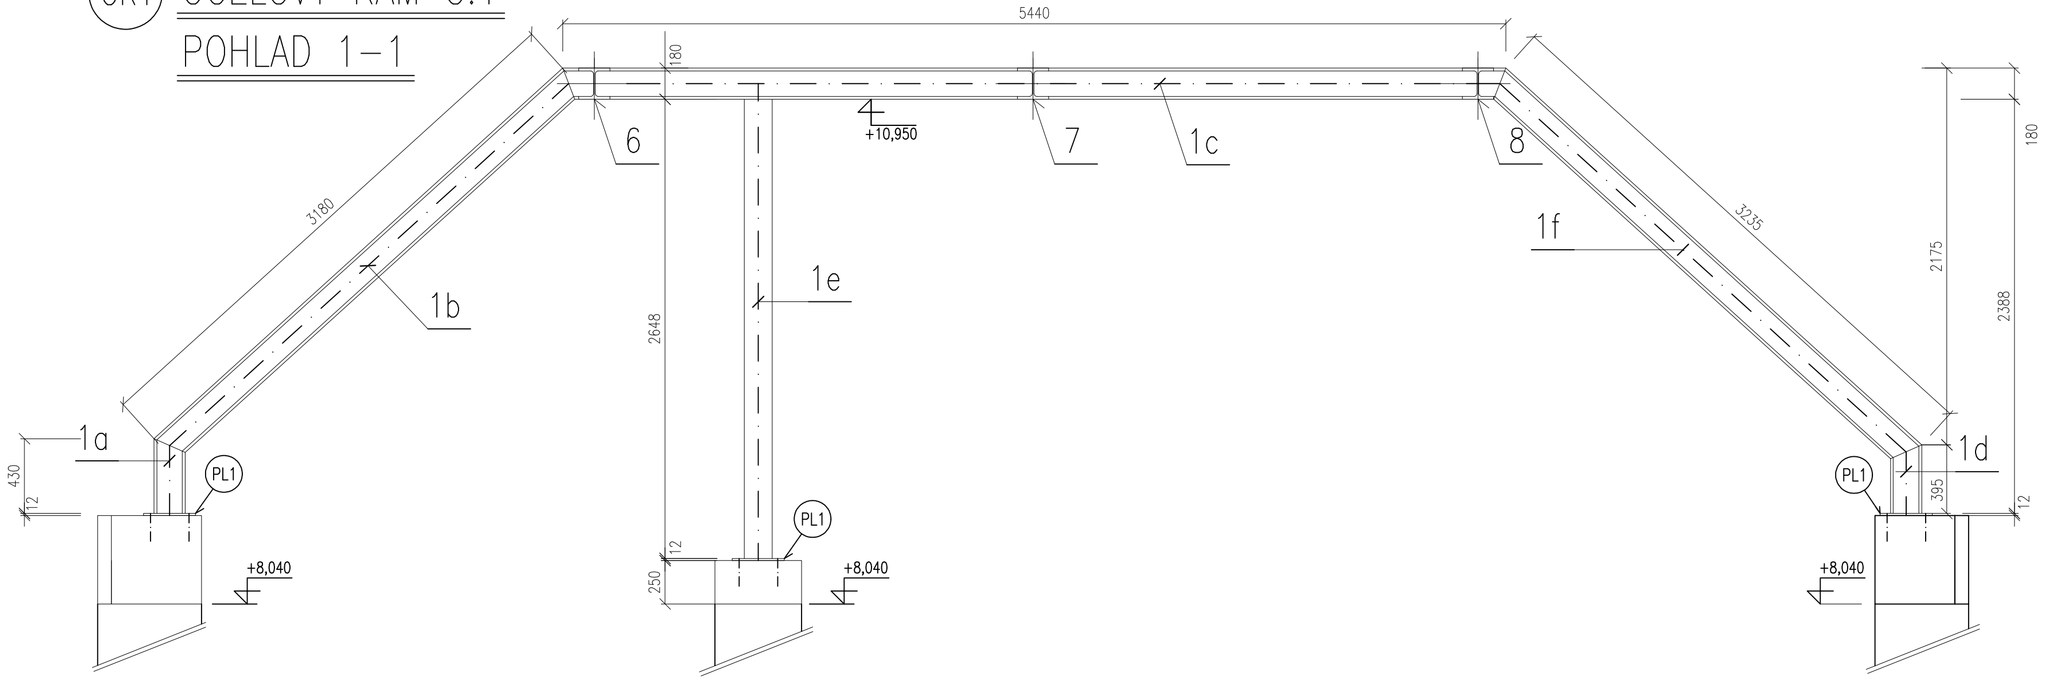

OR4 OCELOVÝ RÁM Č.4, POHLAD 4–4

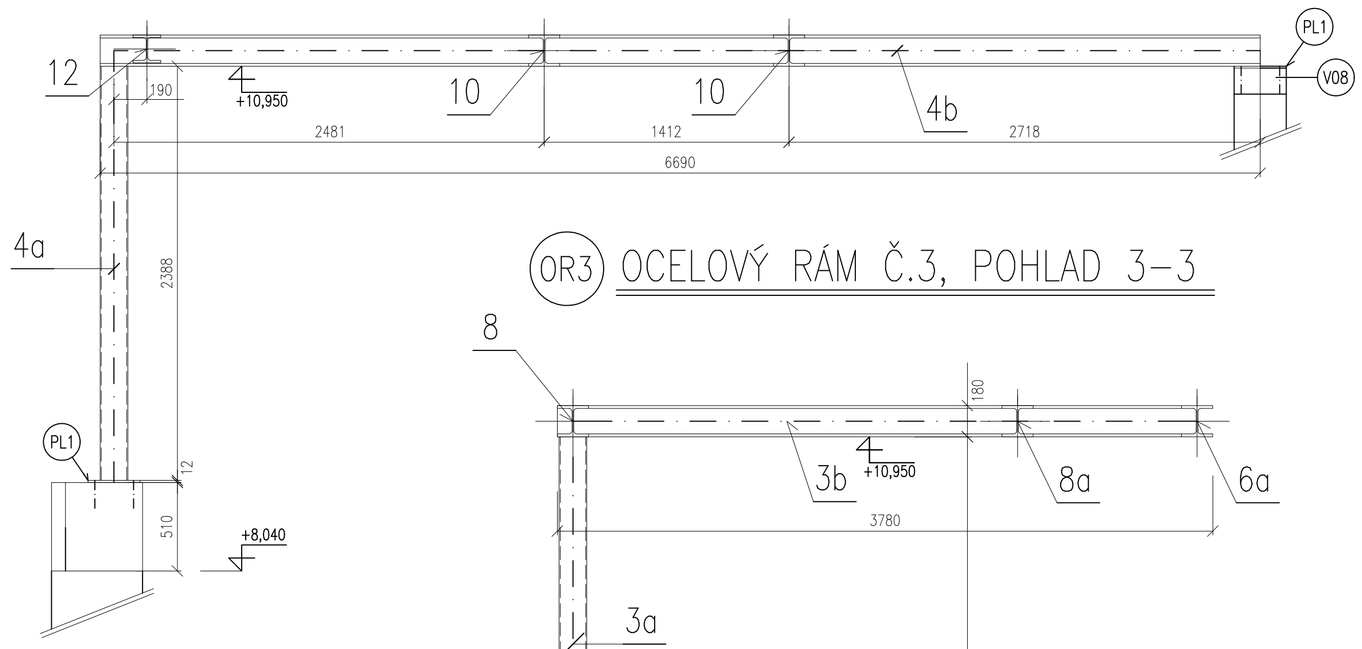

OR3 OCELOVÝ RÁM Č.3, POHLAD 3–3

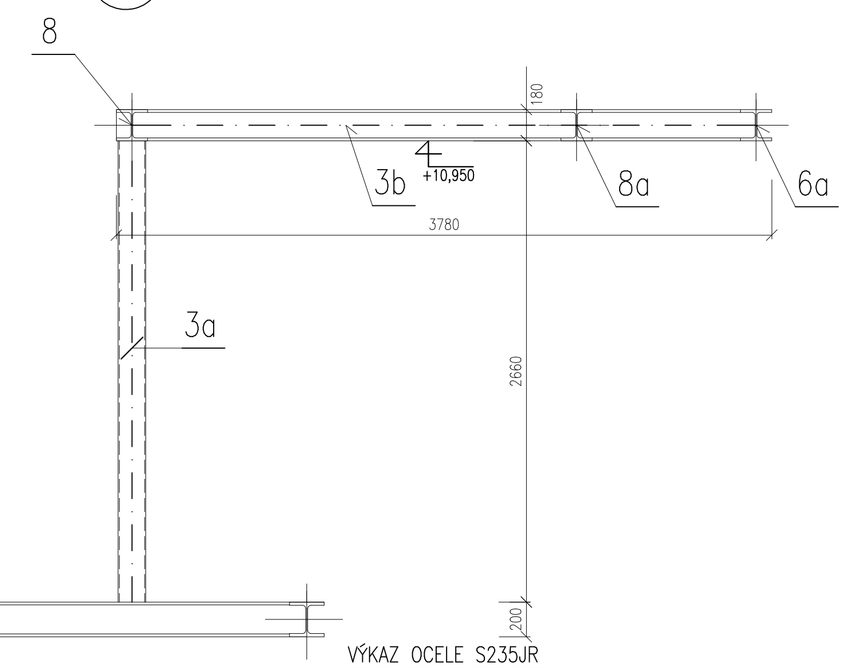

OR2 OCELOVÝ RÁM Č.2, POHLAD 2–2

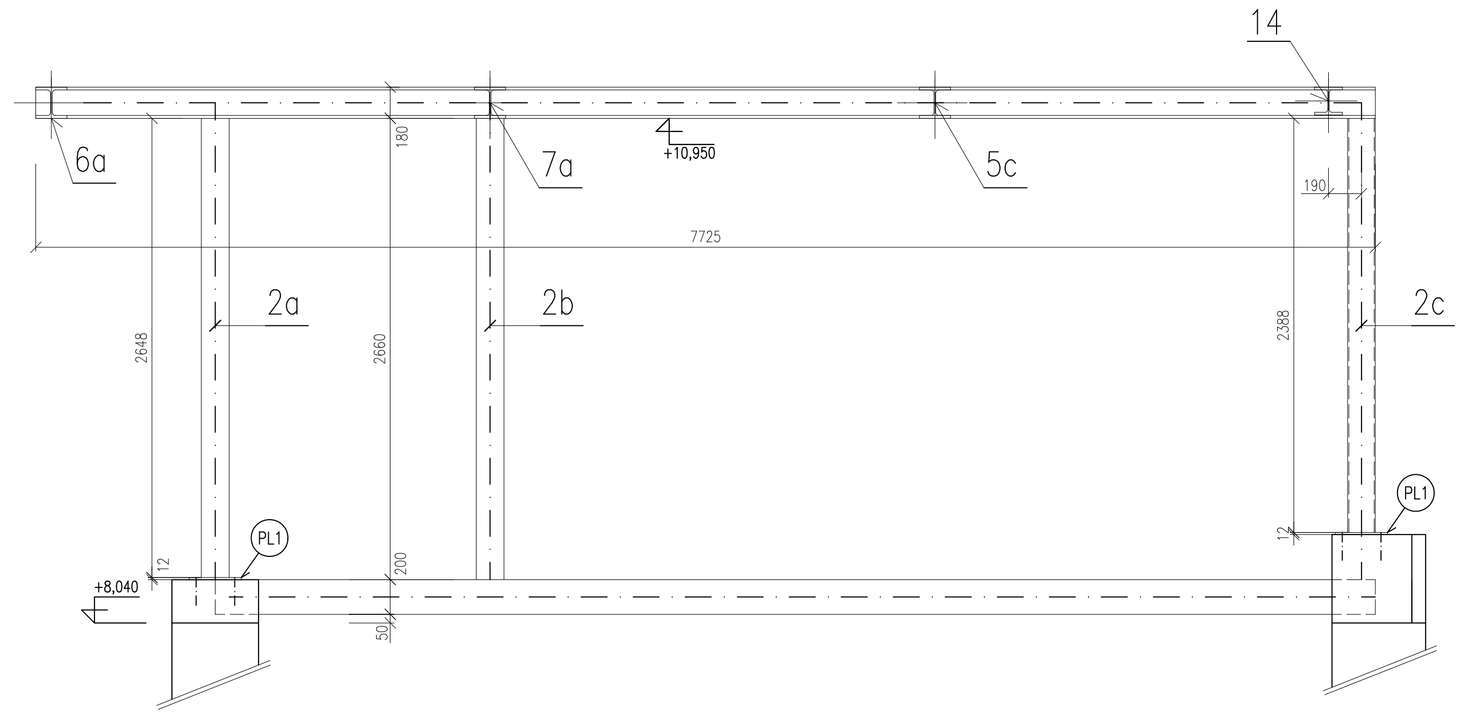

OR5 OCELOVÝ RÁM Č.5, POHLAD 5–5

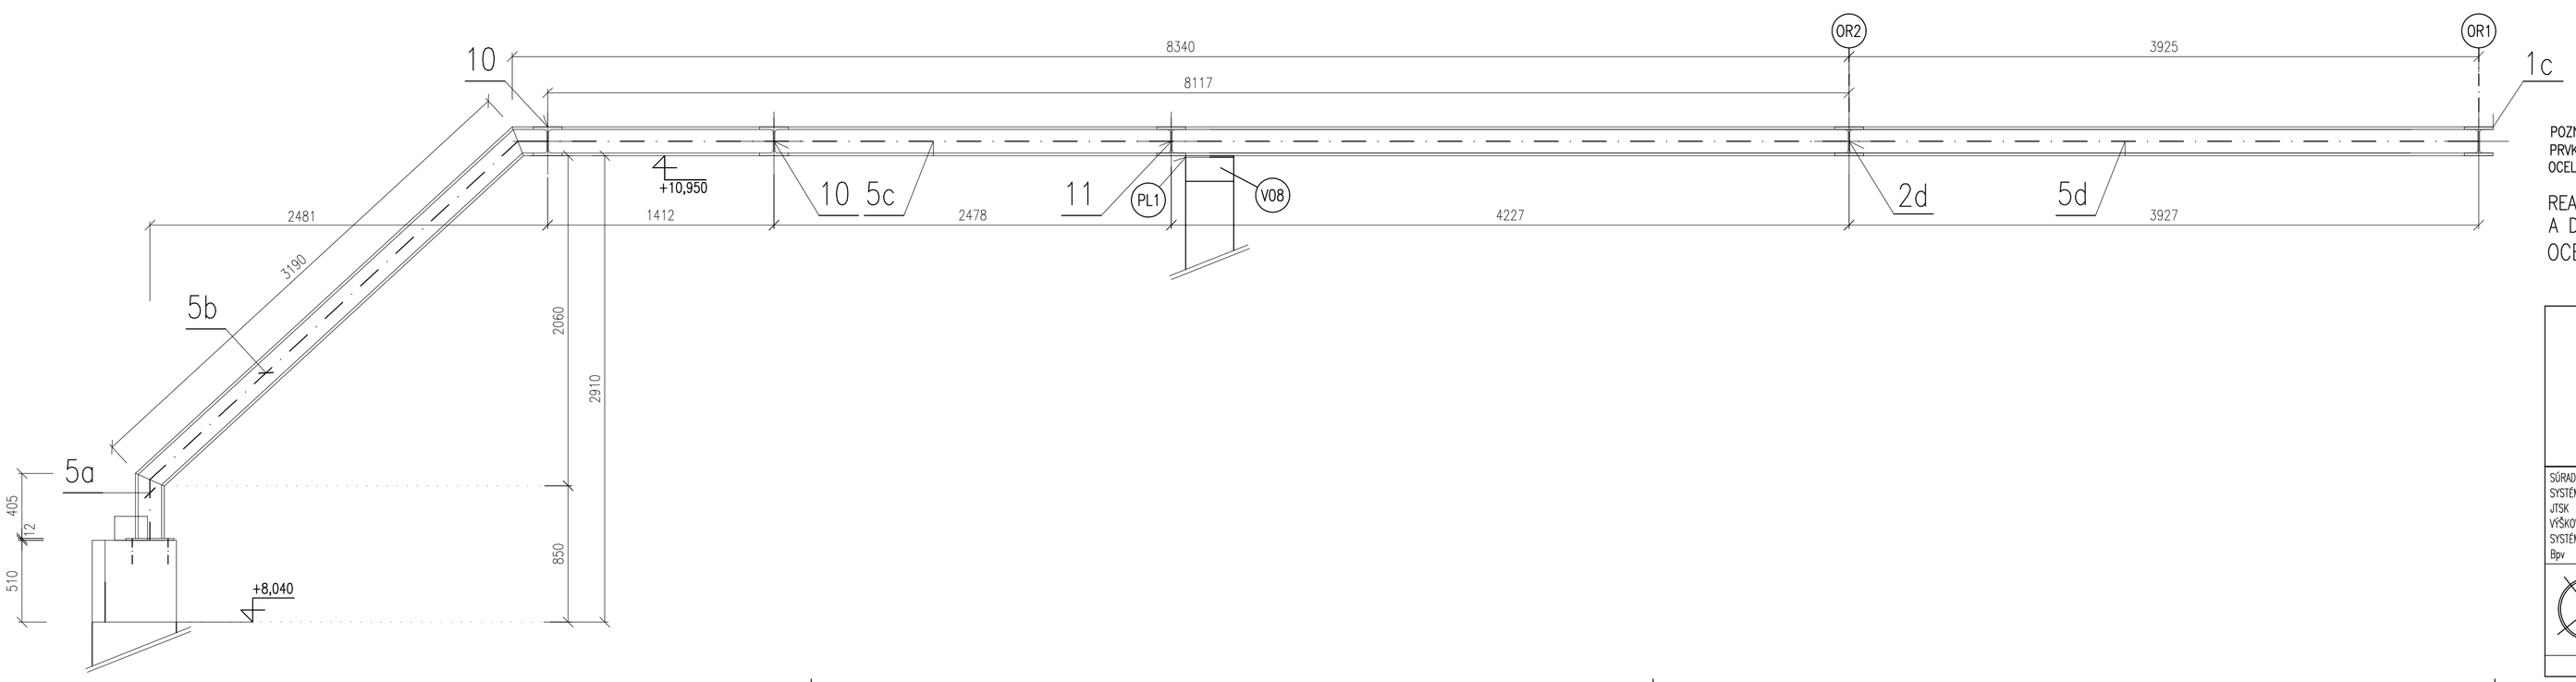

VÝKAZ OCELE S235JR

POL.	ROZMER (mm)	POČET (ks)	kg/m	C.HMOTNOSŤ (kg)
1a	HEB č.180 – 430	1	51,20	22,02
1b	HEB č.180 – 3280	1		167,94
1c	HEB č.180 – 5440	1		278,53
1d	HEB č.180 – 395	1		20,22
1e	HEB č.160 – 2648	1	42,60	112,80
1f	HEB č.180 – 3235	1	51,20	165,63
2a	4HR 160x160x8 – 2648	1	36,90	97,71
2b	4HR 160x160x8 – 2660	1		98,15
2c	4HR 160x160x8 – 2388	1		88,12
2d	HEB č.180 – 7725	1	51,20	395,52
3a	4HR 160x160x8 – 2660	1	36,90	98,15
3b	HEB č.180 – 3780	1	51,20	193,54
4a	4HR 160x160x8 – 2388	1	36,90	88,12
4b	HEB č.180 – 6690	1	51,20	343,04
5a	HEB č.180 – 405	1		20,74
5b	HEB č.180 – 3190	1		163,33
5c	HEB č.180 – 8340	1		427,00
5d	HEB č.180 – 3925	1		200,96
6	HEB č.180 – 3925	1		200,96
6a	HEB č.180 – 3990	1		204,29
7	HEB č.180 – 3925	1		200,96
7a	HEB č.180 – 6705	1		347,92
8	HEB č.180 – 5050	1		258,56
8a	HEB č.180 – 4960	1		253,95
9	HEB č.180 – 4050	1		207,36
10	HEB č.180 – 3650	2		373,76
11	HEB č.180 – 2565	1		131,33
12	HEB č.160 – 3040	1	42,60	129,50
12a	HEB č.160 – 4050	1		172,53
13	HEB č.160 – 3640	1		155,06
14	HEB č.160 – 3735	1		159,11
14a	HEB č.160 – 3355	1		142,92
15	U č.180 – 2410	2	22,00	106,04
16	U č.180 – 2550	2		112,20
17	U č.180 – 2560	2		112,64
18	4HR 160x80x6 – 2410	6	21,30	308,00
PL1	P12 – 300x300	18	28,26	152,60
CELKOVÁ HMOTNOSŤ OCELE (kg)				6710,98kg

POZNÁMKY:
PRVKY NEOZNAČENÉ ZVARMI VZÁJOMNE PREVARIŤ
OCELOVÉ PLATNE KOTVIŤ CHEMICKÝMI KOTVAMI M16 – 160

REALIZAČNÝ PROJEKT NENAHRÁDZA VÝROBNÚ
A DIELENSKÚ DOKUMENTÁCIU ZHOTOVITELA STAVBY !!!
OCEL TR.37, S235 JR

±0,000 = 236,10 m.n.m. – ÚROVEŇ PODLAHY VSTUPNEJ HALY NA PRÍZEMÍ (1. N.P.)

SADA

SÚRADNICOVÝ SYSTÉM: JTSK
VÝŠKOVÝ SYSTÉM: Bpv

AUTOR	ING. L.HOLEJŠOVSKÝ, ING.ARCH. K.VISKUPIČOVÁ, ING.ARCH. V.JARABICA
ZODPOVEDNÝ PROJEKTANT	ING. ĽUBOMÍR HOLEJŠOVSKÝ, ING. ARCH. VLADIMÍR JARABICA
VYPRACOVAL	ING. MILAN VAŇUŠ
INVESTOR	Ravena, s.r.o., Cintorínska 33, Topoľčianky
NÁZOV	Prestavba nevyužitého objektu na agroturistické zariadenie s relaxom Cintorínska 33, Topoľčianky
OBSAH	TVAR OCELOVÝCH RÁMOV

HUMA '90
ŽUPNÉ NÁMESTIE 9
949 01 NITRA

STUPEŇ	PSP
DÁTUM	05/2015
FORMÁT	8xA4
ČASŤ	E1.2
STAV.OBJEKT	SO.01
PROFESIA	STATIKA
Č.PRÍL.: 06	MIERKA 1:25