ZP1 ZÁKLADOVÁ PATKA 1000x1000x500mm

PODORYS

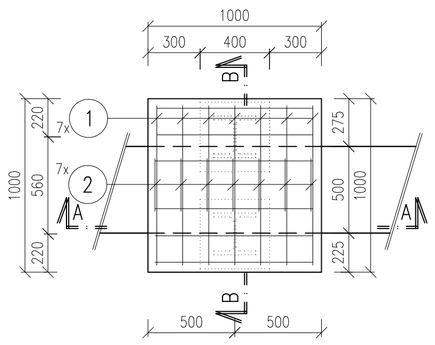

REZ A-A

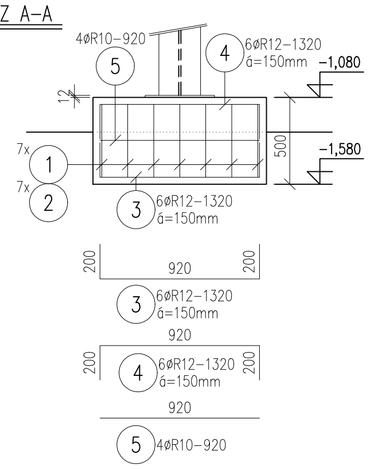

REZ B-B

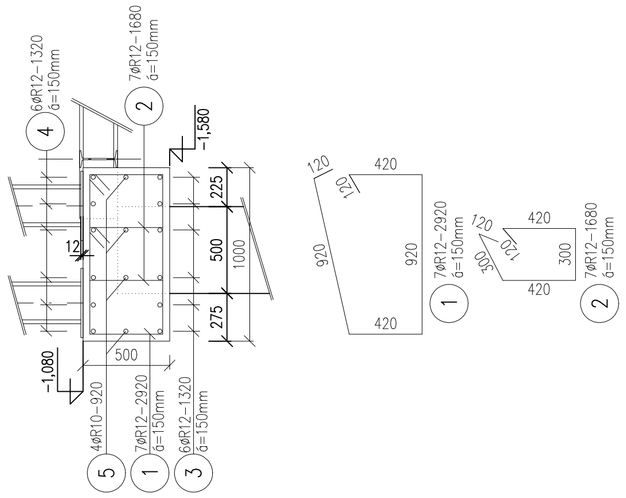

ZD2 ZÁKLADOVÁ DOSKA 2350x2450x250mm

PODORYS

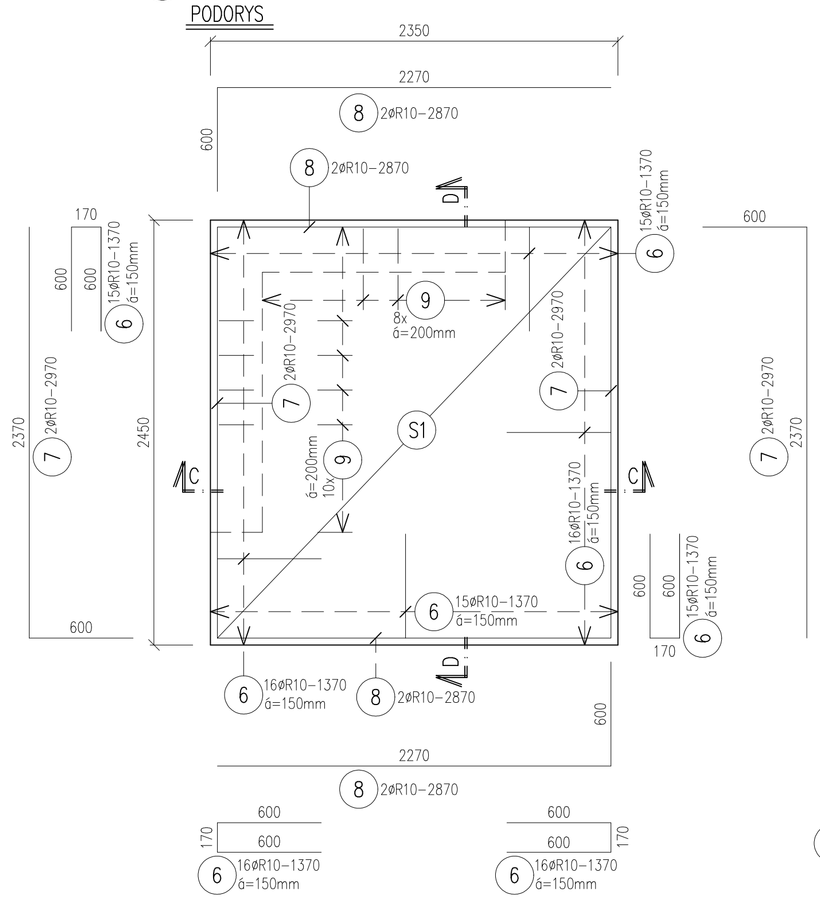

REZ D-D

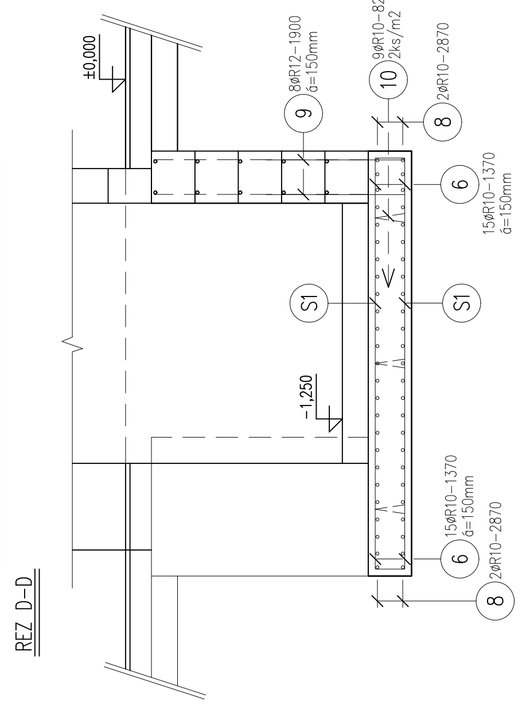

S KY 85 R8/8 – 100/100mm – 2,4x6,0m – 7,90kg/m2 – 1ks
S1 – KY 85 R8/8 – 100/100mm – 2,27x2,37m–2ks

SD1 STROPNÁ ŽB. DOSKA 1700x1734x150mm

PODORYS

ZD1 ZÁKLADOVÁ ŽB. DOSKA 1700x1734x150mm

PODORYS

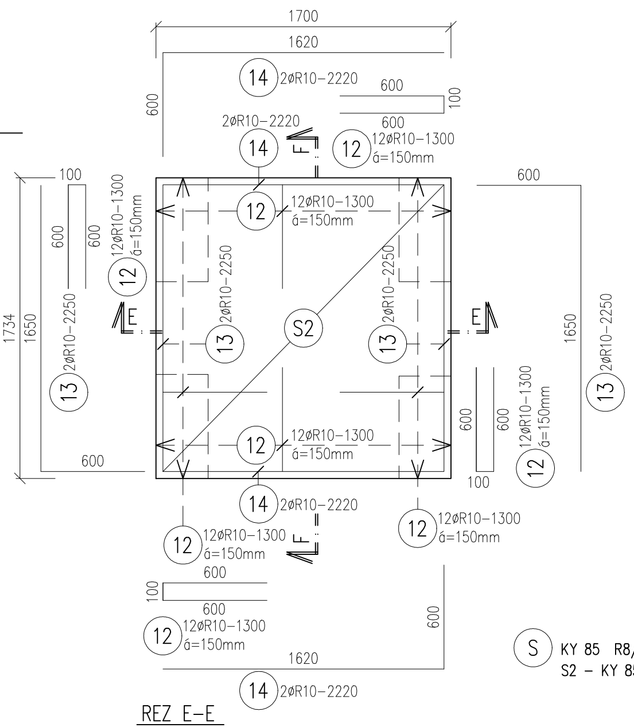

ST1 ŽB. STLP 600x300mm – 4x

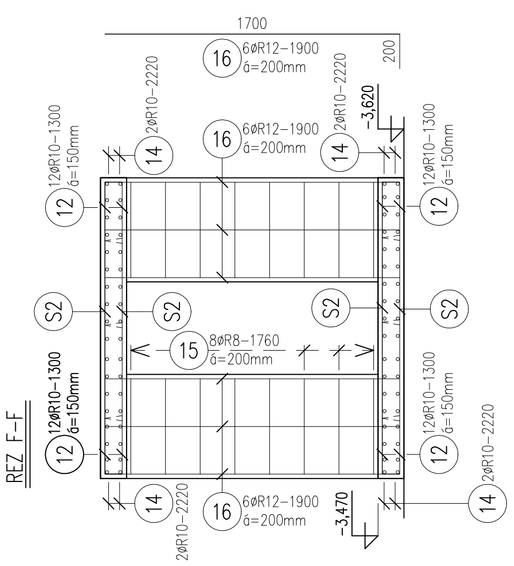

REZ F-F

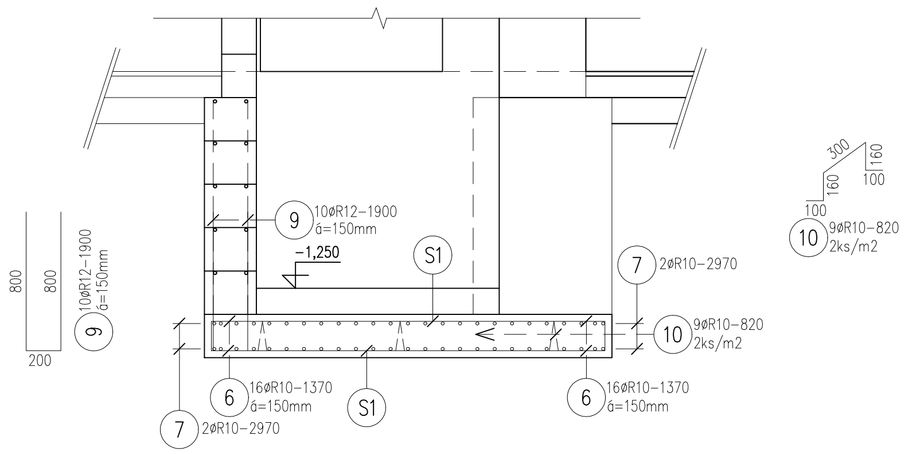

S KY 85 R8/8 – 100/100mm – 2,4x6,0m – 7,90kg/m2 – 2ks
S2 – KY 85 R8/8 – 100/100mm – 1,65x1,62m–4ks

REZ E-E

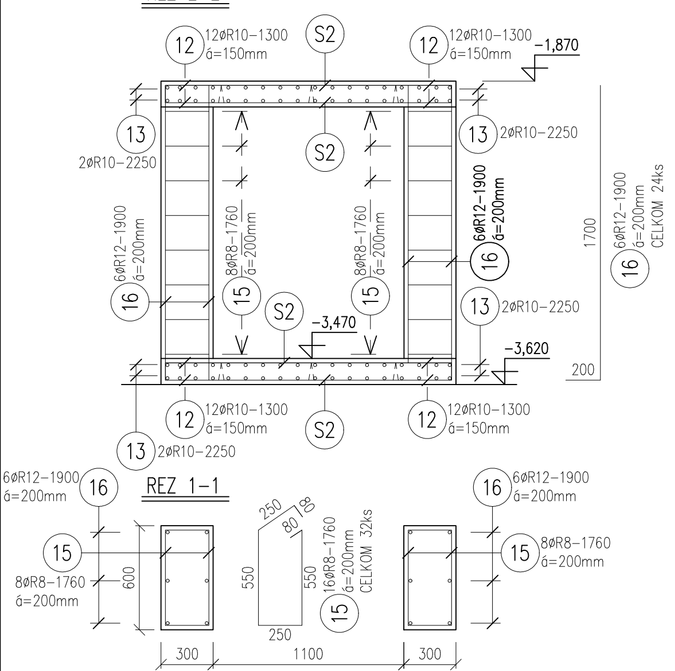

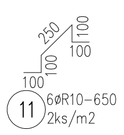

REZ 1-1

VÝKAZ BETONÁRSKEJ VÝSTUŽE

ŽB. KONŠTRUKCIE ZD1, ZD2, ST1, SD1, ZP1

OZN. PRVKU	PROFIL (mm)	DĹŽKA PLOCHA (m,m2)	POČET ks	DĹŽKA SPOLU B500 R8	R10	R12	KY85
1	R12	2,92	7			20,44	
2	R12	1,68	7			11,76	
3	R12	1,32	6			7,92	
4	R12	1,32	6			7,92	
5	R10	0,92	4		3,68		
6	R10	1,37	62		84,94		
7	R10	2,97	4		11,88		
8	R10	2,87	4		11,48		
9	R12	1,90	18				
10	R10	0,82	9		7,38		
11	R10	0,65	6		3,90		
12	R10	1,30	96		124,80		
13	R10	2,25	8		18,00		
14	R10	2,22	8		17,76		
15	R8	1,76	32	56,32			
16	R12	1,90	24			45,60	
S	R8/8-100/100	14,40	3				43,20
DĹŽKA CELKOM (m,m2)				56,32	283,82	93,64	43,20
HMOTNOSŤ (kg/m´,m2)				0,395	0,620	0,890	7,900
HMOTNOSŤ (kg)				22,25	175,97	83,34	341,28
CELKOVÁ HMOTNOSŤ (kg)				880,77			
HMOTNOSŤ + 5 % (kg)				924,81			

POZNÁMKY:
- VÝSTUŽ PRISPOSOBIŤ TVARU DEBNENIA
- VÝKRESY KONTROLOVAŤ S POSLEDNÝM STAVOM STAVEBNÝCH VÝKRESOV
- PRÍPADNÉ ZMENY KONZULTOVAŤ SO STATIKOM
- PRIERAZY ZTI, EI, VZT MENŠIE AKO DN 200 REALIZOVAŤ PODLA PRÍSLUŠNEJ PD
- PODMIENKY PRESNOSTÍ ZHOTOVENIA MONOLITICKÝCH KONŠTRUKCII A DEBNENIA DOPORUČEJEME REALIZOVAŤ PODLA STN 73 02 10–2

ŽELEZOBETÓN

KRYTIE: ZP1, ZD2 = 40mm,
KRYTIE: SD1, ZD1, ST1 = 25mm,
BETÓN C 20/25 (B25), FR. MAX=12mm
OCEL B500

±0,000 = 236,10 m.n.m. – ÚROVEŇ PODLAHY VSTUPNEJ HALY NA PRÍZEMÍ (1. N.P.)

SADA

SÚRADNICOVÝ SYSTÉM: JTSK
VÝŠKOVÝ SYSTÉM: Bpv

AUTOR	ING. L.HOLEJŠOVSKÝ, ING.ARCH. K.VISKUPIČOVÁ, ING.ARCH. V.JARABICA
ZODPOVEDNÝ PROJEKTANT	ING. LUBOMÍR HOLEJŠOVSKÝ, ING. ARCH. VLADIMÍR JARABICA
VYPRACOVAL	ING. MILAN VAŇUŠ
INVESTOR	Ravena, s.r.o., Cintorínska 33, Topoľčianky
NÁZOV	Prestavba nevyužitého objektu na agroturistické zariadenie s relaxom Cintorínska 33, Topoľčianky
OBSAH	VÝSTUŽ ZP1, ZD1, ZD2, ST1, SD1

HUMA '90

ŽUPNÉ NÁMESTIE 9
949 01 NITRA

STUPEŇ	PSP
DÁTUM	05/2015
FORMÁT	6xA4
ČASŤ	E1.2
STAV.OBJEKT	SO.01
PROFESIA	STATIKA
Č.PRÍL.: 07	MIERKA 1:25