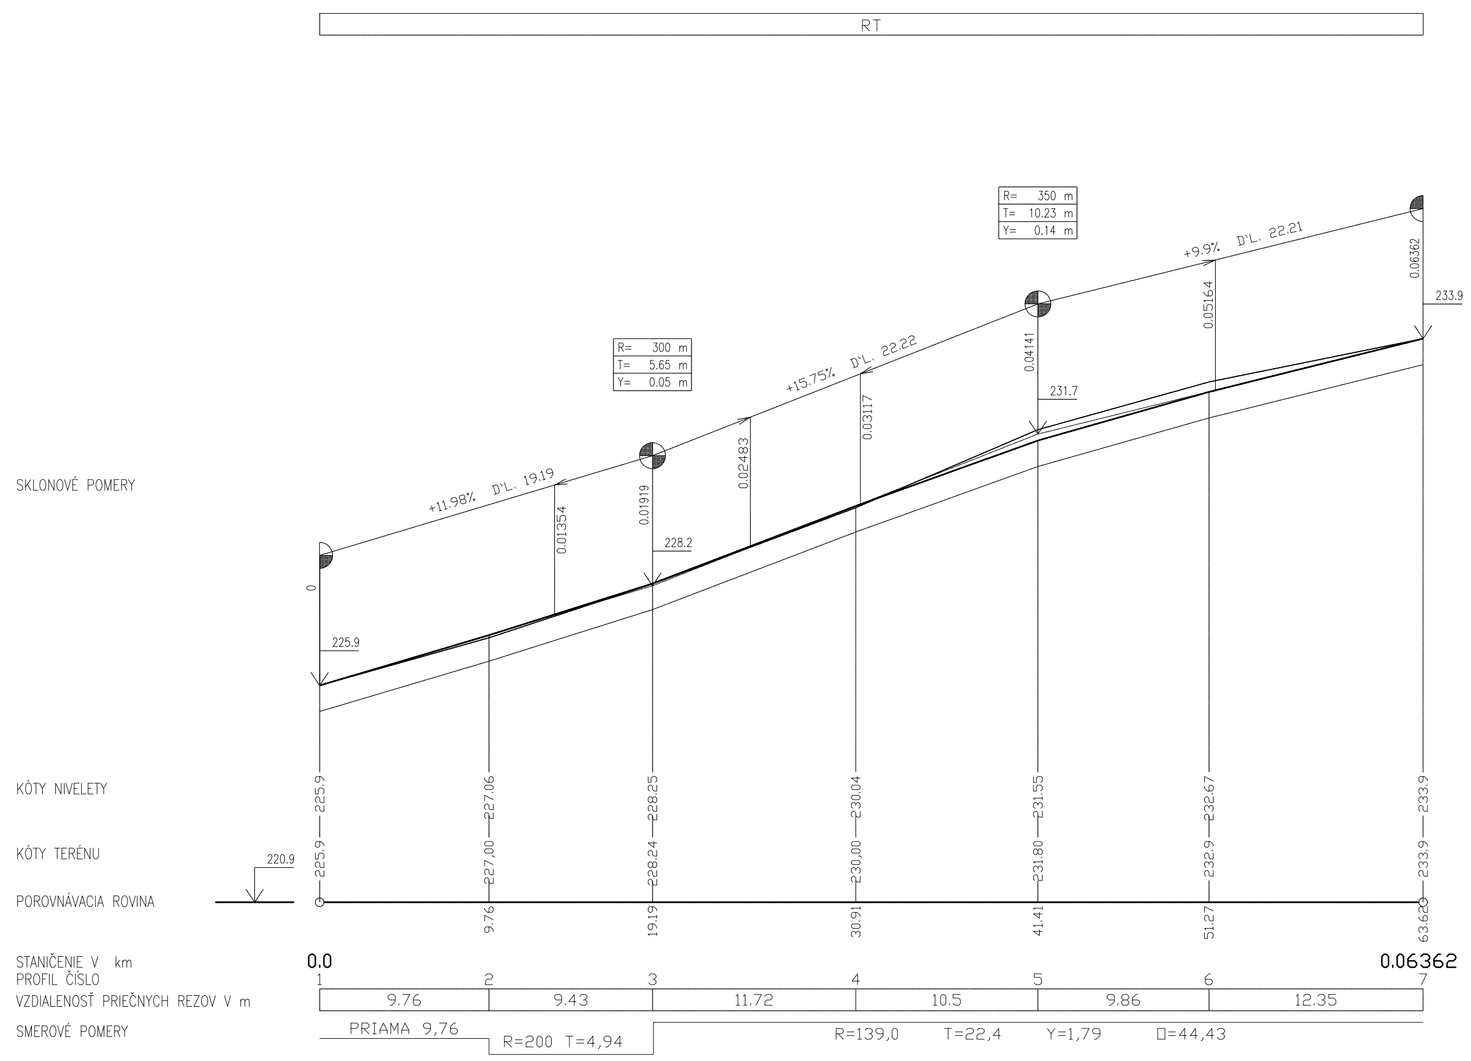

SADA

SÚRADNICOVÝ SYSTÉM: JTSK
VÝŠKOVÝ SYSTÉM: Bpv

AUTOR	ING. ĽHOLEJŠOVSKÝ, ING.ARCH. K.VISKUPIČOVÁ, ING.ARCH. V.JARABICA
ZODPOVEDNÝ PROJEKTANT	ING. ĽUBOMÍR HOLEJŠOVSKÝ, ING. ARCH. VLADIMÍR JARABICA
VYPRACOVAL	ING. JÓZEF KYSELICA
INVESTOR	Ravena,s.r.o., Cintorínska 31, Topoľčianky
NÁZOV	PRESTAVBA NEVYUŽITÉHO OBJEKTU NA AGROTURISTICKÉ ZARIADENIE S RELAXOM – CINTORÍNSKA 33, TOPOĽČIANKY
OBSAH	Pozdĺžny rez cesty

HUMA '90

ŽUPNÉ NÁMESTIE 9
949 01 NITRA

STUPEŇ	P
DÁTUM	08/2015
FORMÁT	3xA4
ČASŤ	E2.1
STAV.OBJEKT	SO.02
PROFESIA	CESTY
Č.PRIL.: 6	MIERKA 1:200