

DRUH POVRCHU
VZDÁLENOSTI ŠACHET
OZNAČENÍ ŠACHET

(5)
3.20

UV2




(9) (10)
9.70

UV4

(15)
.19


UV3

SMĚROVÉ POMĚRY

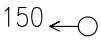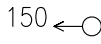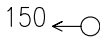

MĚŘÍTKA 1:500/100

LEGENDA TYPŮ ČAR
PŮVODNÍ TERÉN
UPRAVENÝ TERÉN

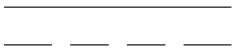

KÓTA UPRAVENÉHO TERÉNU

KÓTA VÝKOPU

HLOUBKA DNA POTRUBÍ

KÓTA DNA POTRUBÍ

KÓTA PŮVODNÍHO TERÉNU

SROVNÁVACÍ ROVINA

STANIČENÍ [km/m]
PROFIL[mm]–MATERIÁL–DÉLKA[m]
SKLON[promile]–DÉLKA[m]
ULOŽENÍ
KAPACITNÍ PRŮTOK[l/s]–RYCHLOST[m/s]

0.0
(4)
(3)
(2)
(1)


M 1:500/100

0.0
(8)
(7)
(6)
50.2–2.84

M 1:500/100

0.0
(14)
(13)
(12)
(11)

CESTA ZELENĚ EXIST. CESTA NAVRH. CESTA (24) ZELENĚ (25)
16.71 30.06 26.01 3.07 1.40 1.82 1.28
V0 RŠd1 RŠd2 RŠd3 ORL RŠz UV1

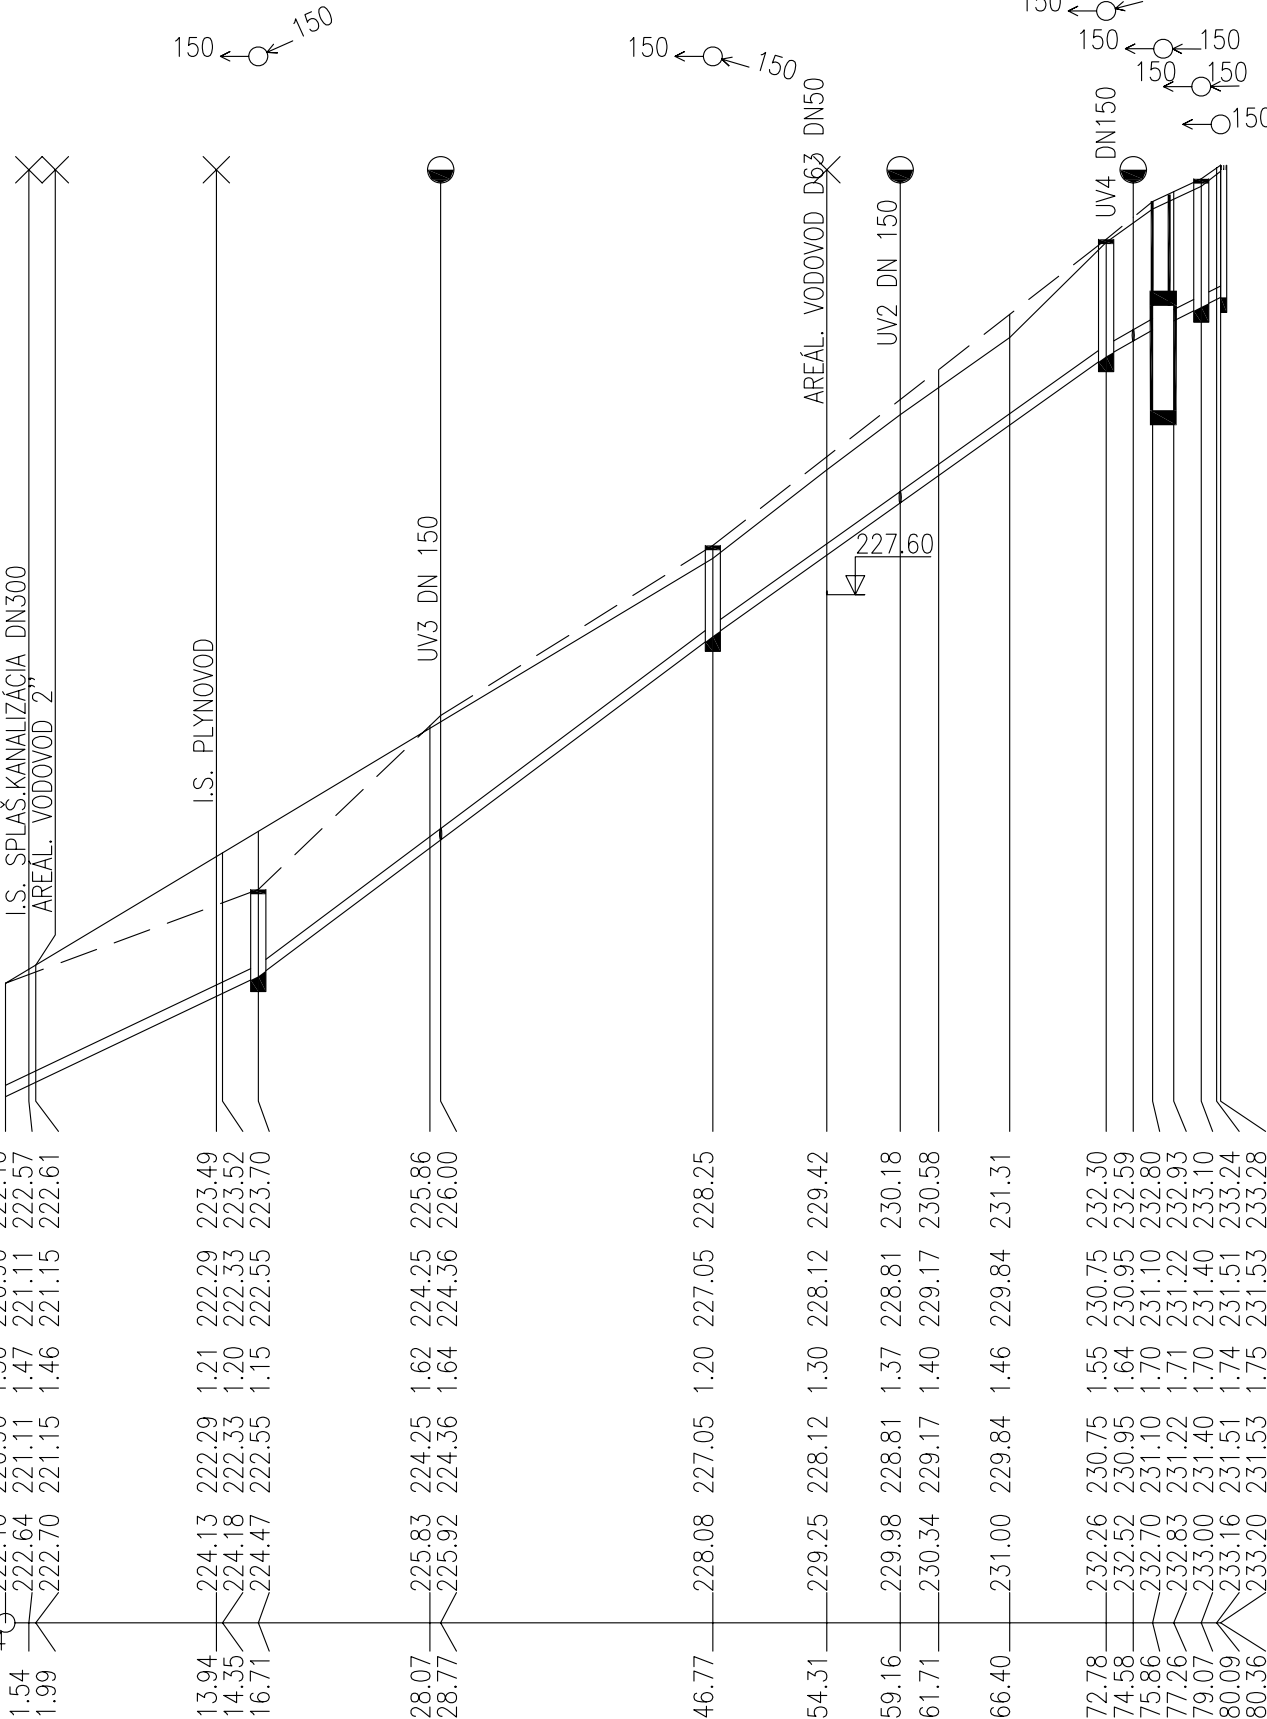

DN150–PP–SN8–75.86
95.1–16.71 149.7–30.06 142.3–26.01 (20) (21) (22)
Pieskové lôžko 120*, obsyp pieskom 300 mm
66.8–3.78 84.2–4.76 82.0–4.64 (16) (17) (18)

- (n) TABULKA VYSVĚTLIVEK
(1) 22.7–1.29
(2) Pieskové lôžko 120*, obsyp pieskom 300 mm
(3) 11.7–3.20
(4) DN150–PP–SN8–3.20
(5) NAVRH. CESTA
(6) Pieskové lôžko 120*, obsyp pieskom 300 mm
(7) 54.2–9.70
(8) DN150–PP–SN8–9.70
(9) ZELENĚ
(10) NAVRH. CESTA
(11) 59.1–3.34
(12) Pieskové lôžko 120*, obsyp pieskom 300 mm
(13) 74.7–1.19
(14) DN150–PP–SN8–1.19
(15) NAVRH.CESTA
(16) 73.2–4.14
(17) 69.0–3.91
(18) 68.5–3.87
(19) Pieskové lôžko 120*, obsyp pieskom 300 mm
(20) 113.8–3.07
(21) 101.3–1.82
(22) 99.7–1.28
(23) DN150–PP–SN8–3.10
(24) ZJAZD.CHODNÍK
(25) PARKOVISKO

SADA					
SÚRADNICOVÝ SYSTÉM: JTSK VÝŠKOVÝ SYSTÉM: Bpv				ŽUPNÉ NÁMESTIE 9 949 01 NITRA	
	AUTOR	ING. L.HOLEJŠOVSKÝ, ING.ARCH. K.VISKUPIČOVÁ, ING.ARCH. V.JARABICA			
	ZODPOVEDNÝ PROJEKTANT	ING. PATRIK DEÁK			
	VYPRACOVAL	ING. PATRIK DEÁK, ING. V.KOSCELNÍKOVÁ			
	INVESTOR	Ravena, s.r.o., Cintorínska 31, Topolčianky			
	NÁZOV	PRESTAVBA NEVYUŽITÉHO OBJEKTU NA AGROTURISTICKÉ ZARIADENIE S RELAXOM – CINTORÍNSKA 33, TOPOLČIANKY			
	OBSAH	POZDĽŽNY PROFIL DAŽDOVEJ KANALIZ. A KANALIZ. CEZ ORL			
					STUPEŇ RP
					DÁTUM 08/2015
					FORMÁT 3x A4
					ČASŤ E1.3
				STAV.OBJEKT	S0.01
				PROFESIA	ZTI
				Č.PRÍL.: VS-04	MIERKA 1:500/100