



REZ A-A'

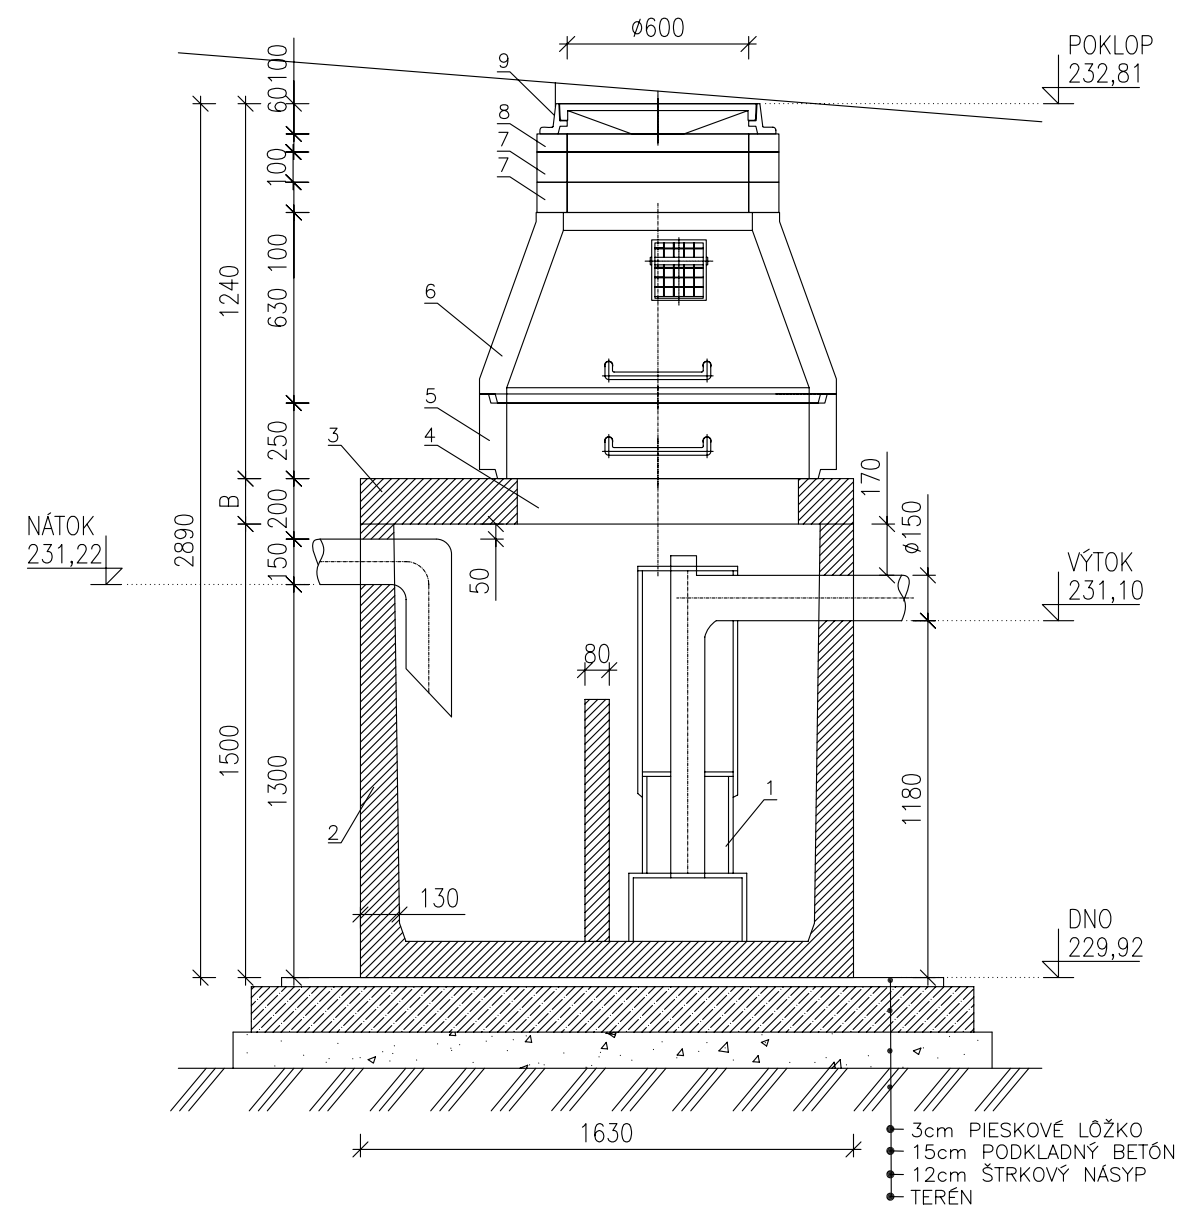


PÔDORYS

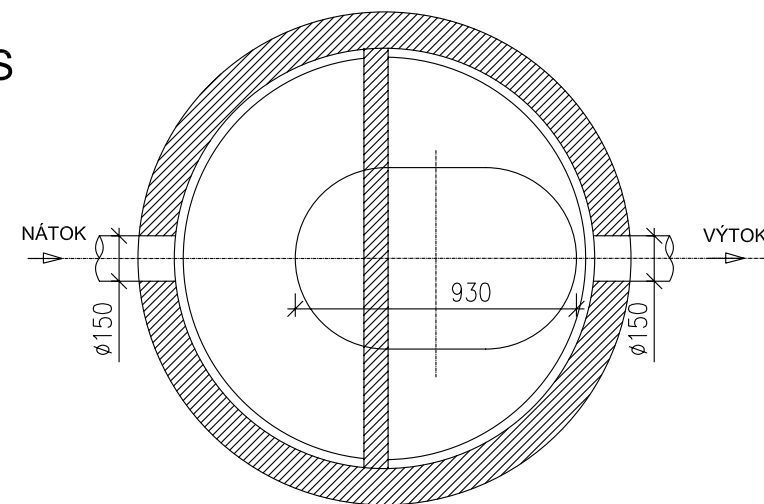

1 SORPČNÝ FILTER 2 BETÓNOVÁ NÁDRŽ 3 BETÓNOVÝ POKLOP 4 OTVOR 930x600 5 BETÓNOVÁ SKRUŽ TBS-M 250/250-S, H=250mm 6 PRECHODOVÁ ŠACHTOVÁ SKRUŽ TBS 1000/625-SK 7 VYROVNÁVACÍ PRSTENEC 100mm 8 VYROVNÁVACÍ PRSTENEC 60mm 9 LIATINOVÝ POKLOP Ø600	ZAŤAŽENIE POKLOPU 400kN A=100 B=150 NAJŤAŽŠÍ KUS 2,5t HLBKA OSADENIA H=2890mm
---	--------------------------------------------------------------------------------------------------

ODLUČOVAČ ROPNÝCH LÁTOK KLk 6/1s (0,9)	KLARTEC, spol. s r. o. Mikovíniho 8 917 01 Trnava
-------------------------------------------	---------------------------------------------------------

SADA			
SÚRADNICOVÝ SYSTÉM: JTSK VÝŠKOVÝ SYSTÉM: Bpv	AUTOR ZODPOVEDNÝ PROJEKTANT VYPRACOVAL INVESTOR	ING. L.HOLEJŠOVSKÝ, ING.ARCH. K.VISKUPIČOVÁ, ING.ARCH. V.JARABICA ING. PATRIK DEÁK ING. PATRIK DEÁK, ING. V.KOSCELNÍKOVÁ Ravena, s.r.o., Cintorínska 31, Topolčianky	
	NÁZOV	PRESTAVBA NEVYUŽITÉHO OBJEKTU NA AGROTURISTICKÉ ZARIADENIE S RELAXOM - CINTORÍNSKA 33, TOPOLČIANKY	
	OBSAH	DETAIL ODLUČOVAČA ROPNÝCH LÁTOK KLK 6/1s	

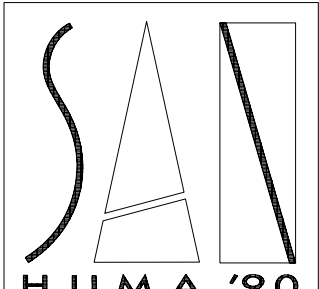	
ŽUPNÉ NÁMESTIE 9 949 01 NITRA	
STUPEŇ	RP
DÁTUM	08/2015
FORMÁT	2x A4
ČASŤ	E1.3
STAV.OBJEKT	S0.01
PROFESIA	ZTI
Č.PRÍL.: VS-07	MIERKA 1:25