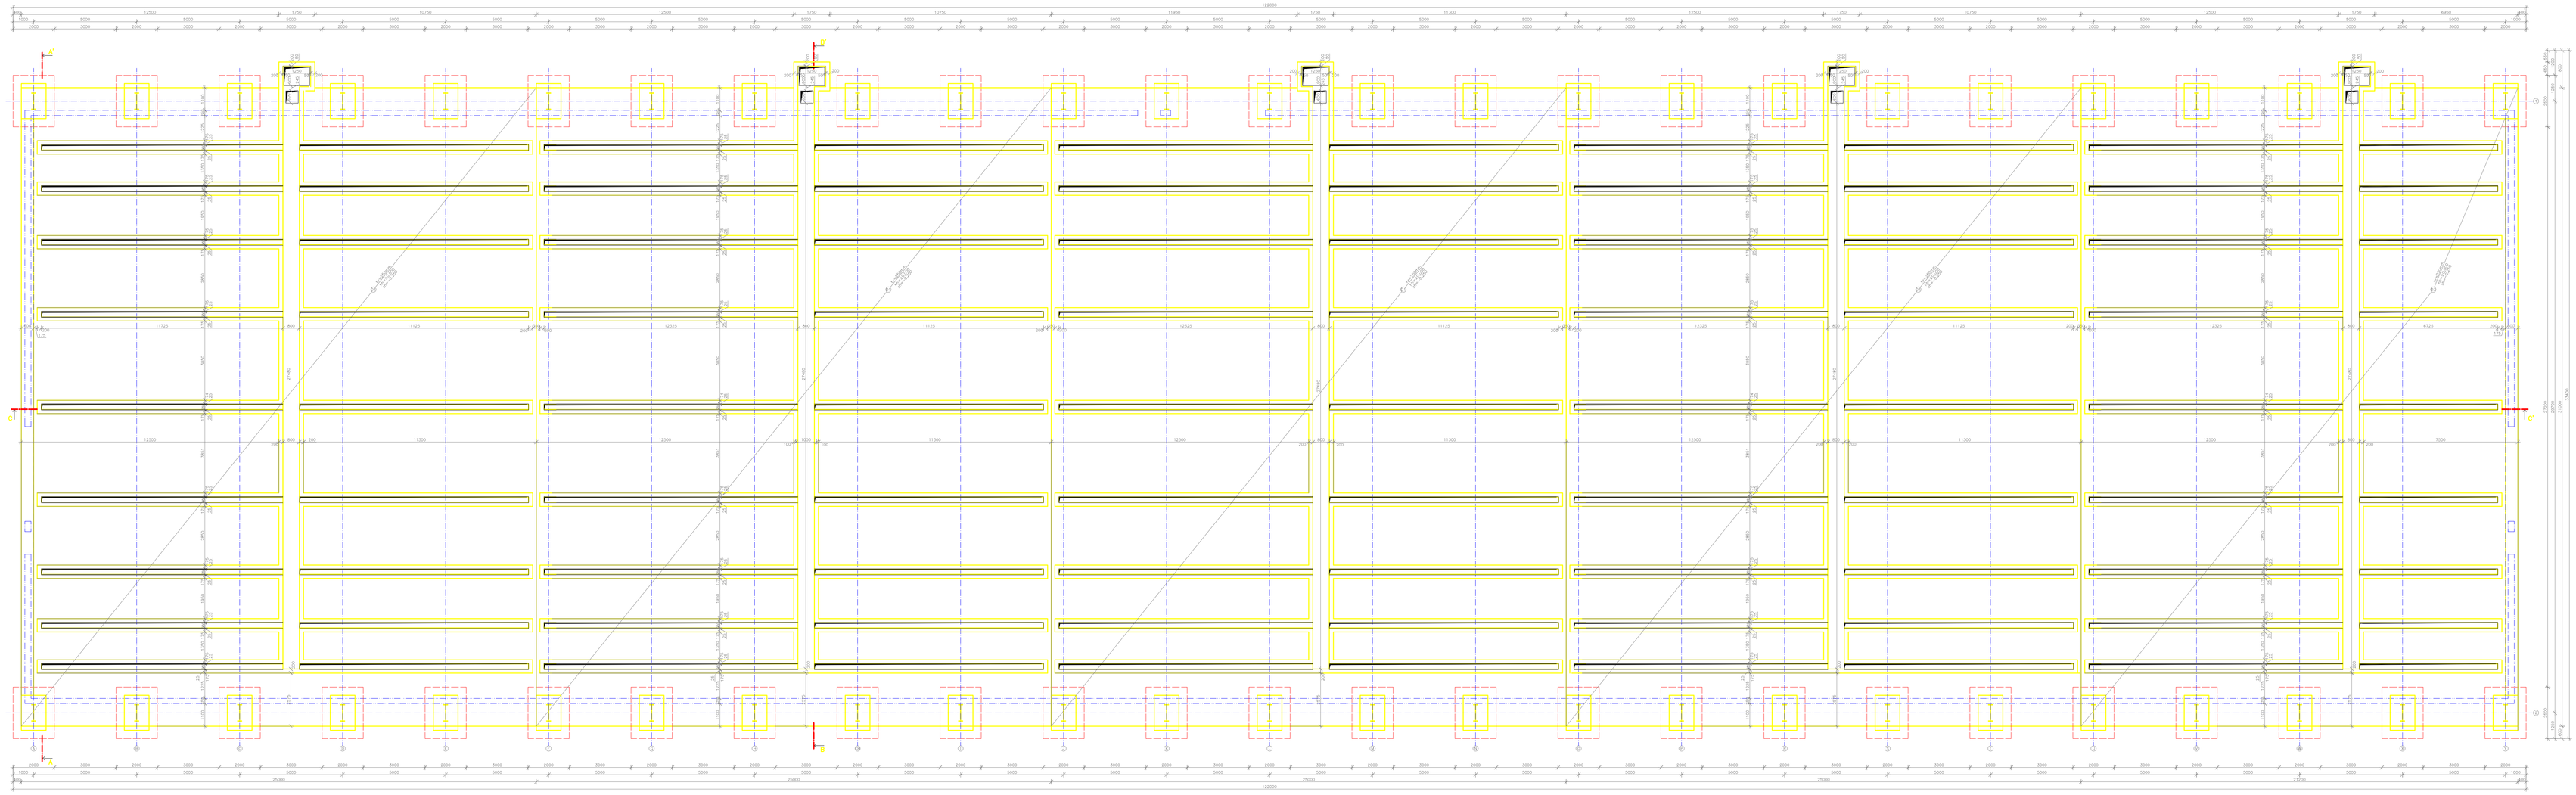

POZNÁMKY
- KÓTOVANIE NA STAVBE PREVERIŤ !
- TECHNICKÉ ZARIADENIA BUDOVY PREBERAŤ Z VÝKRESOV ODBORNÝCH PROFESIÍ
- DODRŽIAVAŤ NA STAVBE BEZPEČNOSŤ PRÁCE

DODRŽIAVAŤ USTANOVENIA STN, EN A TECHNOLOGICKÝCH PREDPISOV!
AKÉKOLVEK NEZROVNALOSTI V PD KONZULTOVAŤ S PROJEKTANTOM!
PRED ZAHÁJENÍM VÝKOPOVÝCH PRÁC TREBA VYTYČIŤ INŽINIERSKE SIETE!
POČAS VÝKOPOVÝCH PRÁC TREBA PRIZVAŤ STATIKA!

KRYTIE 50mm
OCEĽ B500
BETÓN EN206-1-C25/30-XC2(SK)-Cl0,4-Dmax16-S3

VYPRACOVAL: Ing. Peter Špánik, PhD.	ZODPOVEDNÝ PROJEKTANT: Dr.h.c.prof.Ing.Ján Ravinger,DrSc.		
INVESTOR: Don-Slovakia Agrar a.s.			
MIESTO: Veľký Meder			
OBJEKT: Rozšírenie výrobných a skladových priestorov		FORMÁT:	1330x594
SO-02 HANGÁROVÝ SKLAD OBILIA		DÁTUM:	jún 2014
		ÚČEL:	PSP
		PROFESIA:	STATIKA
OBSAH VÝKRESU: VÝKRES TVARU PODLAHOVEJ DOSKY		MIERKA: 1:100	Č. VÝKRESU: S2